


آلبوم نهایی طراحی معماری ۵



دانشگاه مازندارن
دانشکده‌ی هنر و معماری
استاد: دکتر حیدرنتاج
دانشجو: اشکان خداوردی
نیمسال دوم ۱۳۹۹-۱۴۰۰

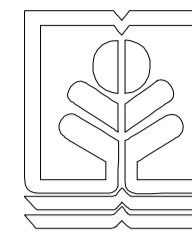



طراحی معماری ۵


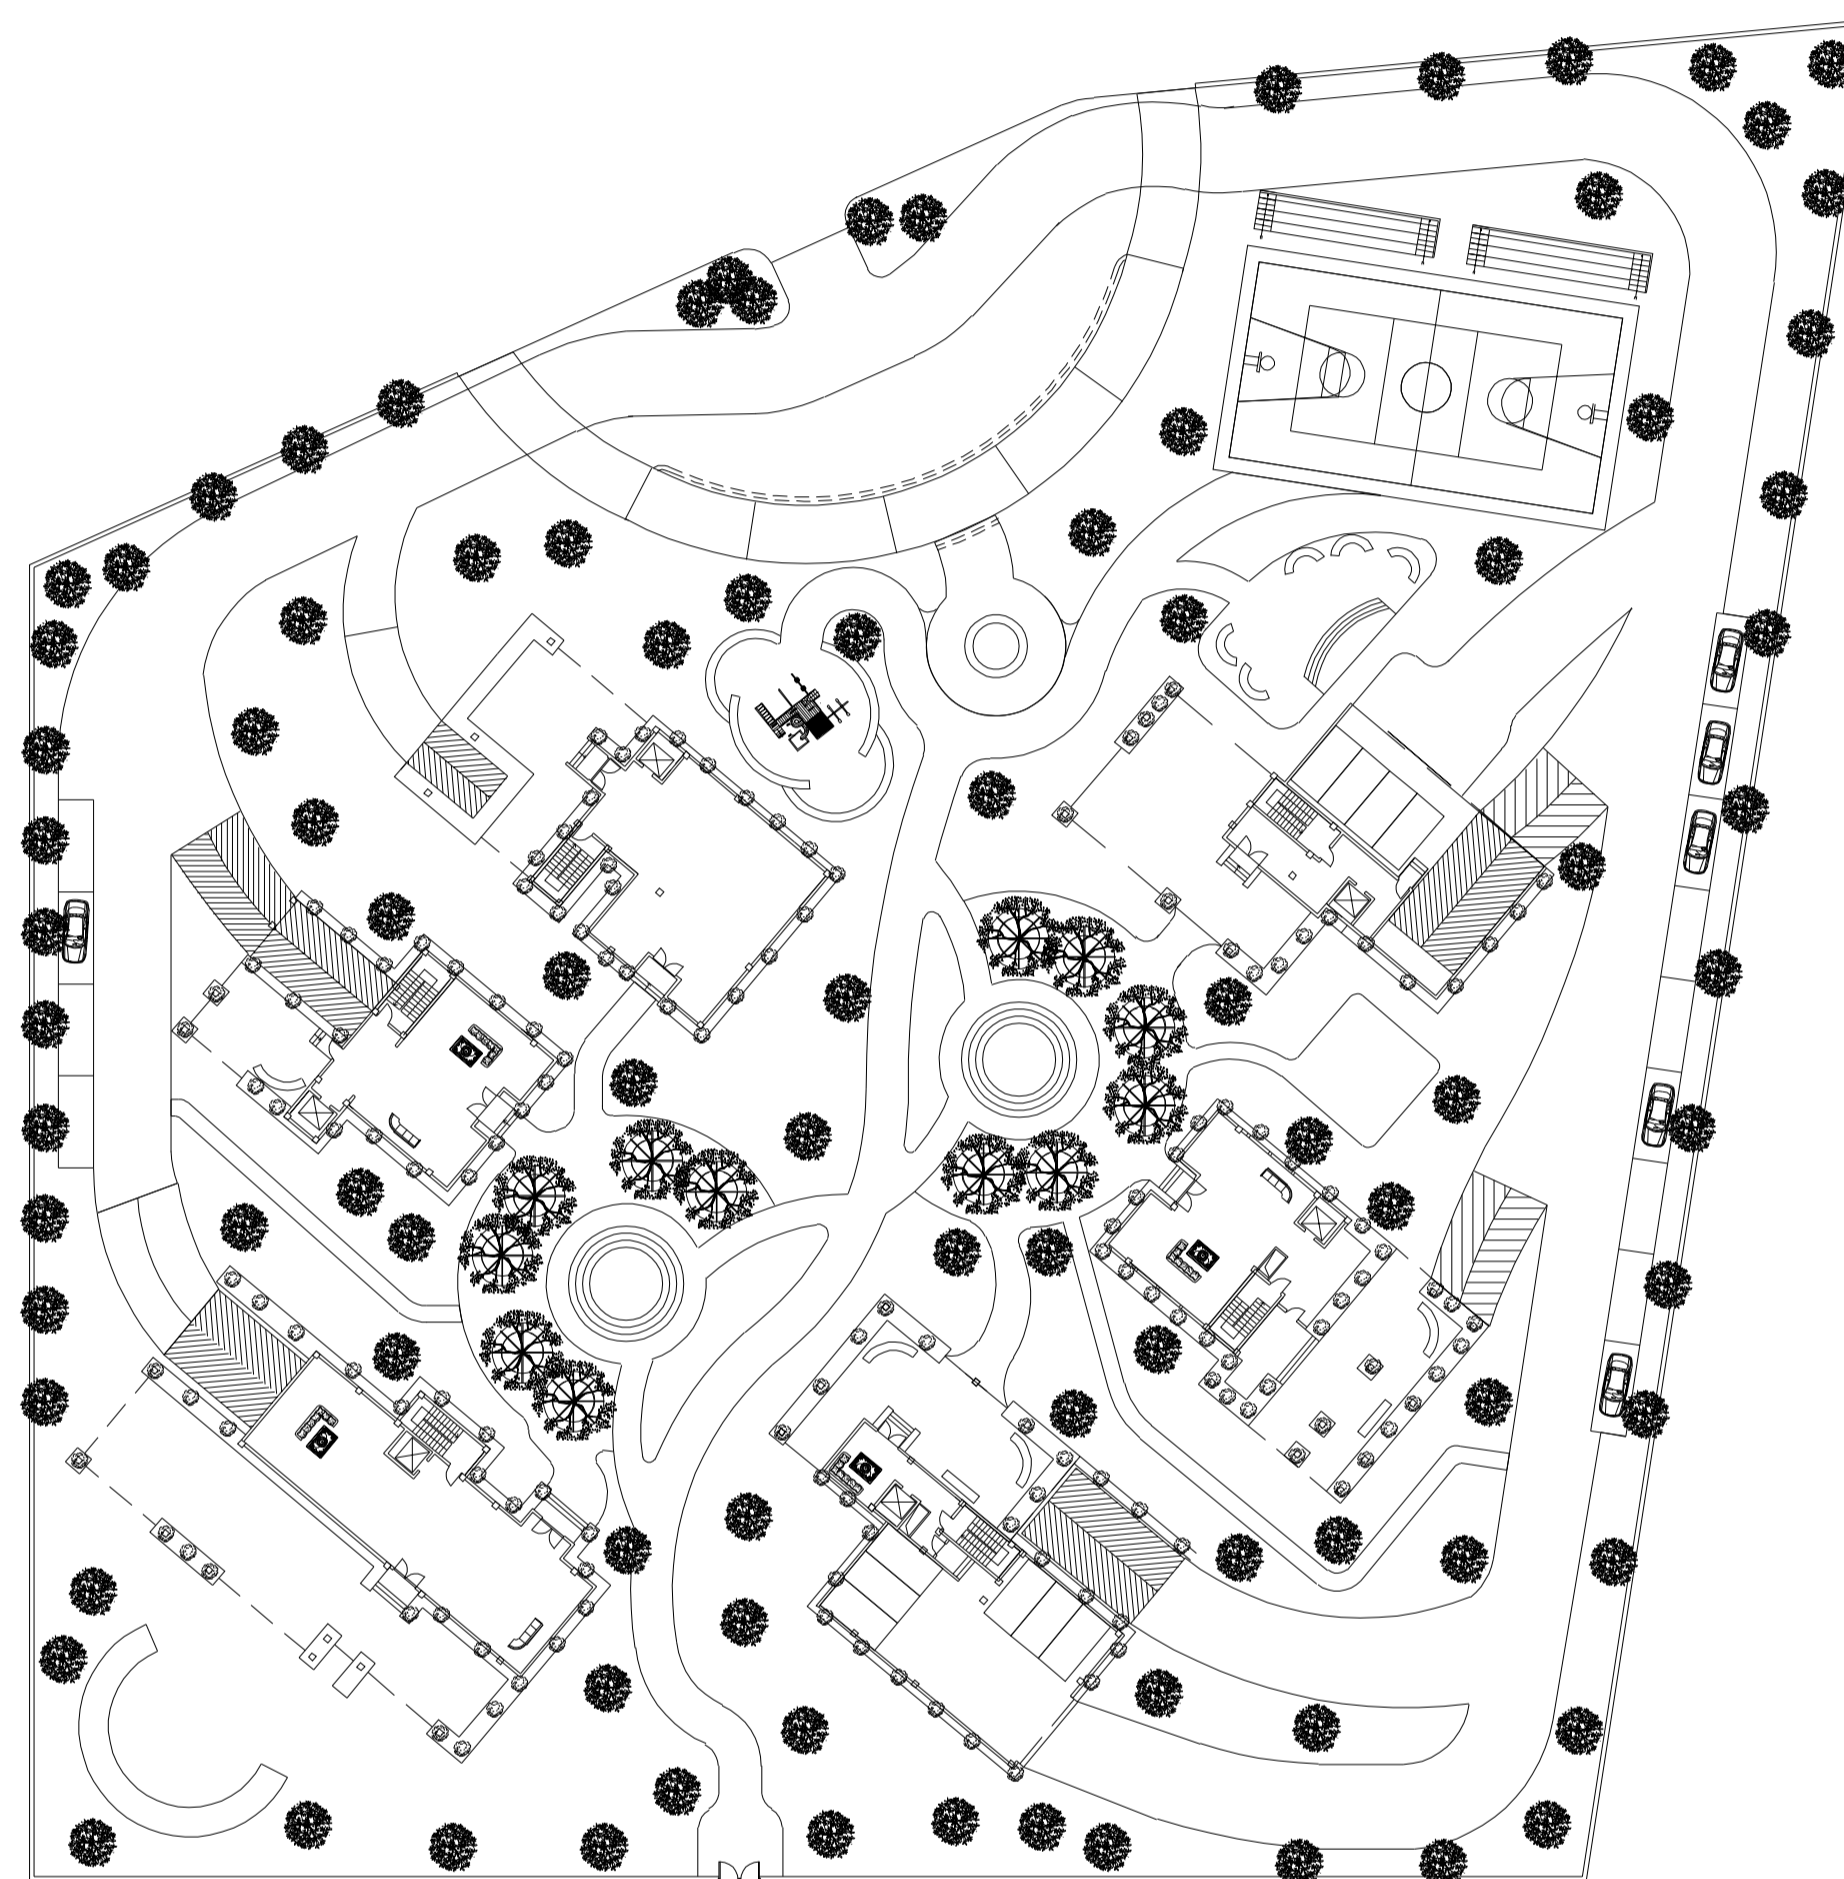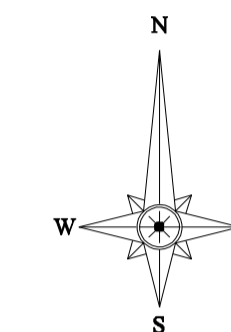


تاریخ					
مقیاس					
نوع پروژه					
مکان					
مشاور: پروژه مجتمع مسکونی					





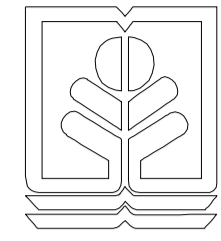


طراحی معماری ۵


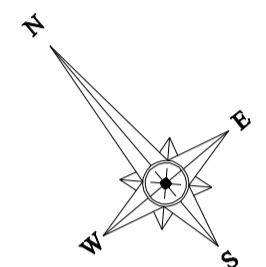

1 فضای نیمه باز
2 انبار

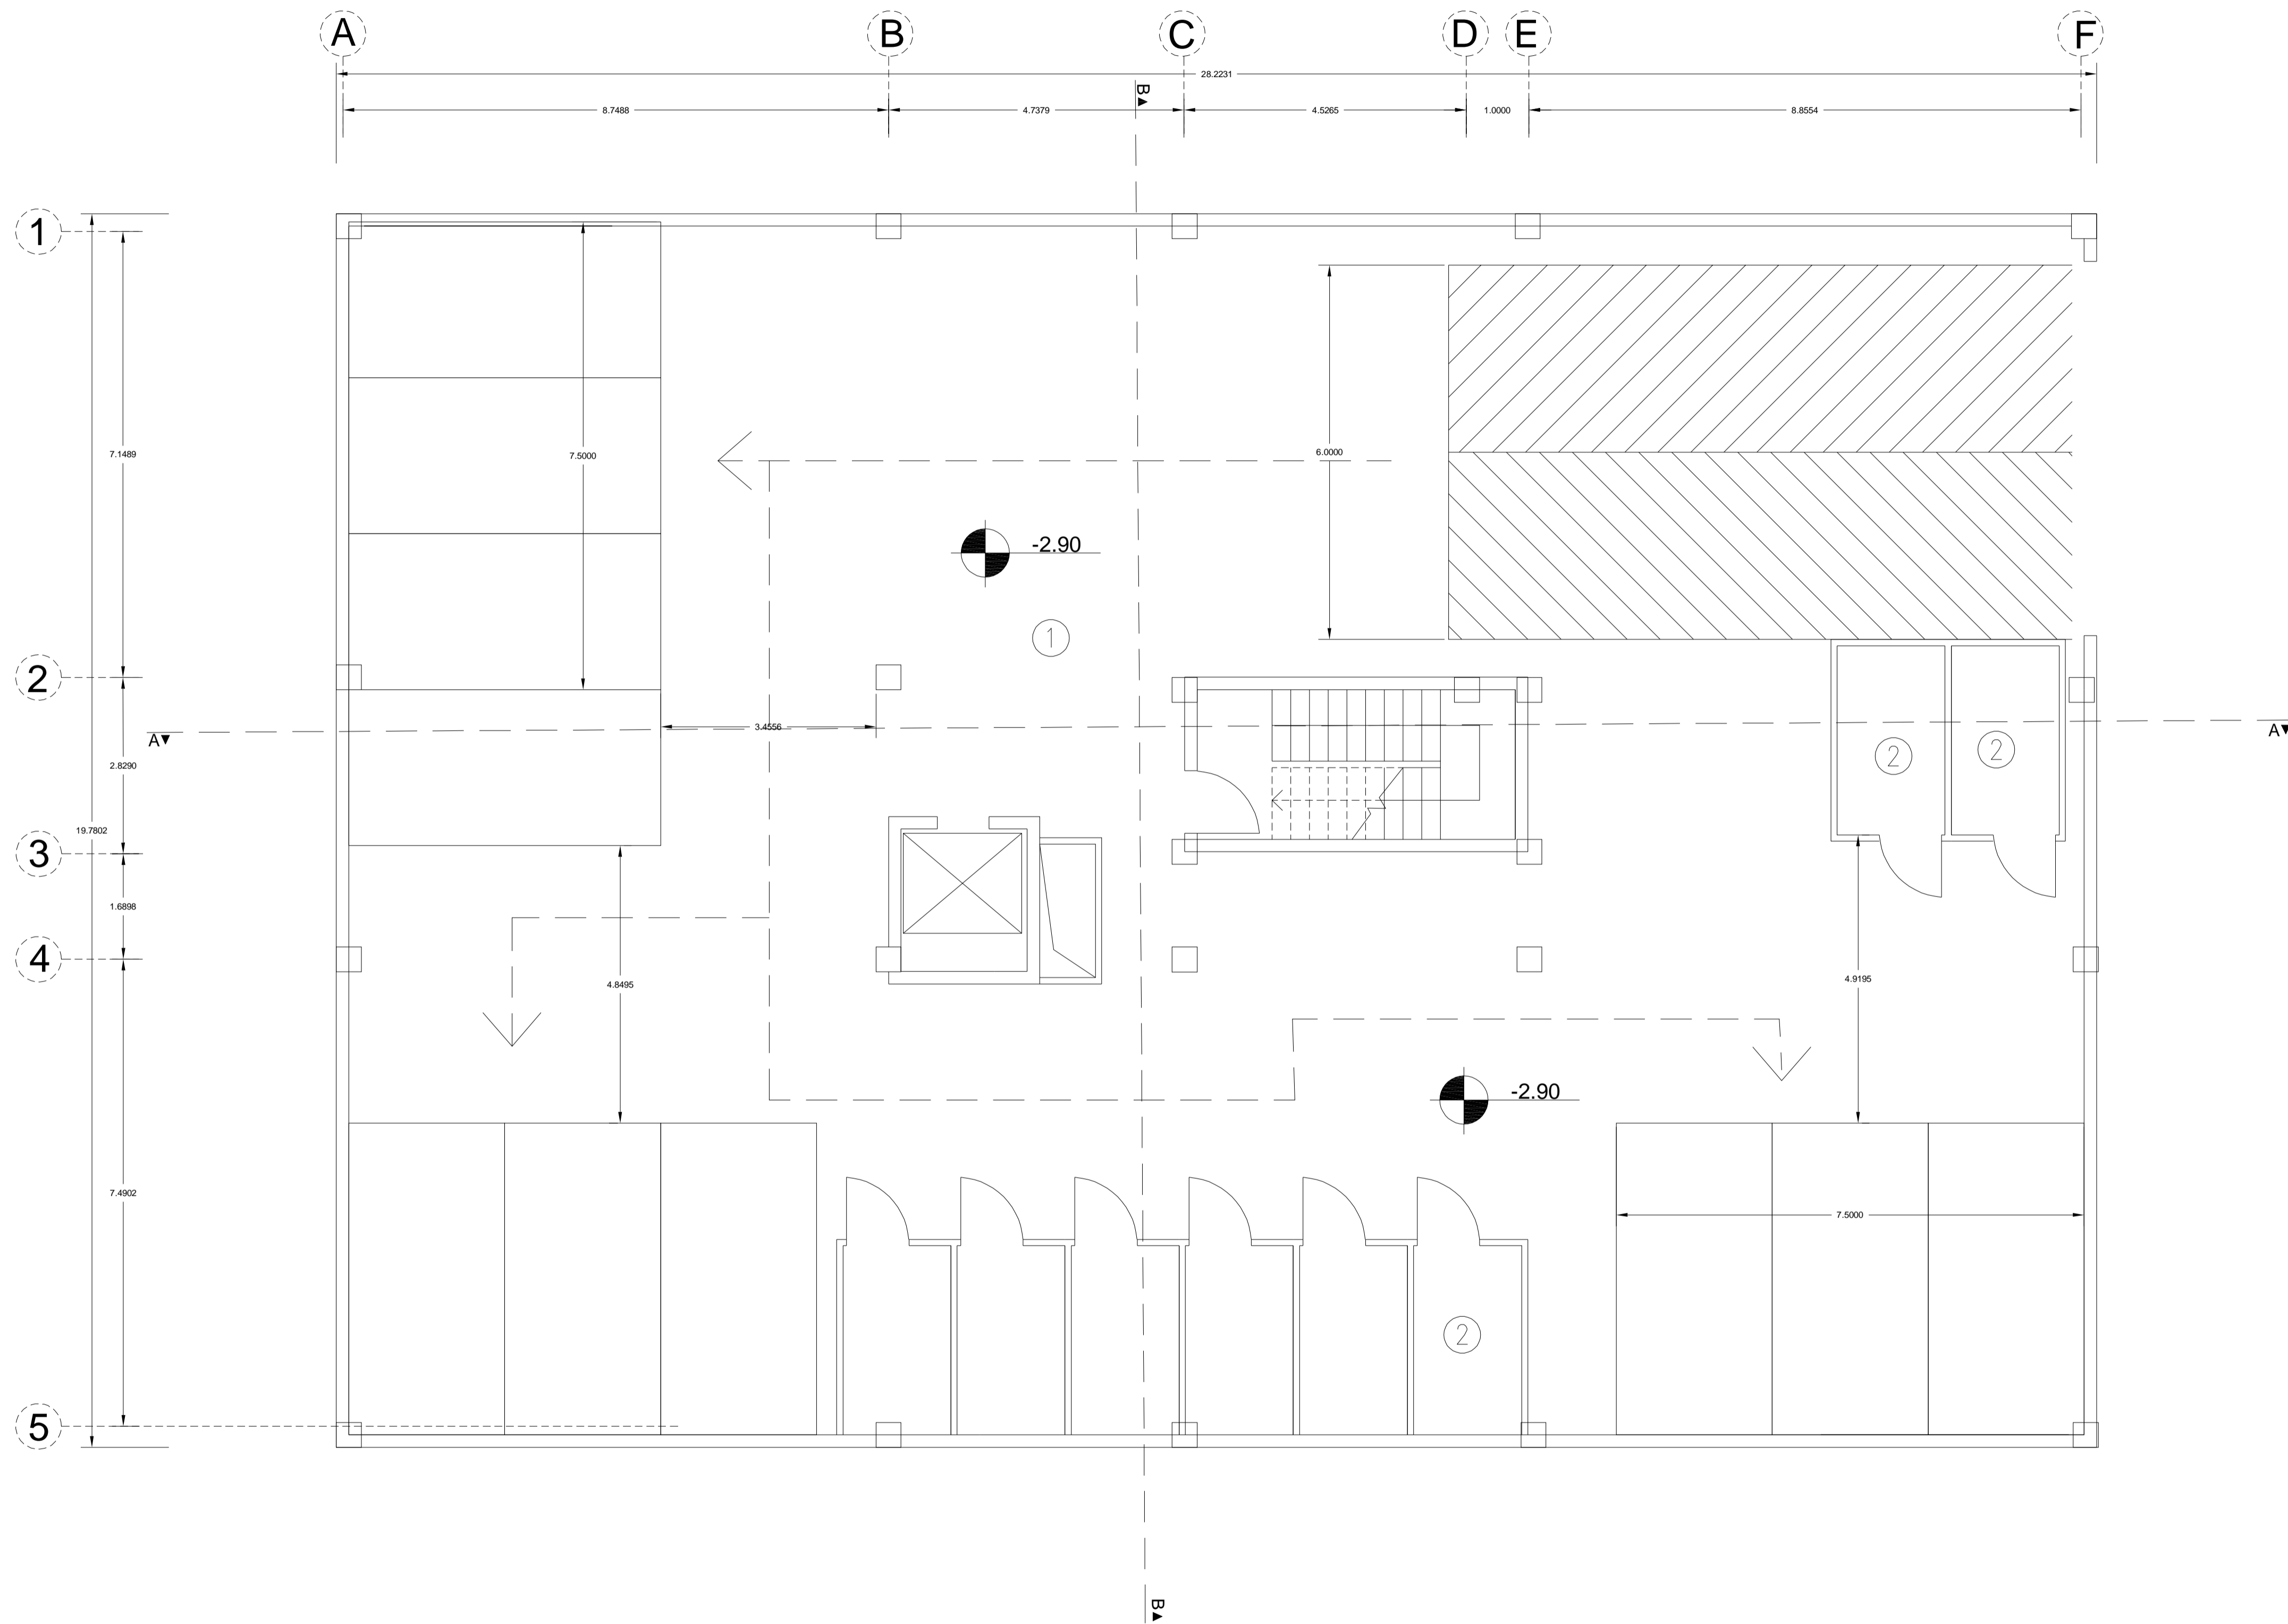








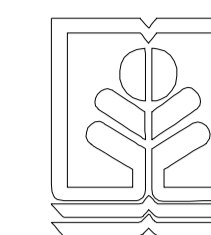

طراحی معماری ۵

استاد: دکتر حمیدرضا...

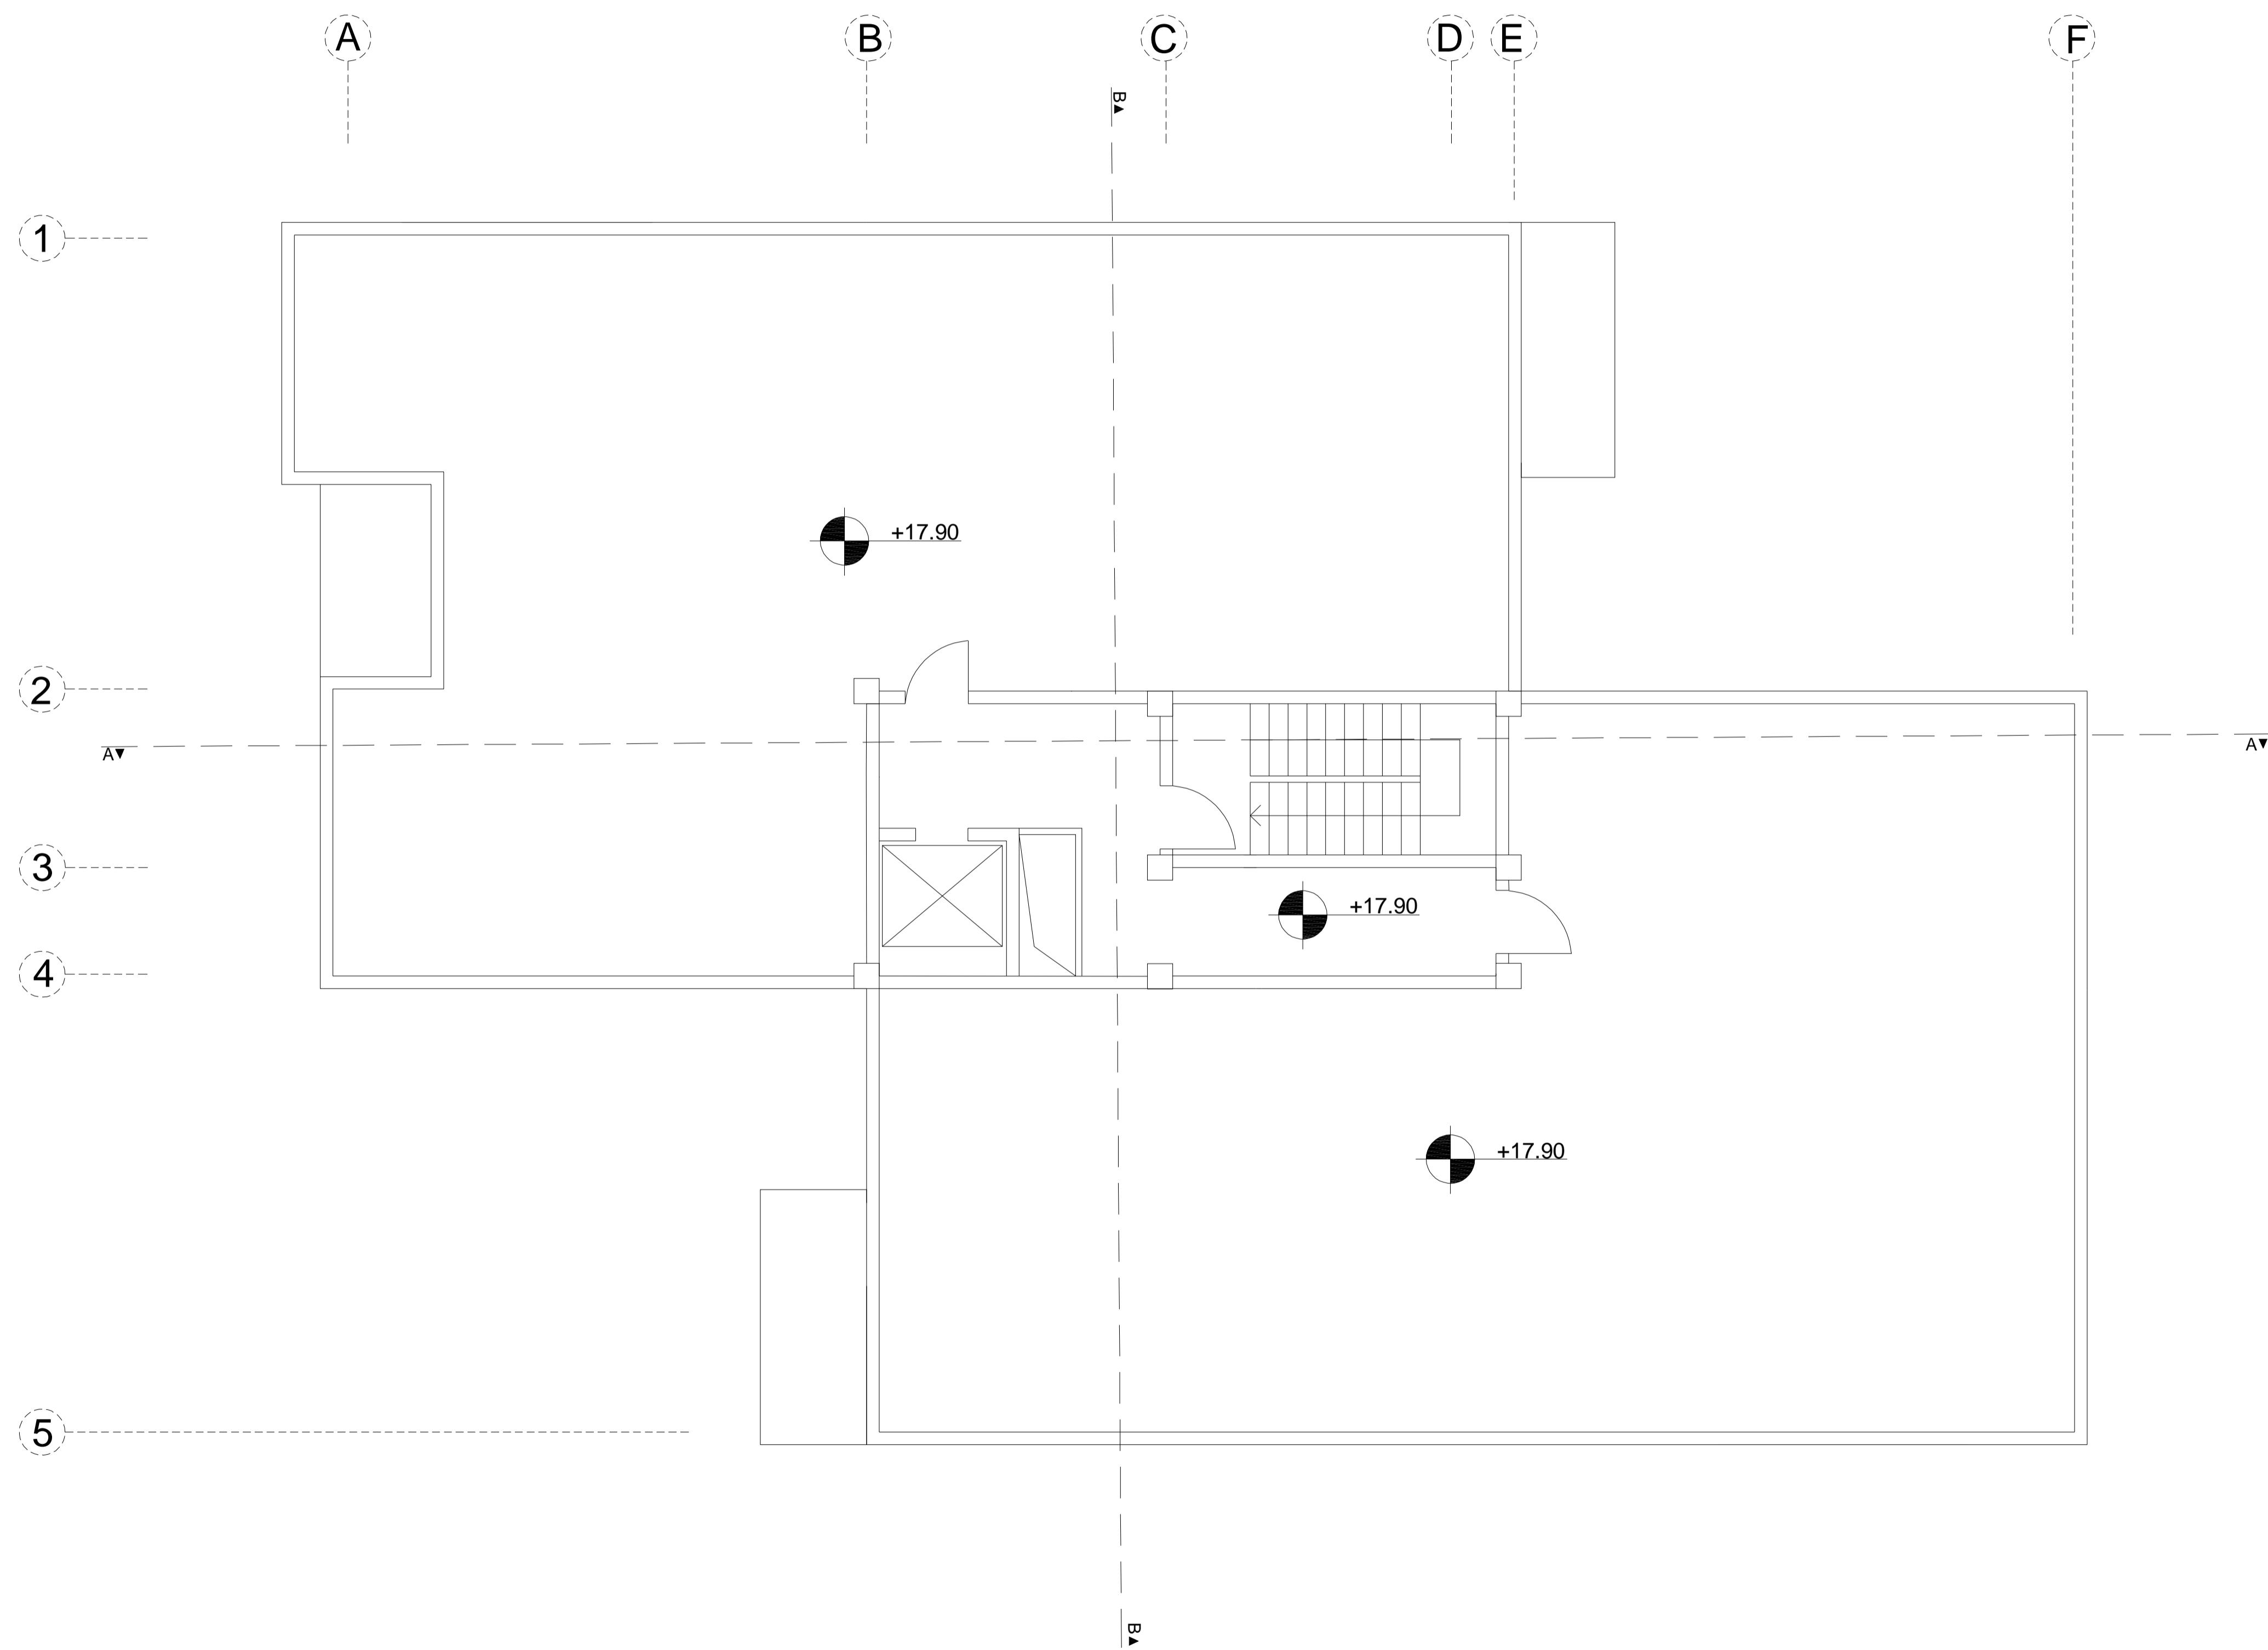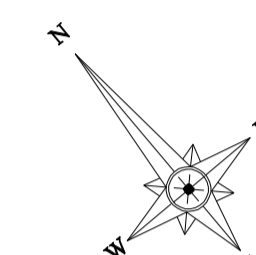







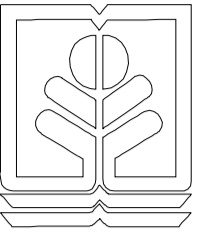




طراحی معماری


استاد: دکتر حسن پرتاج

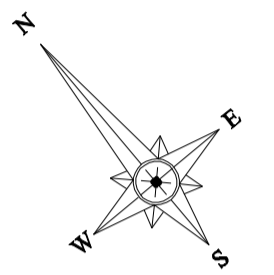

1 فضای نیمه باز
2 انبار



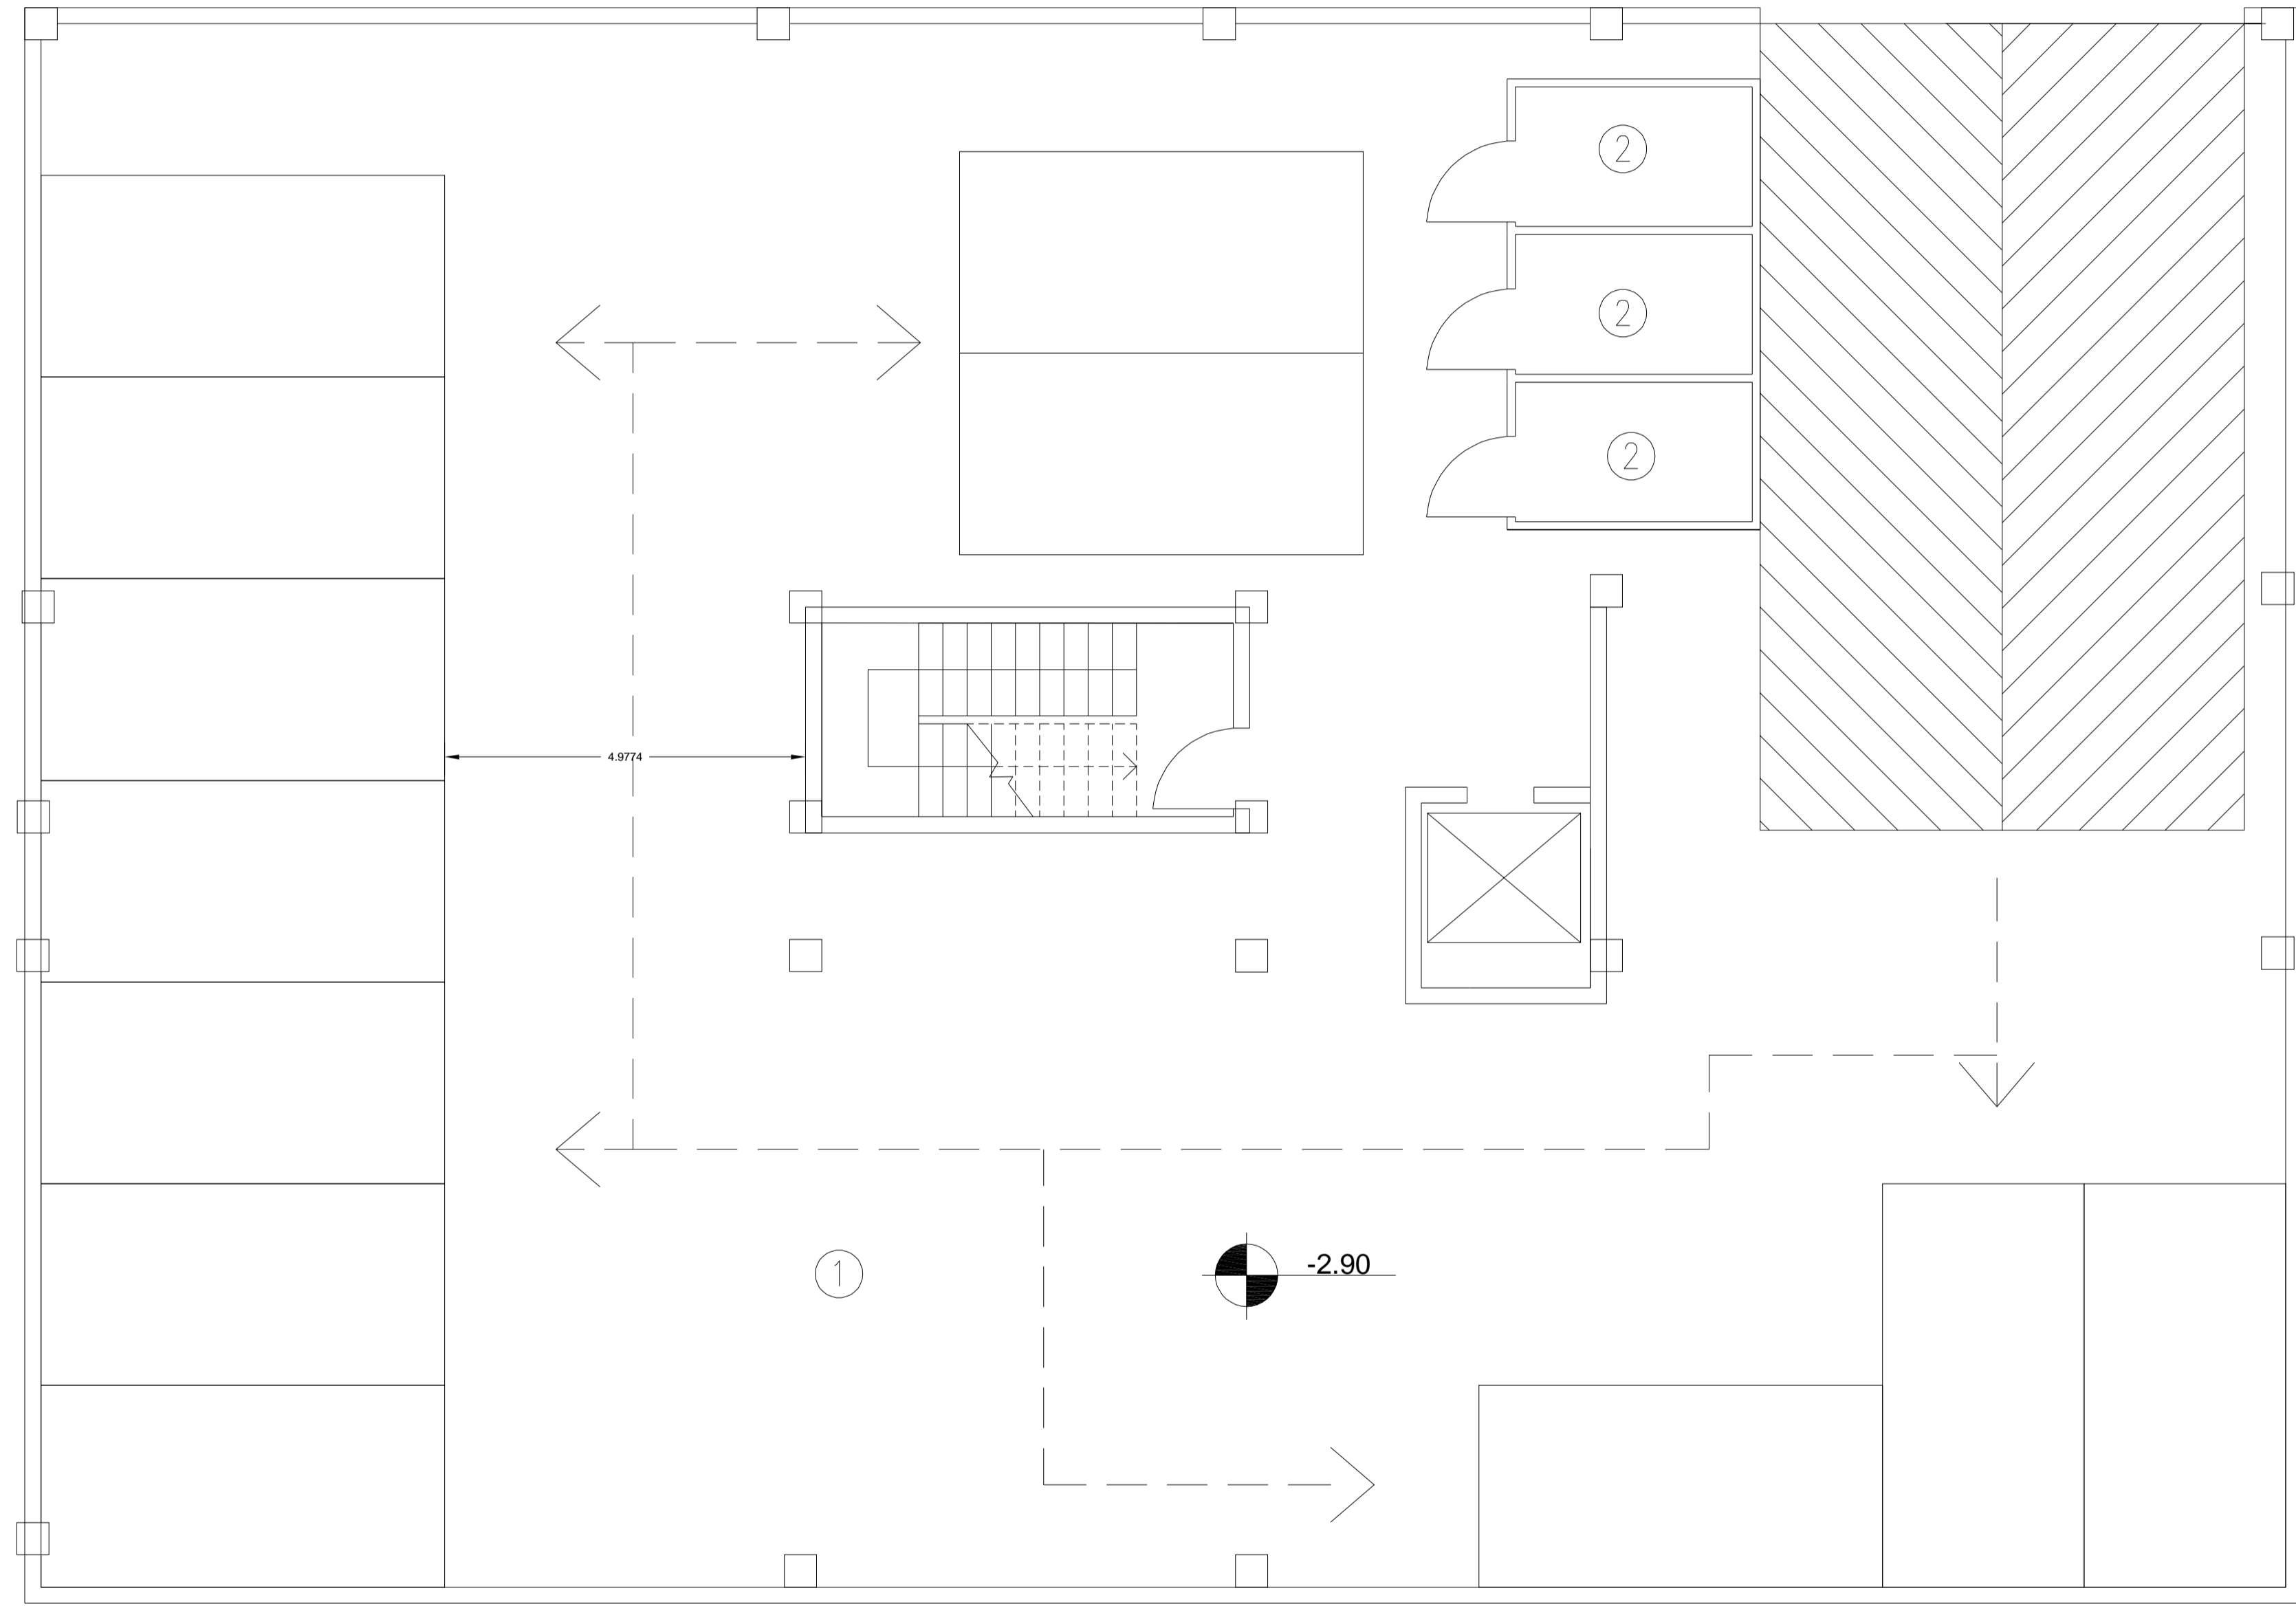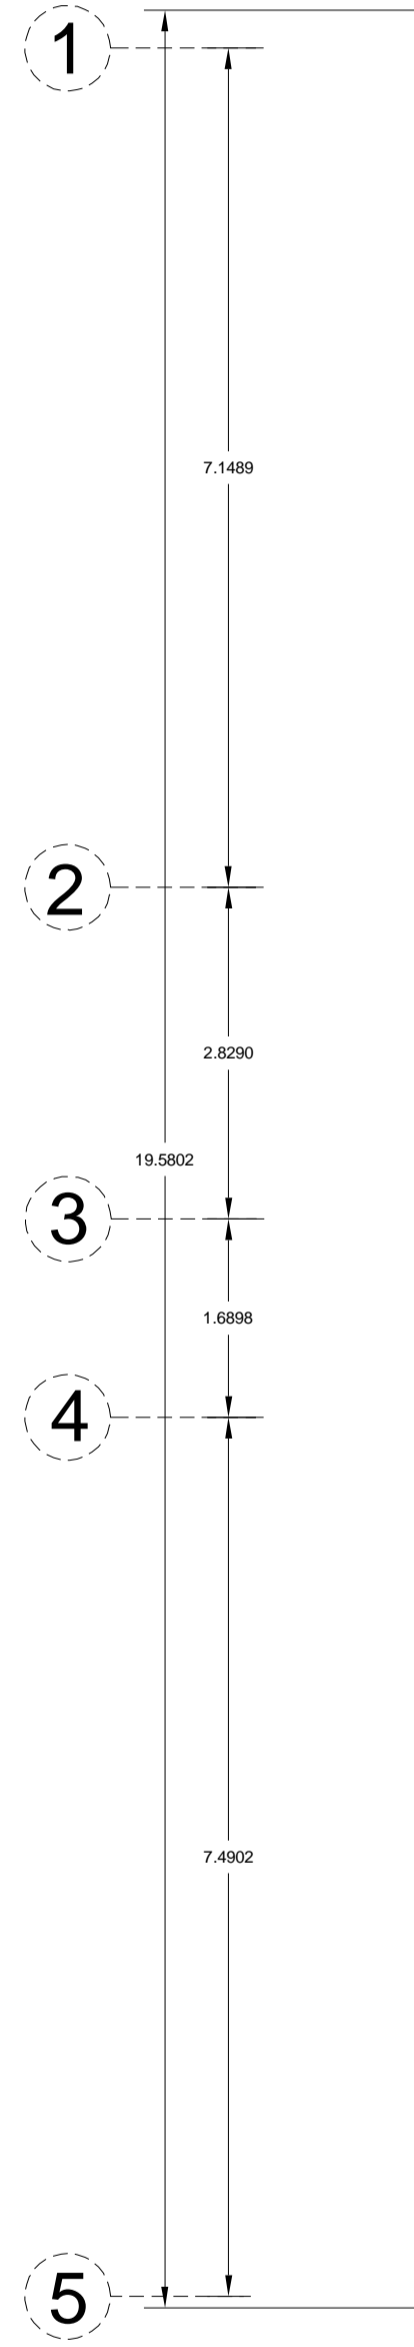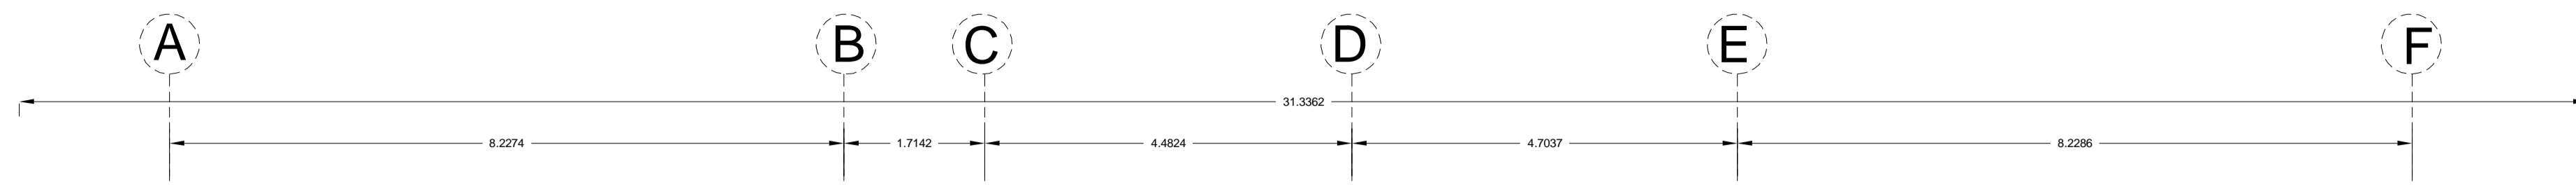



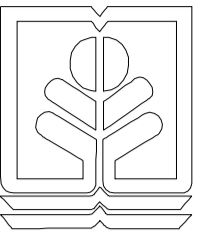


طراحی معماری ۵


استاد: دکتر حسین تاج

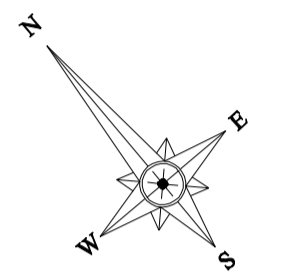

- 1 نشیمن
- 2 پذیرایی
- 3 آشپزخانه
- 4 مطبخ
- 5 سرویس بهداشتی
- 6 اتاق خواب
- 7 حمام
- 8 تراس

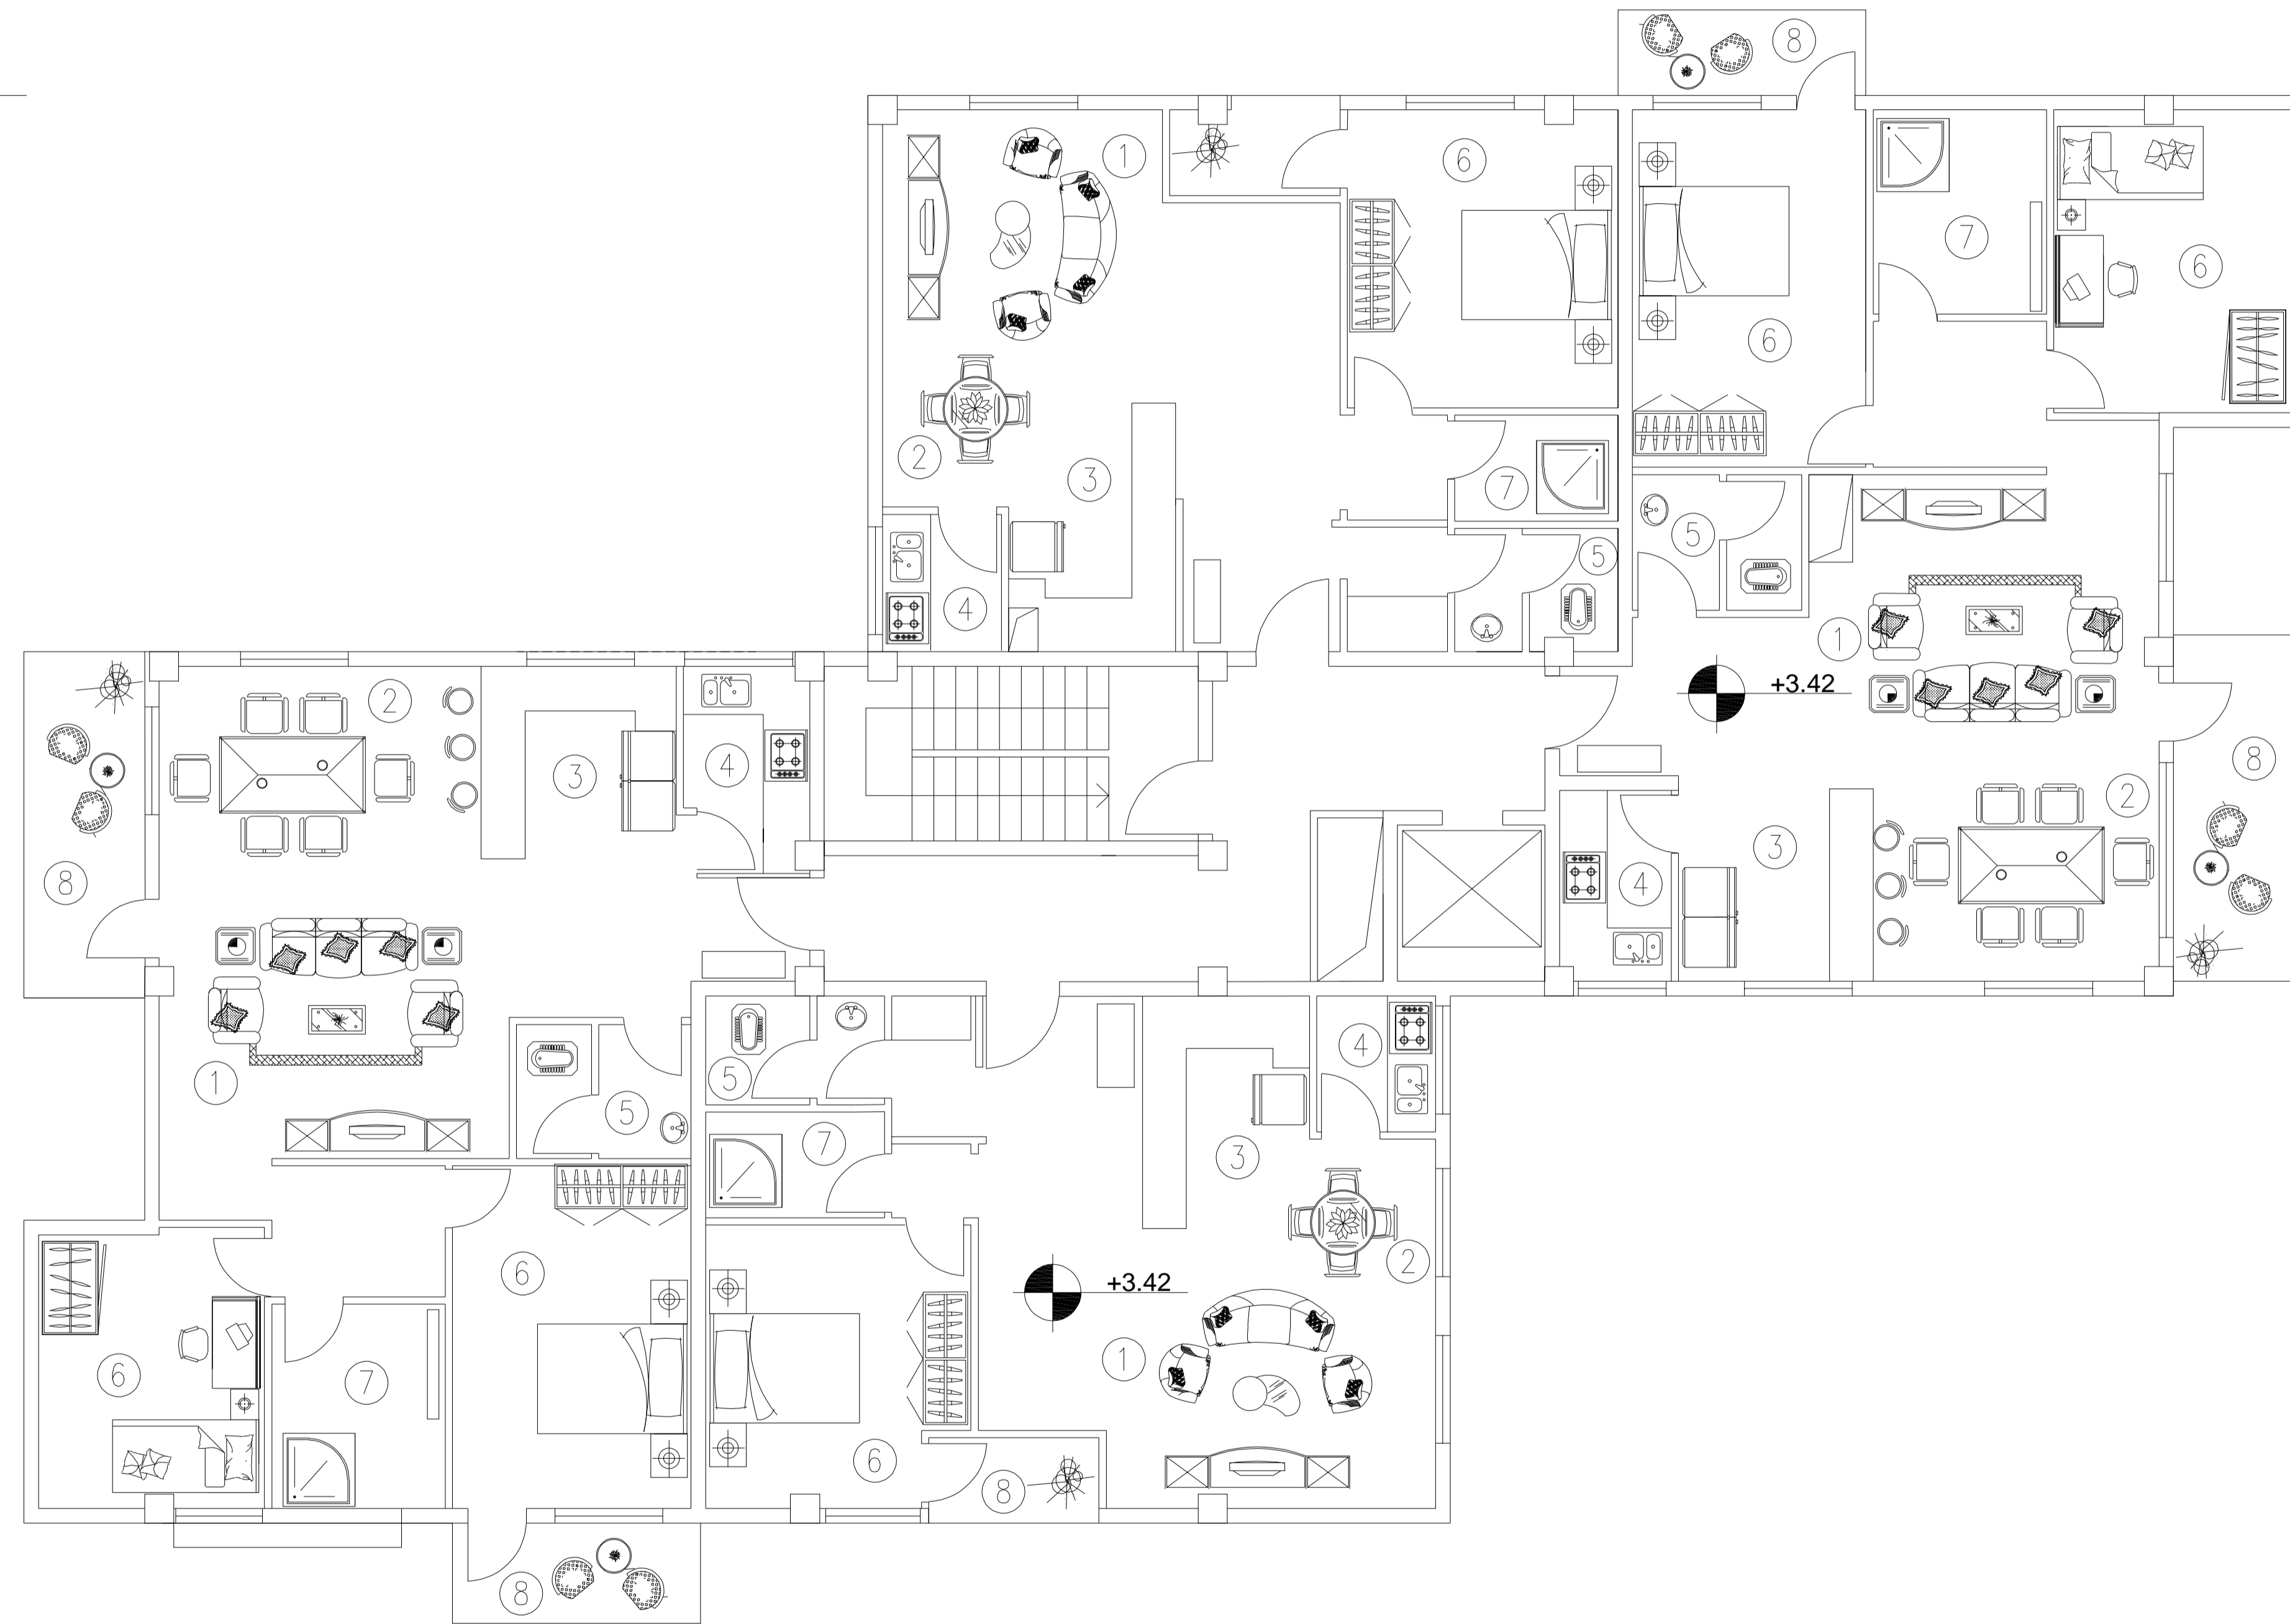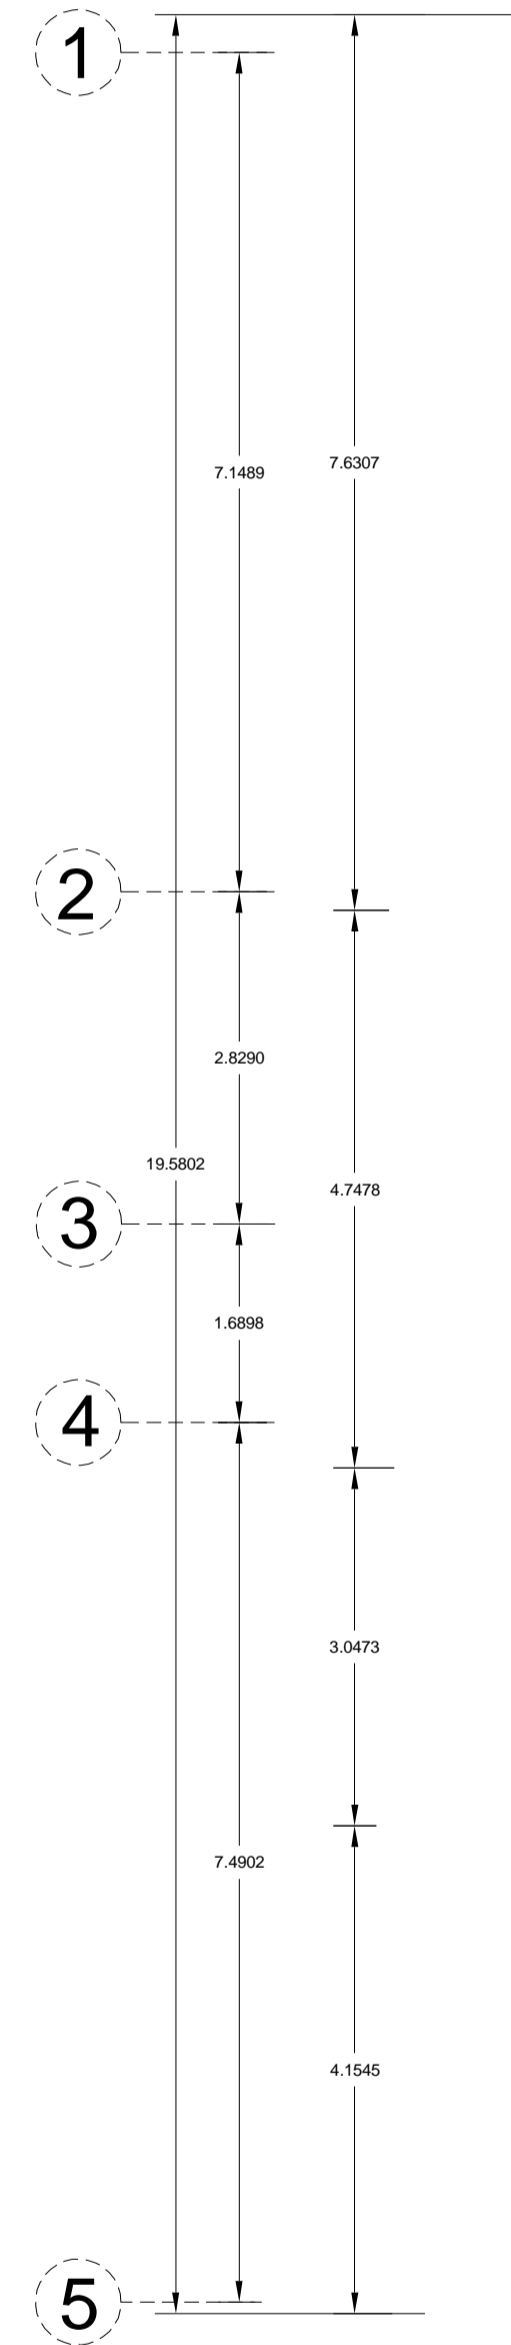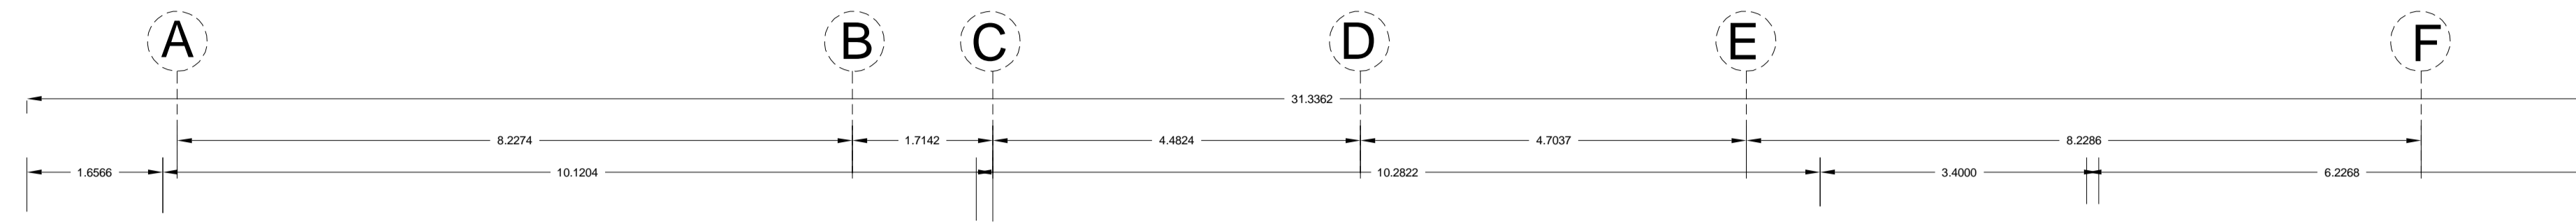



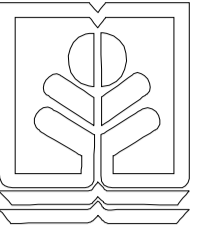

طراحی معماری

استاد: دکتر حسن پناج

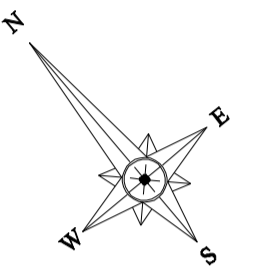

- 1 نشیمن
- 2 پذیرایی
- 3 آشپزخانه
- 4 مطبخ
- 5 سرویس بهداشتی
- 6 اتاق خواب
- 7 حمام
- 8 تراس

ردیف	شرح	تاریخ	مهندس

نام: _____
 شماره: _____
 مسئولان پروژه مجتمع مسکونی




نگارنده: _____
 طراحی: _____
 تایید: _____
 تاریخ: _____







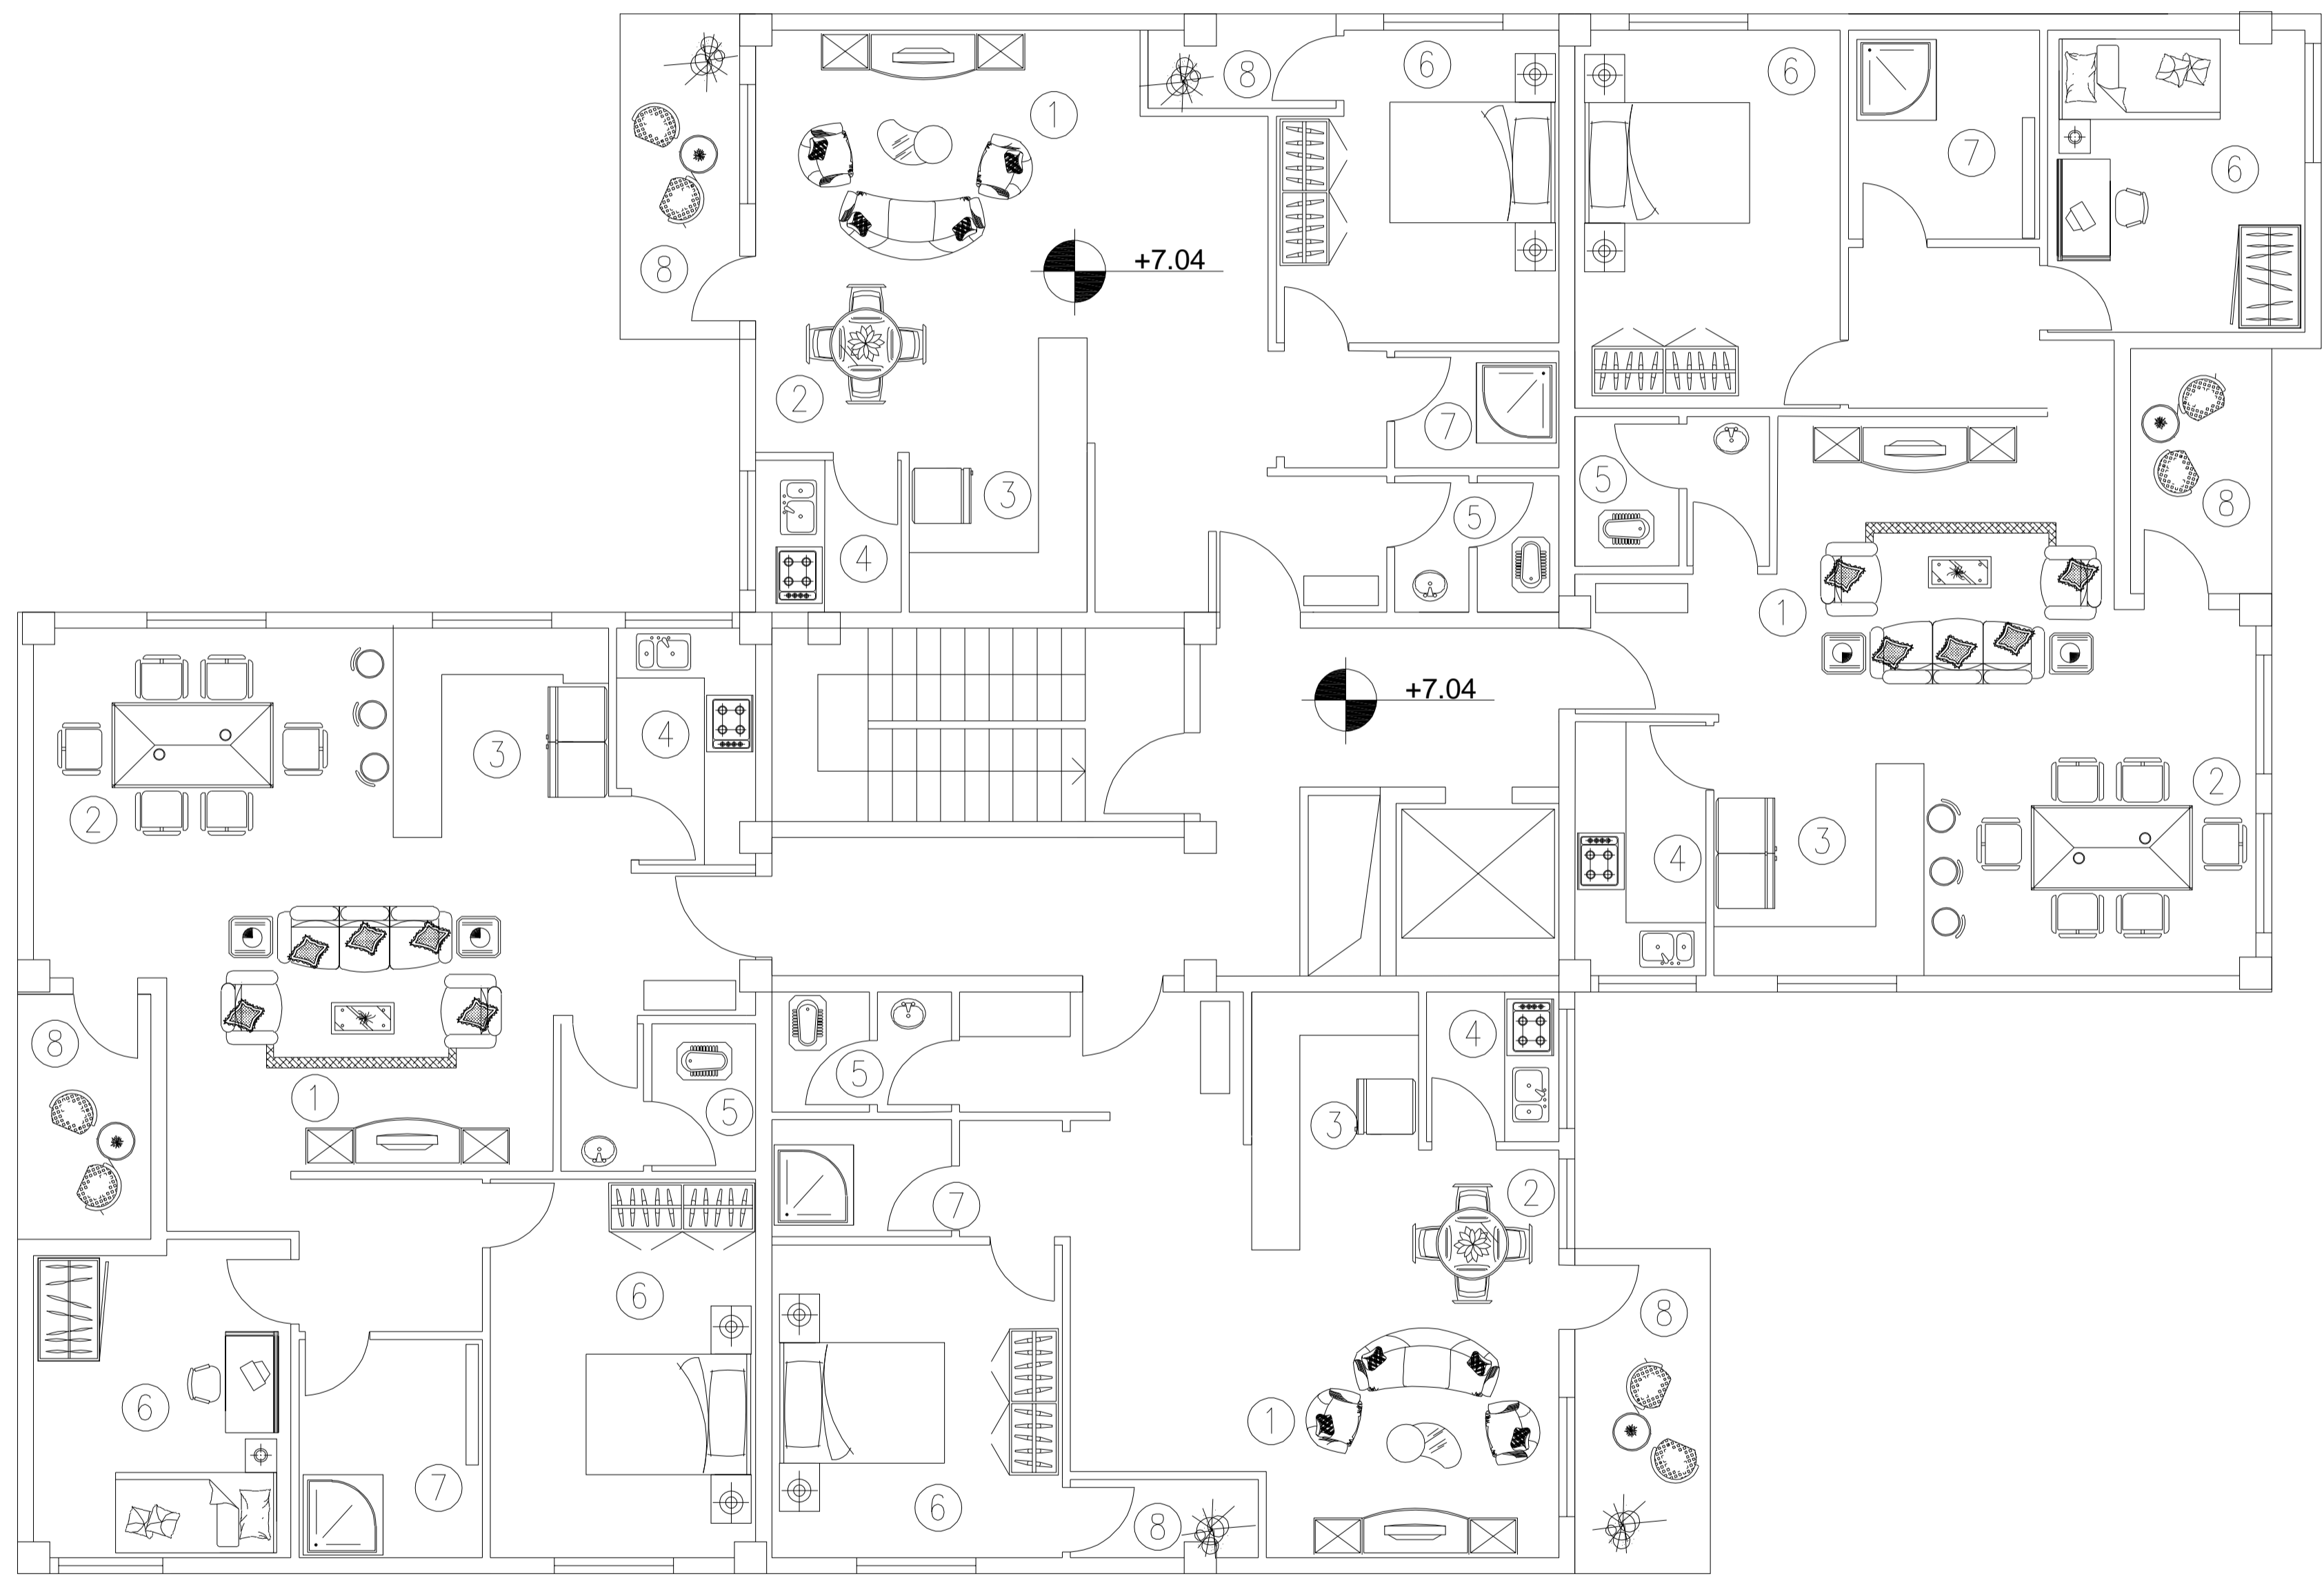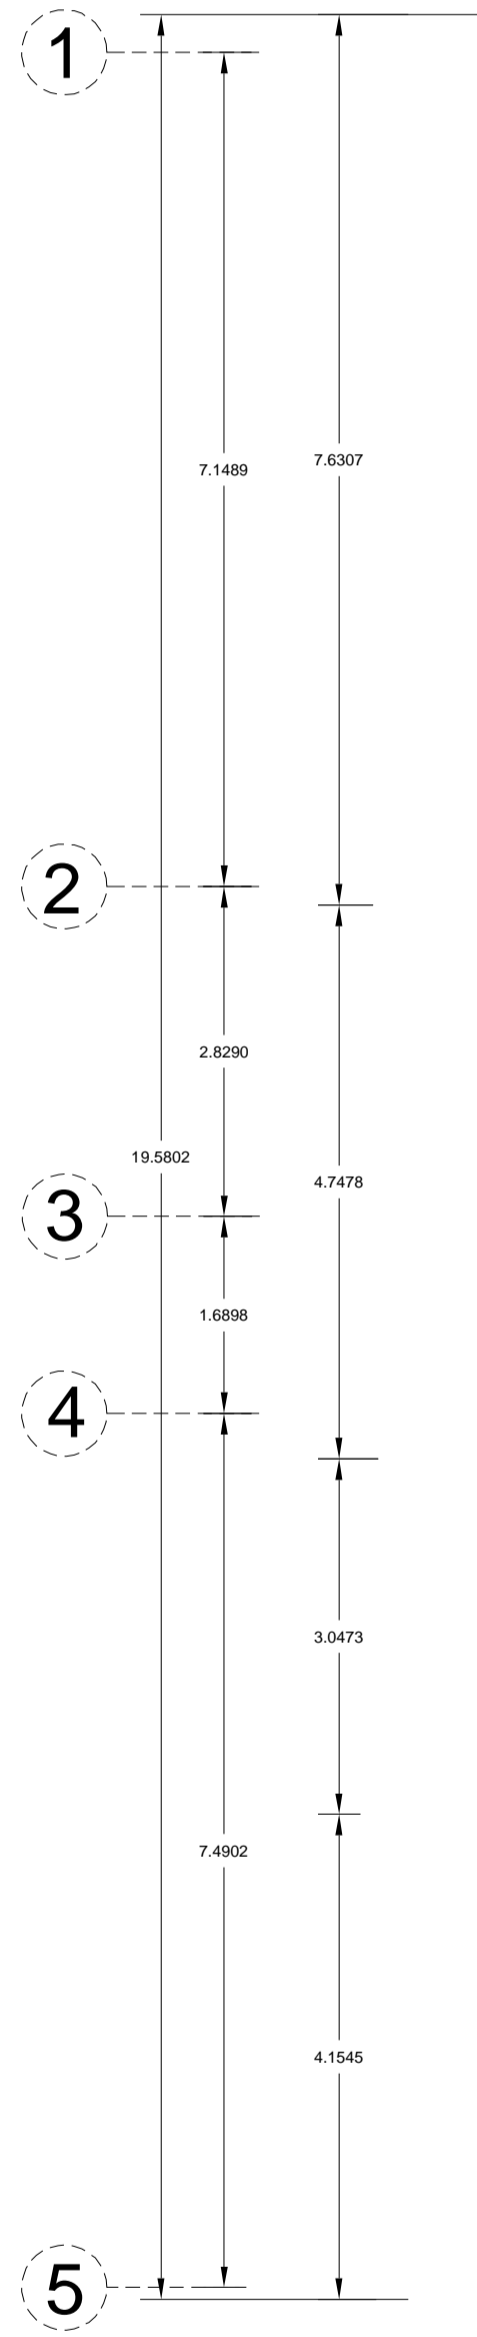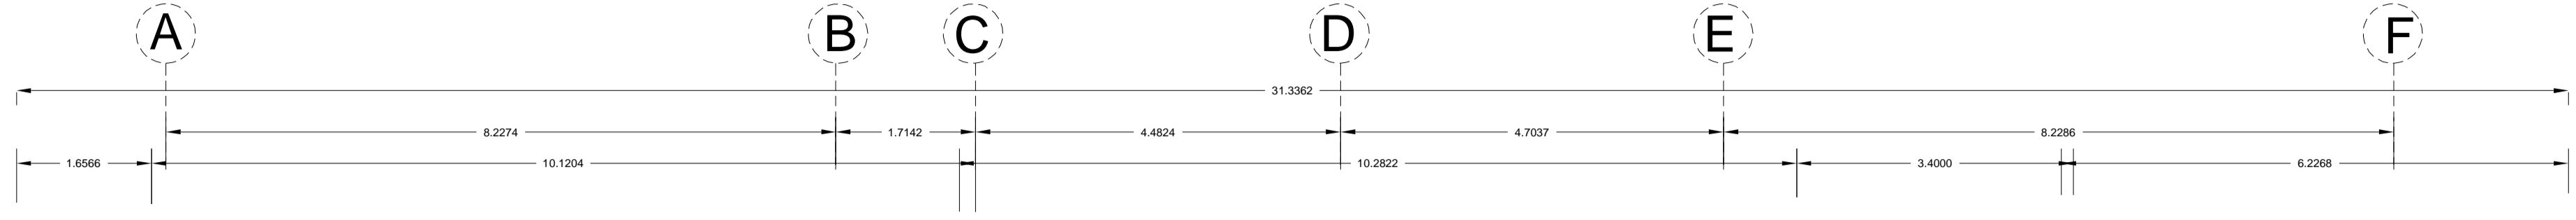



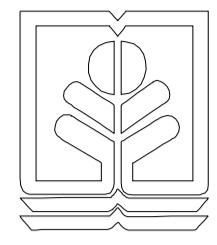


طراحی معماری ۵


استاد: دکتر جعفر تاج

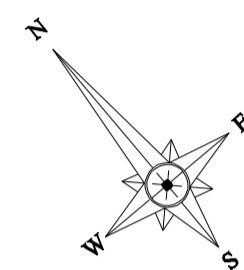

- 1 نشیمن
- 2 پذیرایی
- 3 آشپزخانه
- 4 مطبخ
- 5 سرویس بهداشتی
- 6 اتاق خواب
- 7 حمام
- 8 تراس

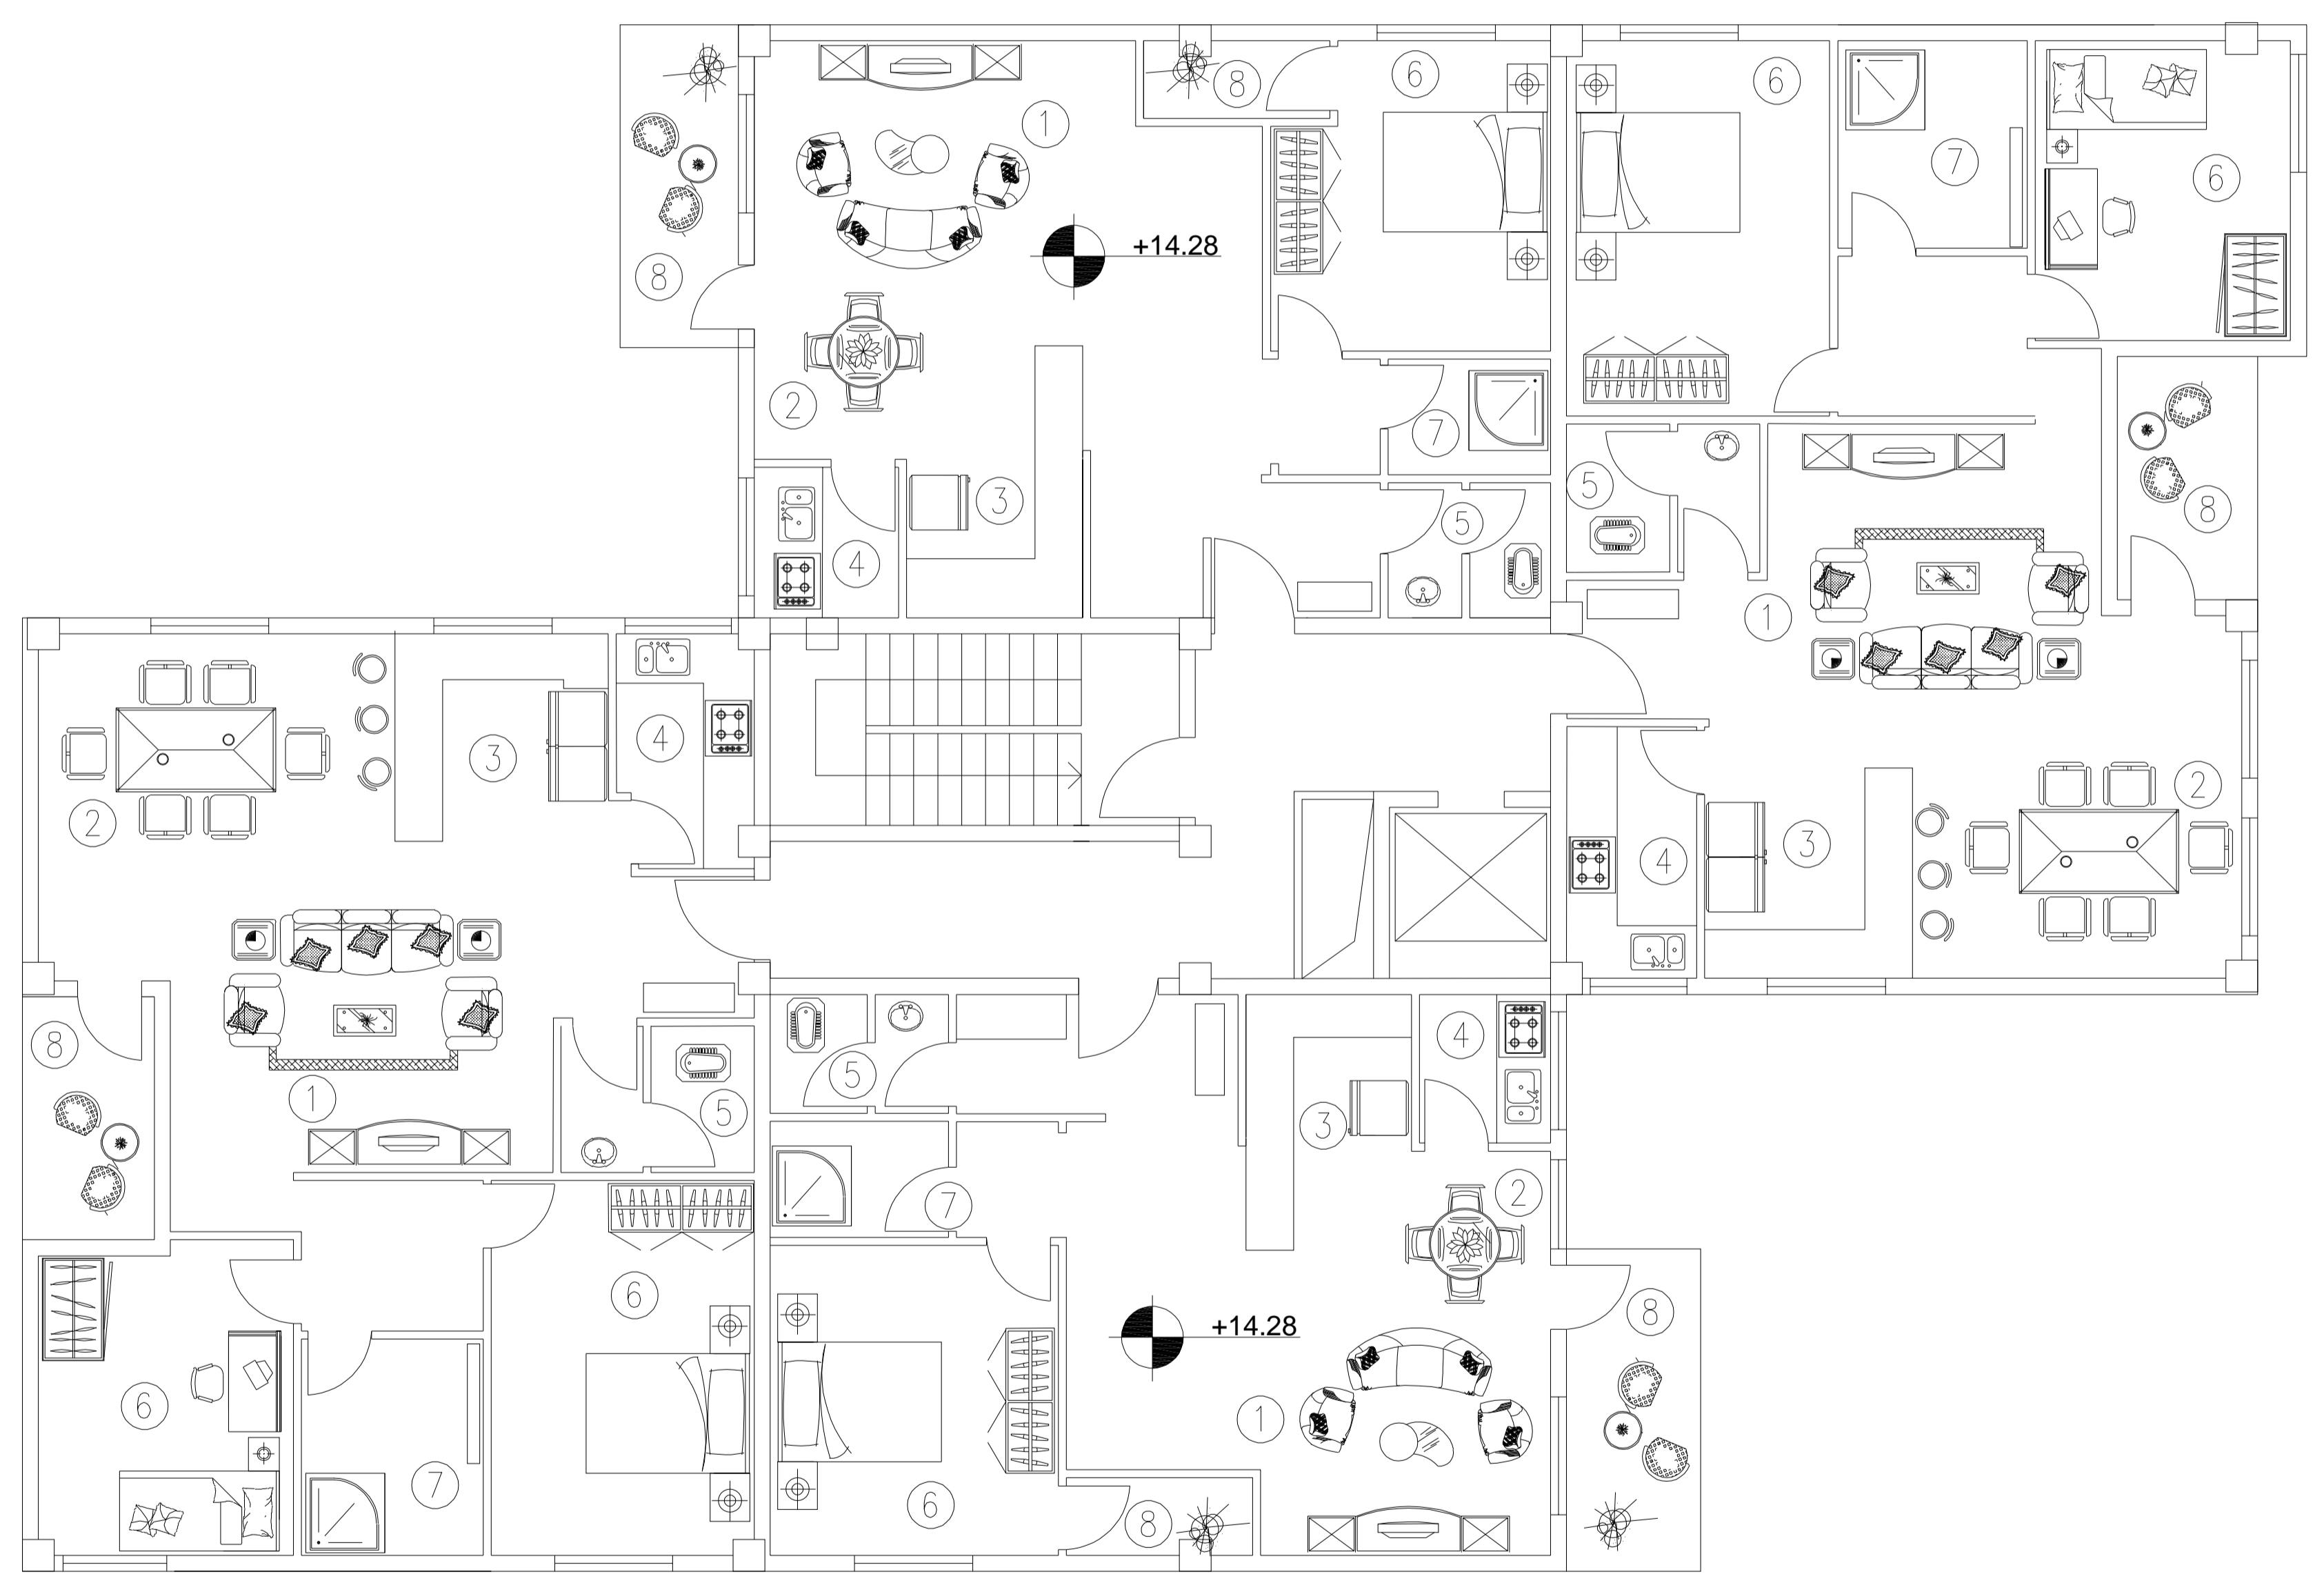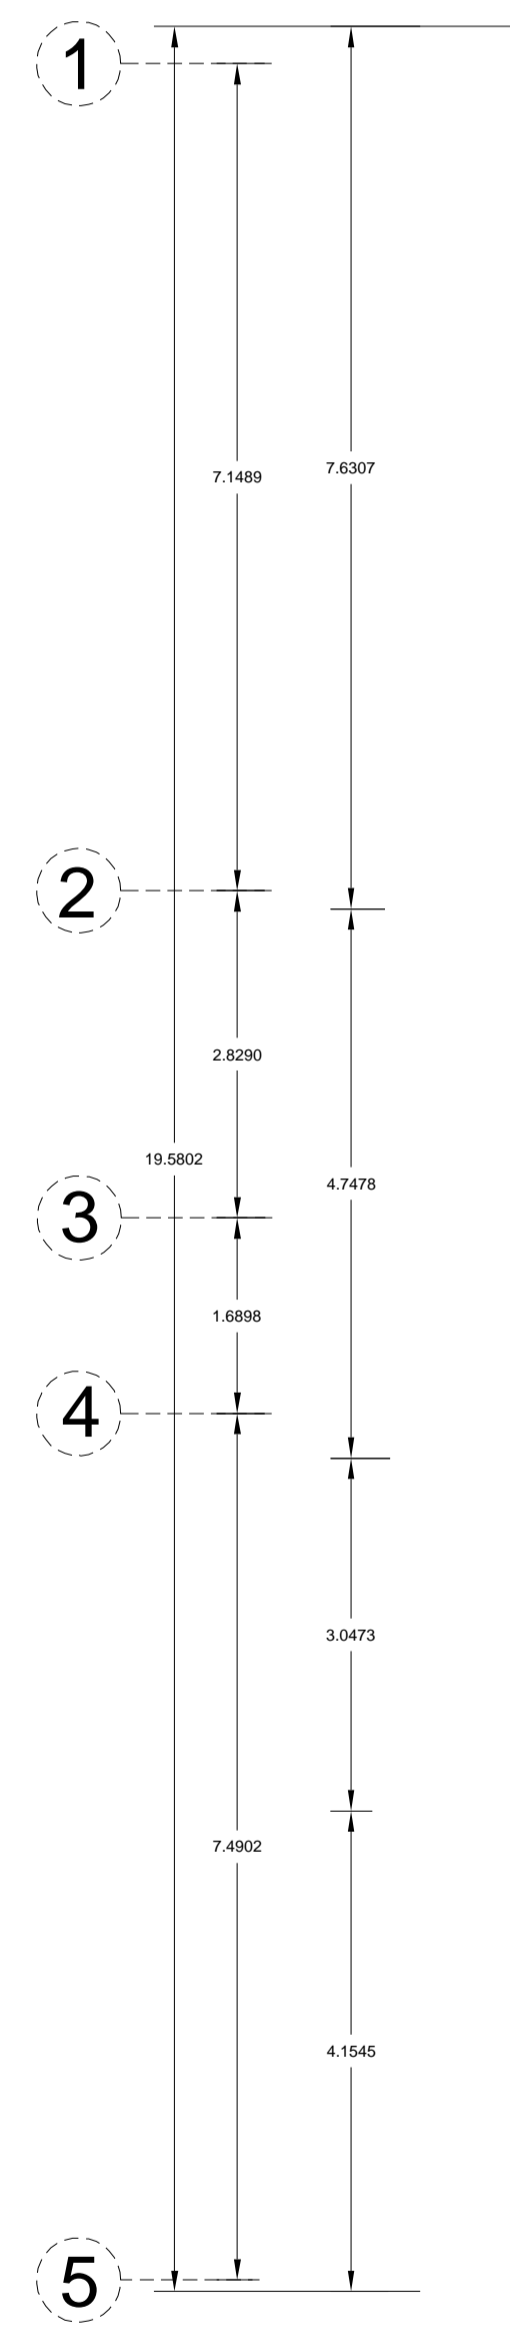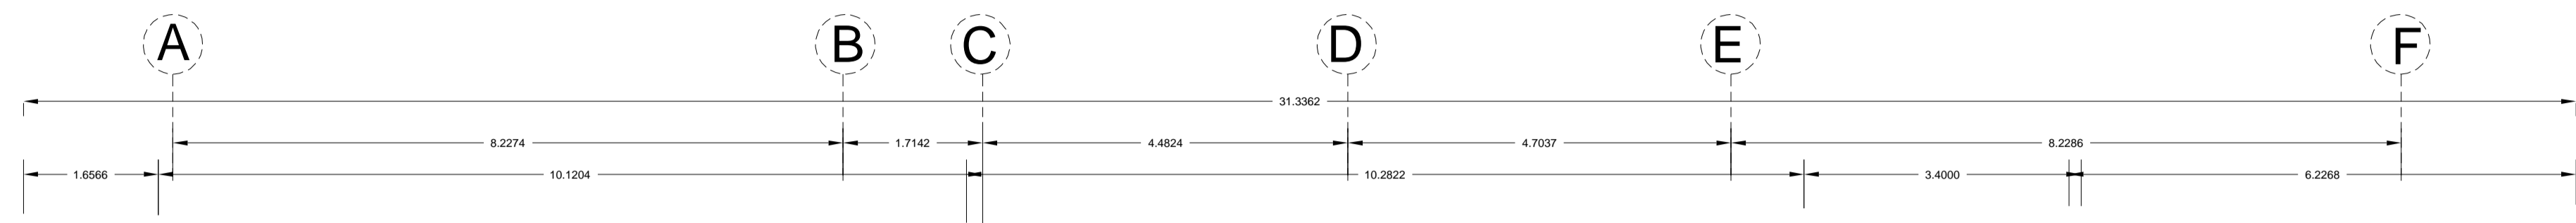


تاریخ:	معماری:	مهندسی:	ساخت:	تاسیس:	تعمیر:
معماران: پروژة مجتمع مسکونی					
تاسیس: خردی	معماران: شیشه	مهندسی: B	ساخت: چهارم بلوک	تعمیر: 1/100	Scale: 1/100

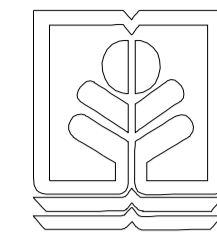


طراحی معماری ۵

استاد: دکتر حیدر تاج

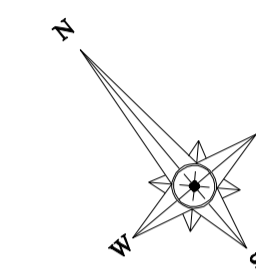

- 1 نشیمن
- 2 پذیرایی
- 3 آشپزخانه
- 4 مطبخ
- 5 سرویس بهداشتی
- 6 اتاق خواب
- 7 حمام
- 8 تراس

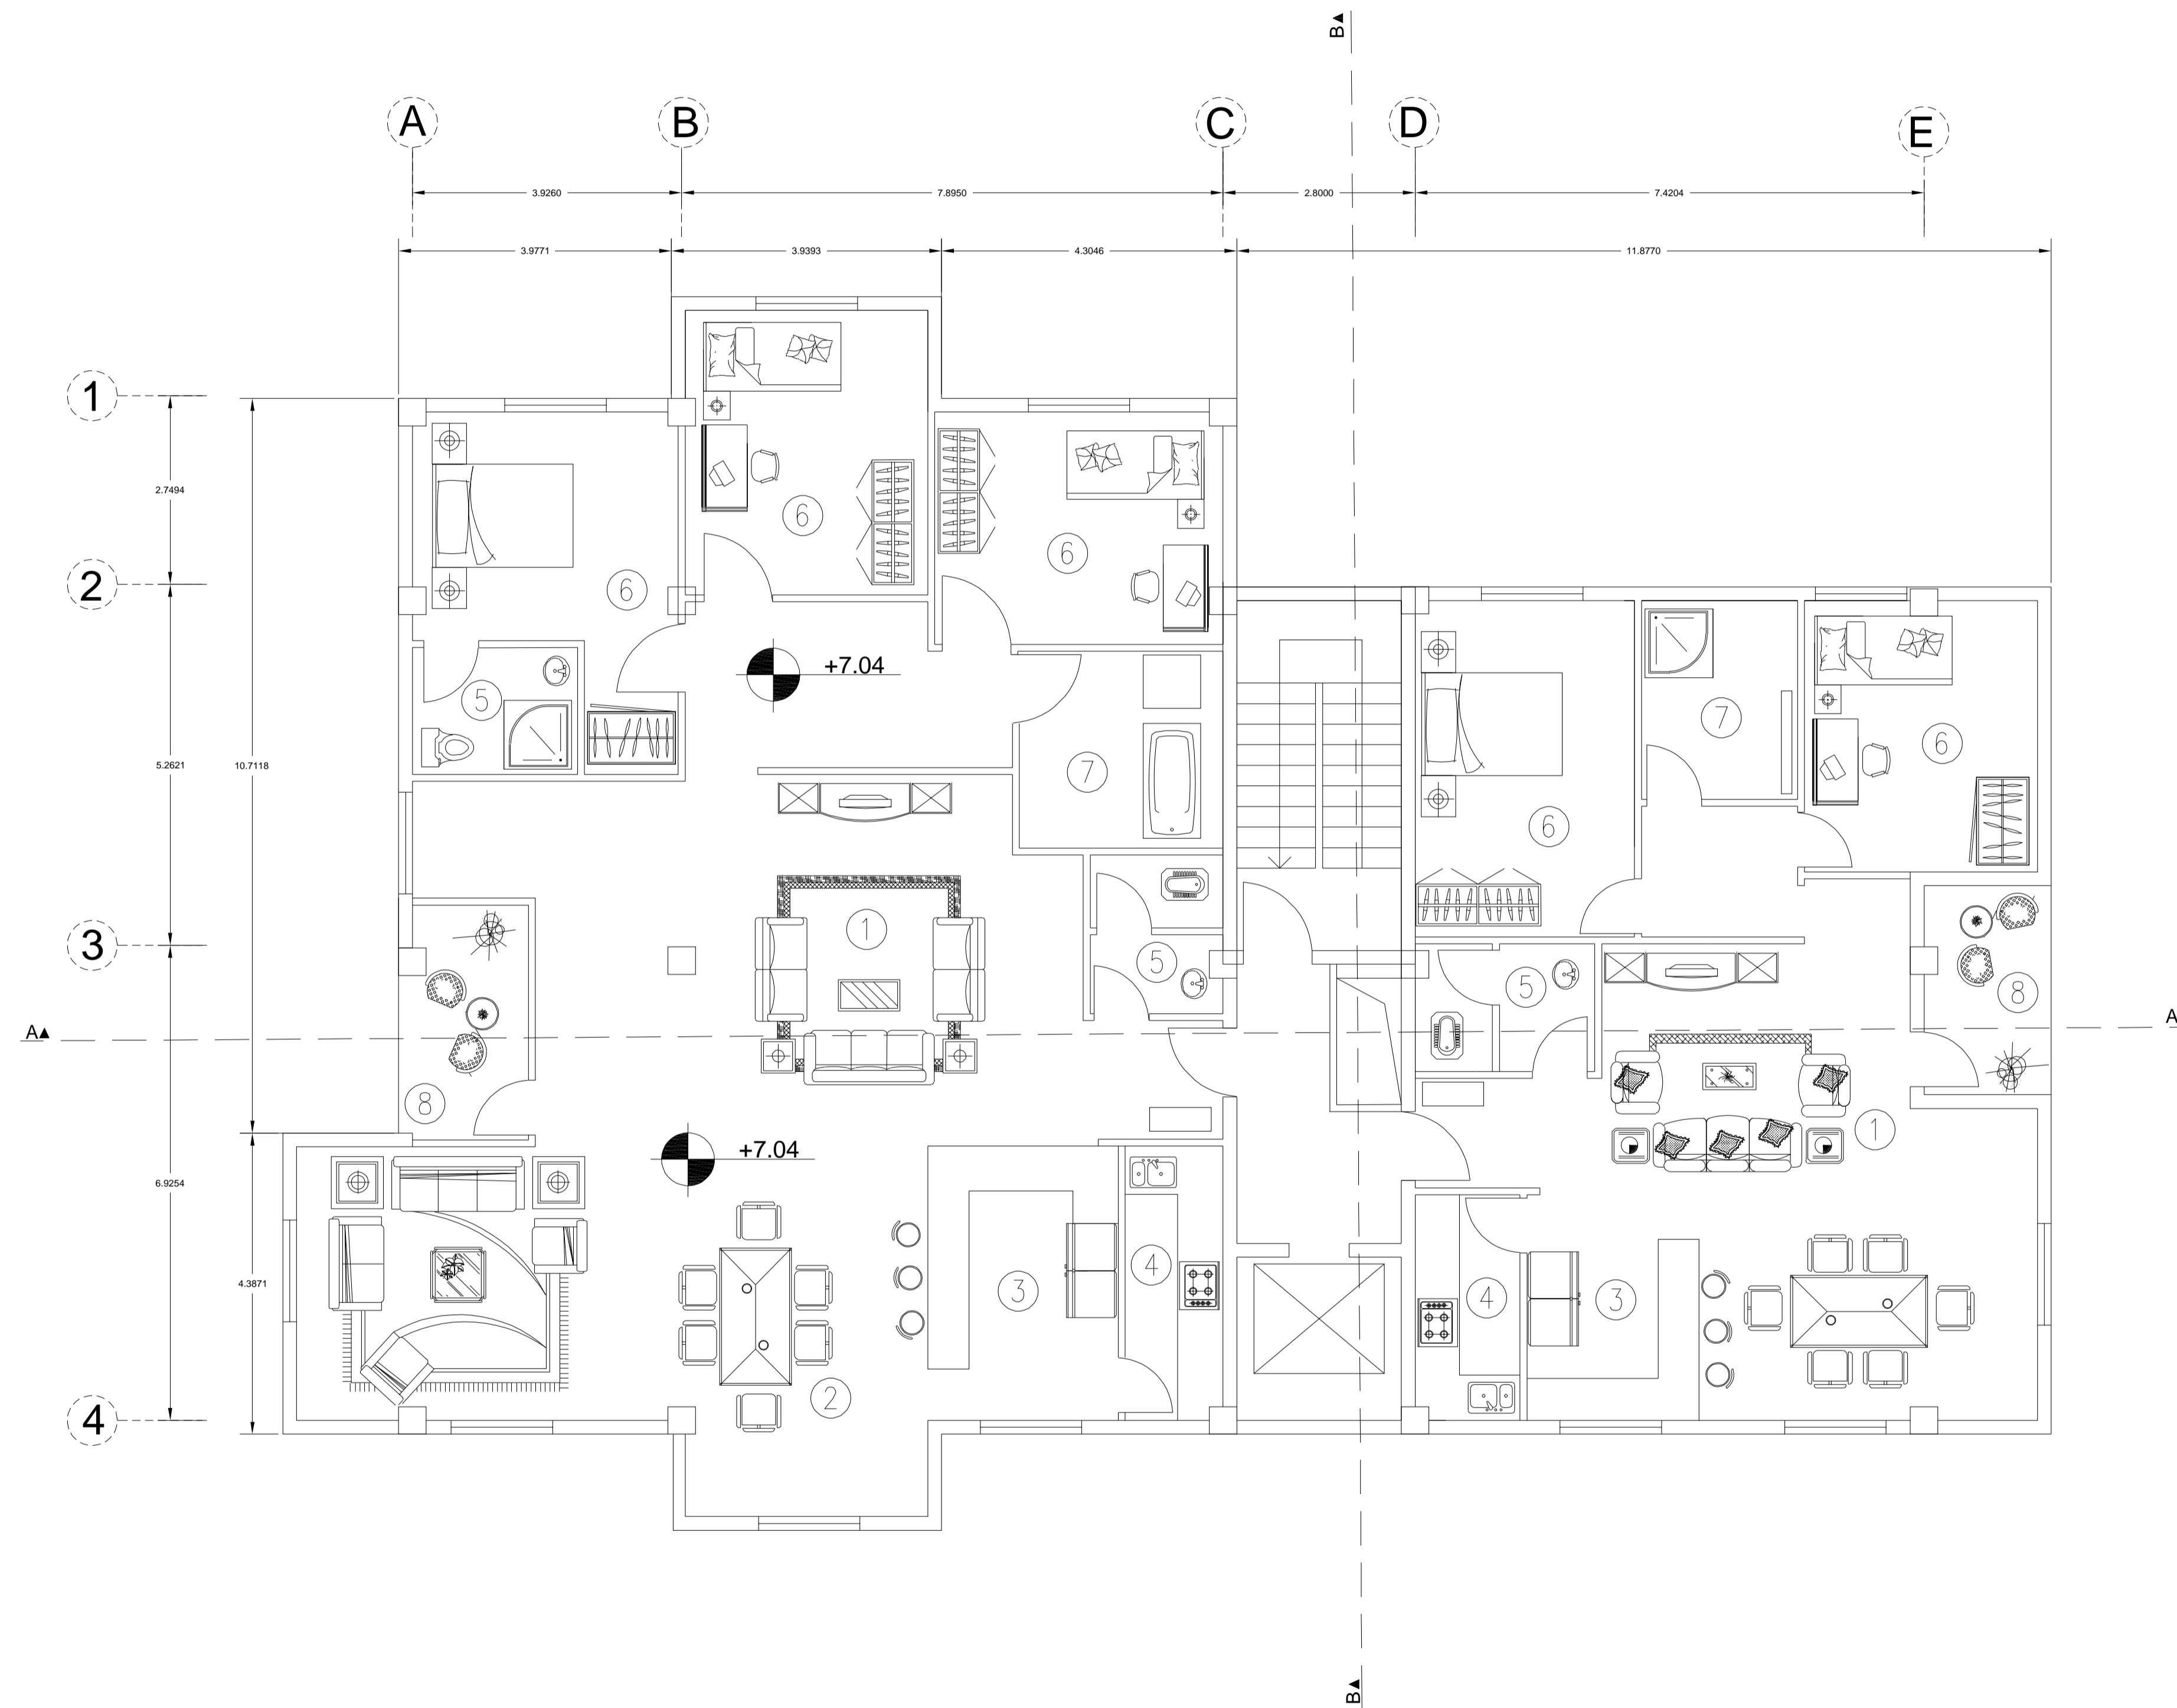








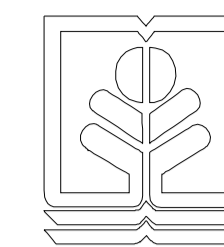


طراحی معماری ۵

استاد: دکتر حیدر نقیچ

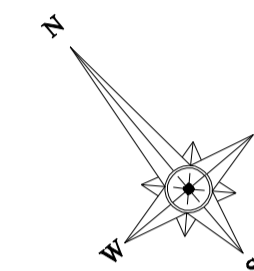

- 1 نشیمن
- 2 پذیرایی
- 3 آشپزخانه
- 4 مطبخ
- 5 سرویس بهداشتی
- 6 اتاق خواب
- 7 حمام
- 8 تراس

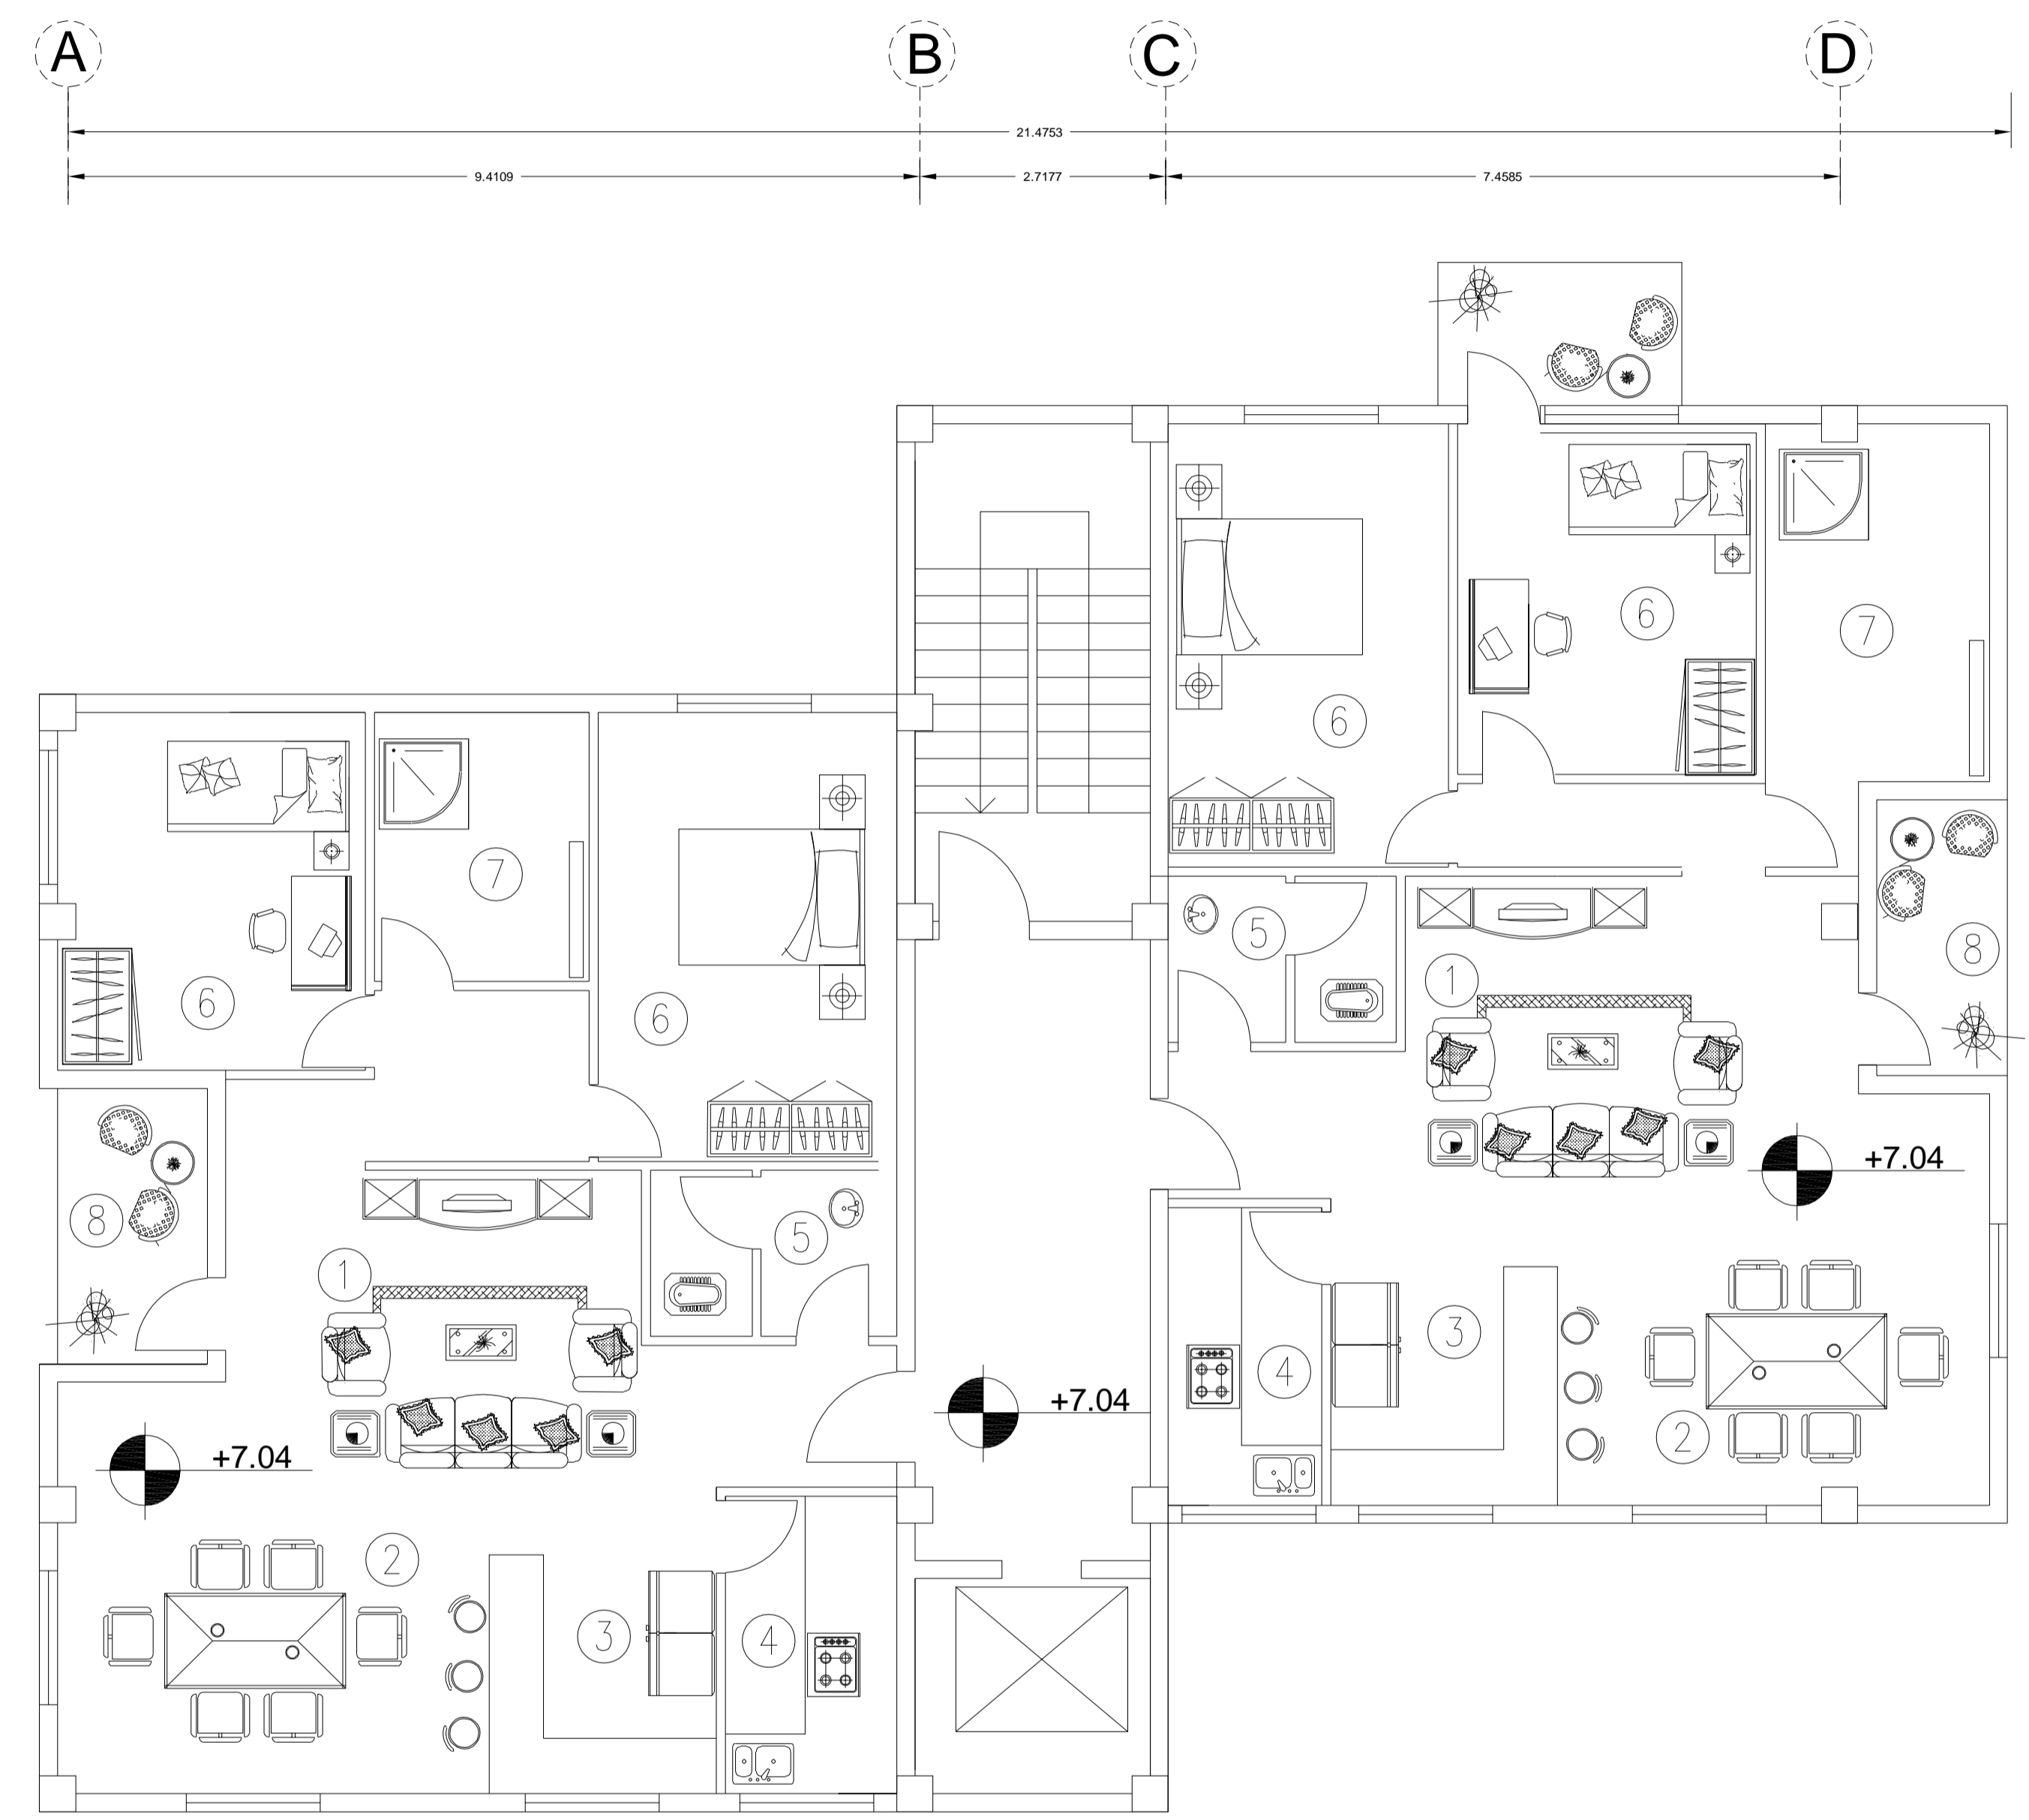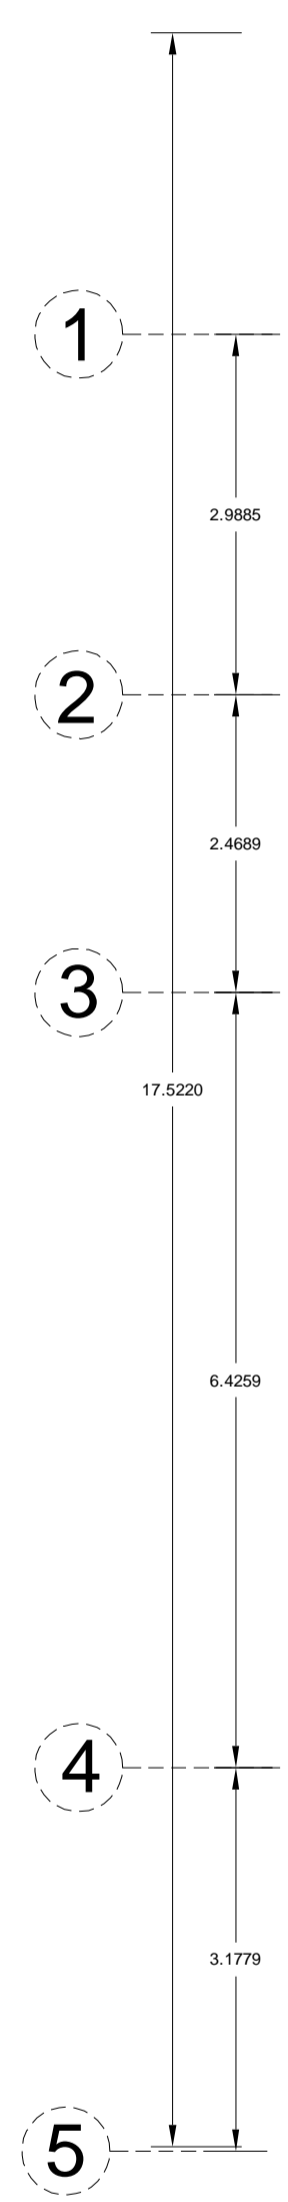


ردیف	شرح	تاریخ	مهندس	مهندس	مهندس
1	مشاور				
2	معماری				
3	سازه				
4	مکانیک				
5	برق				
6	آب و فاضلاب				
7	گرمایش و تهویه مطبوع				
8	تاسیسات				

نام: _____
موقع: _____
صاحبان پروژه مجتمع مسکونی


تاریخ: _____
مقیاس: 1/1000
شماره نقشه: _____

Designed by: _____
Drawn by: _____
Checked by: _____
Approved by: _____

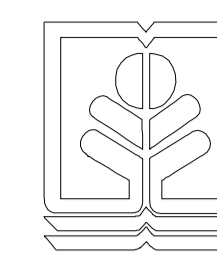


طراحی معماری ۵

استاد: دکتر حیدر تاج

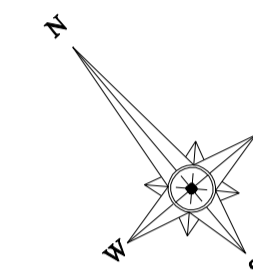

- 1 نشیمن
- 2 پذیرایی
- 3 آشپزخانه
- 4 مطبخ
- 5 سرویس بهداشتی
- 6 اتاق خواب
- 7 حمام
- 8 تراس

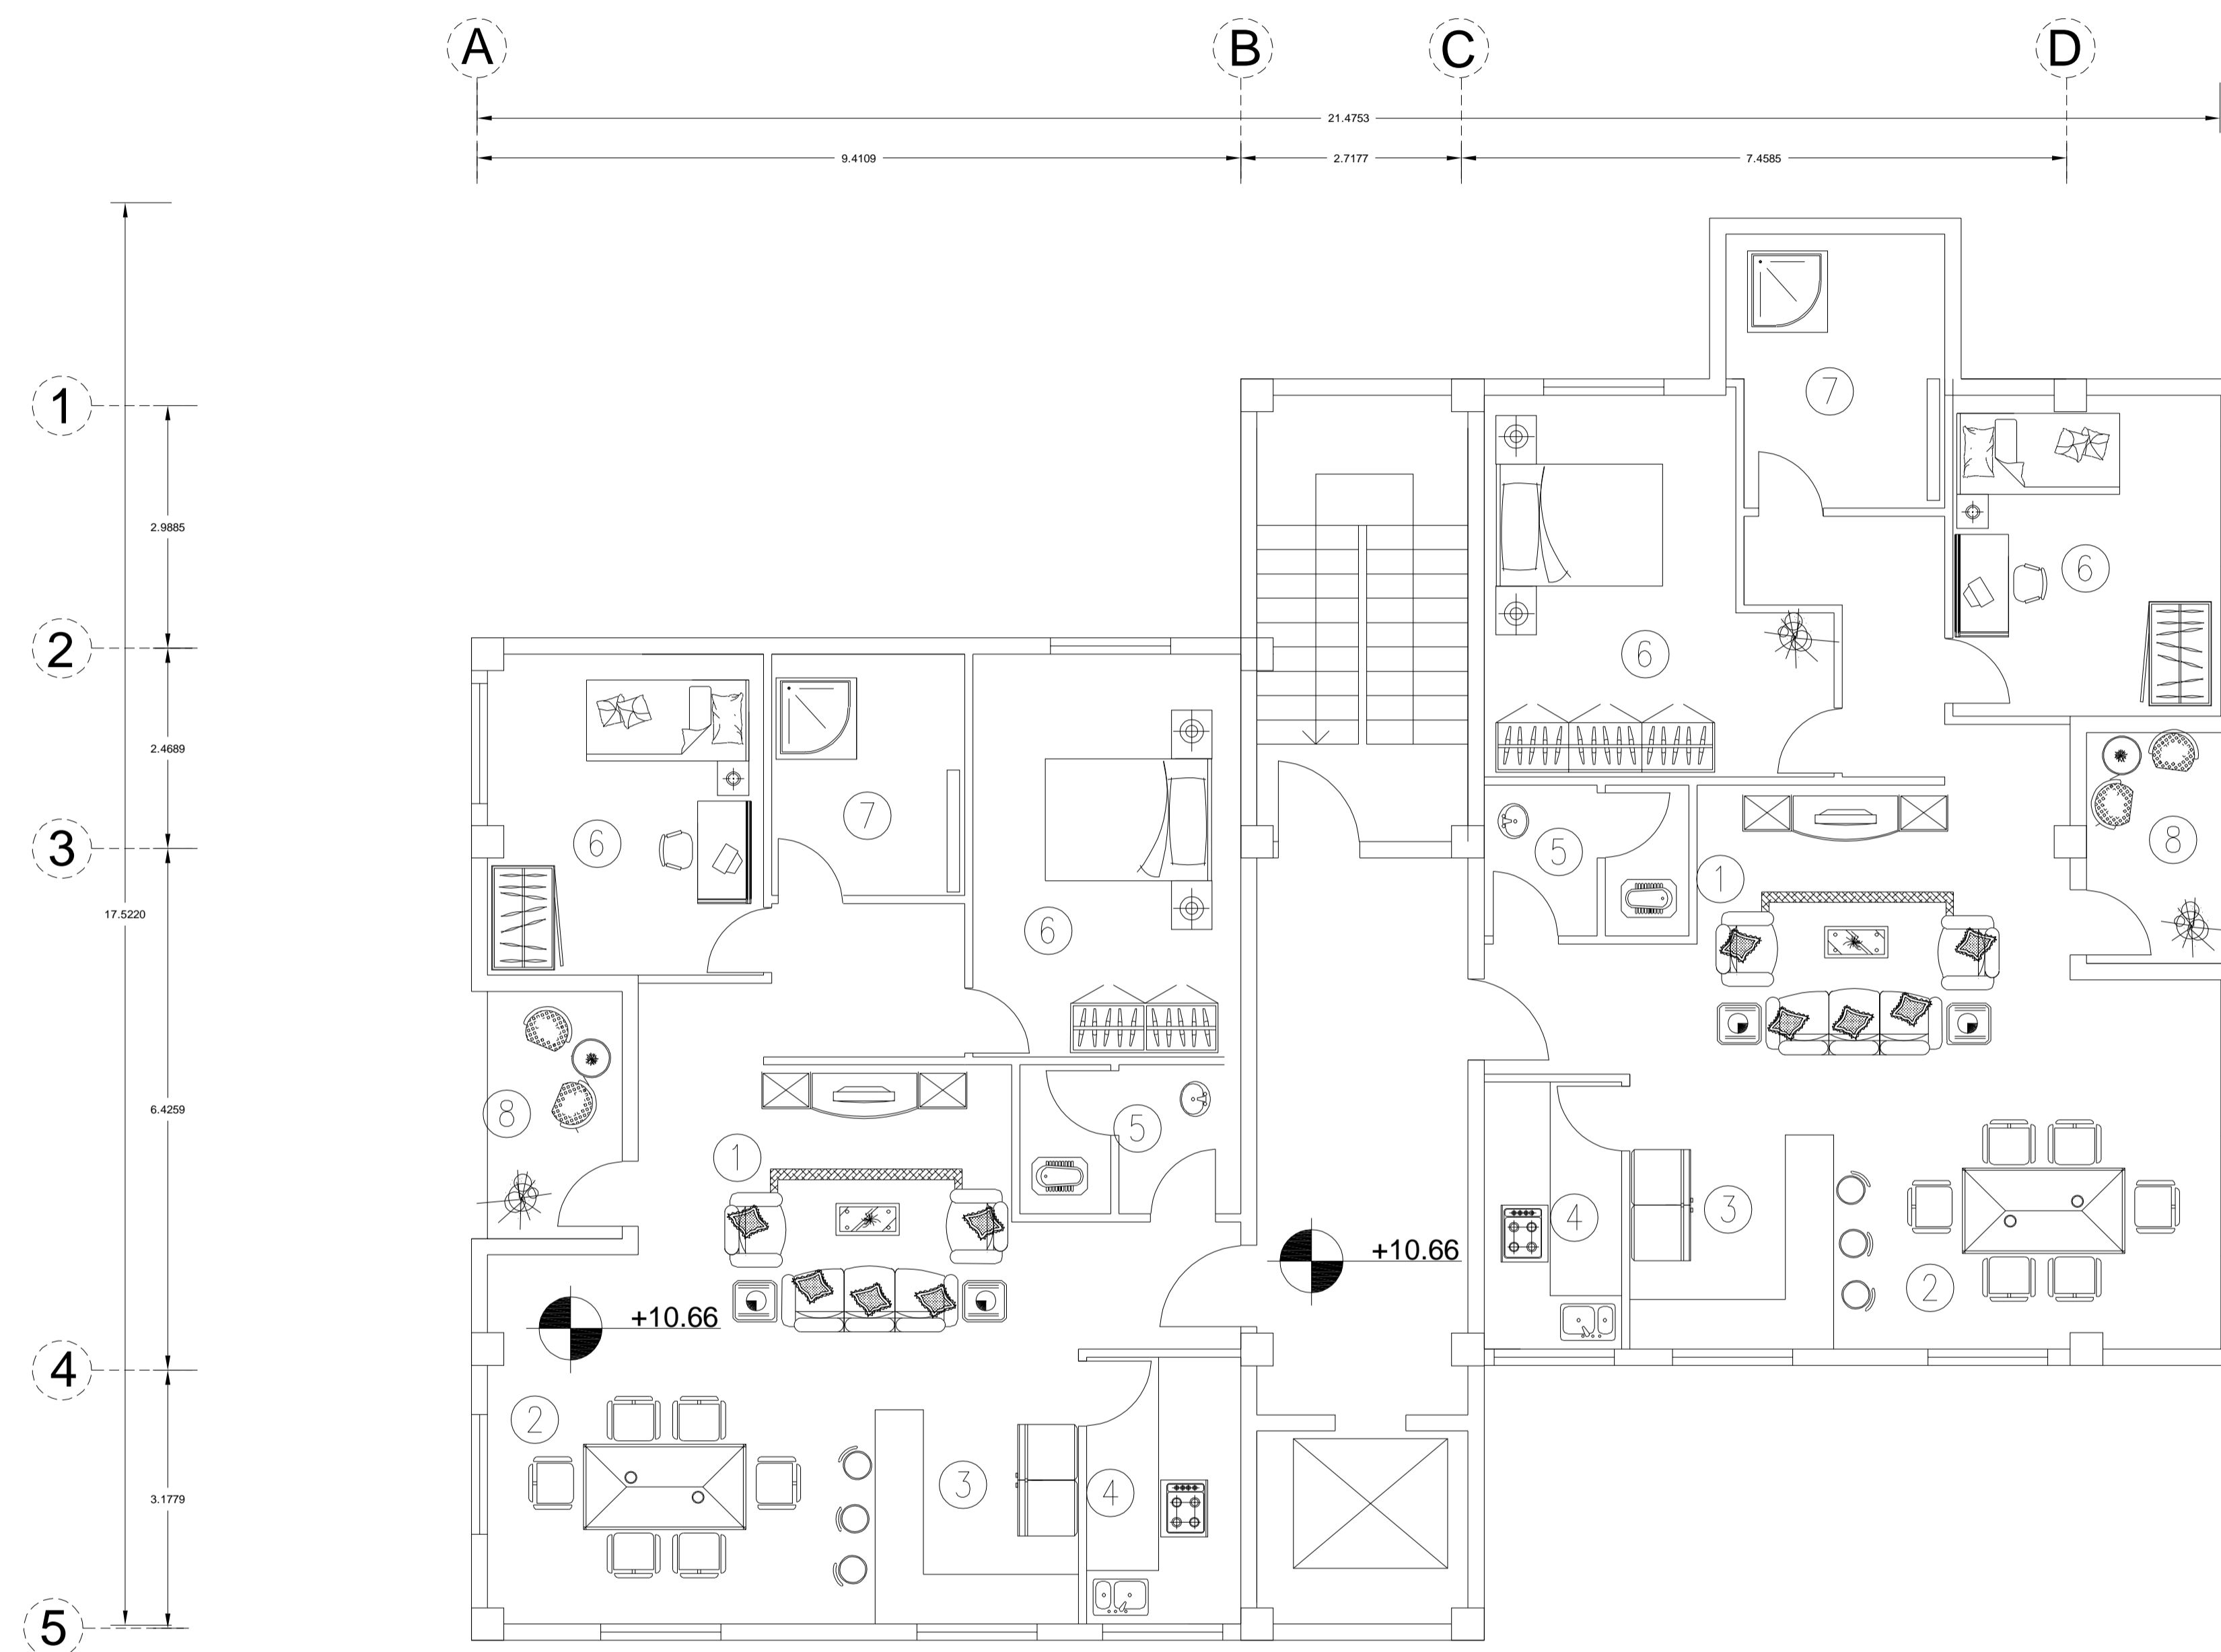


ردیف	شرح	تاریخ	مهندس	مهندس	مهندس
1	مشاور				
2	معماری				
3	سازه				
4	مکانیک				
5	برق				
6	آب و فاضلاب				
7	گرمایش و تهویه مطبوع				
8	تاسیسات				

نام: _____
موقع: _____
صاحبان پروژه مجتمع مسکونی


تاریخ: _____
مقیاس: 1/1000
شماره نقشه: _____
پلان طبقه مسوم بلوک D

Designed by: _____
Drawn by: _____
Checked by: _____
Approved by: _____


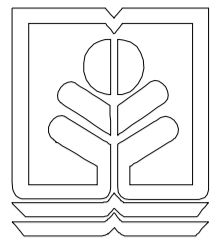


طراحی معماری ۵

استاد: دکتر حیدر تاج

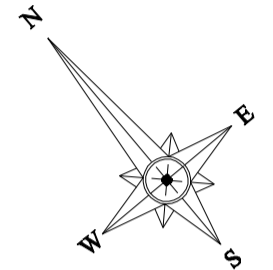

- 1 نشیمن
- 2 پذیرایی
- 3 آشپزخانه
- 4 مطبخ
- 5 سرویس بهداشتی
- 6 اتاق خواب
- 7 حمام
- 8 تراس

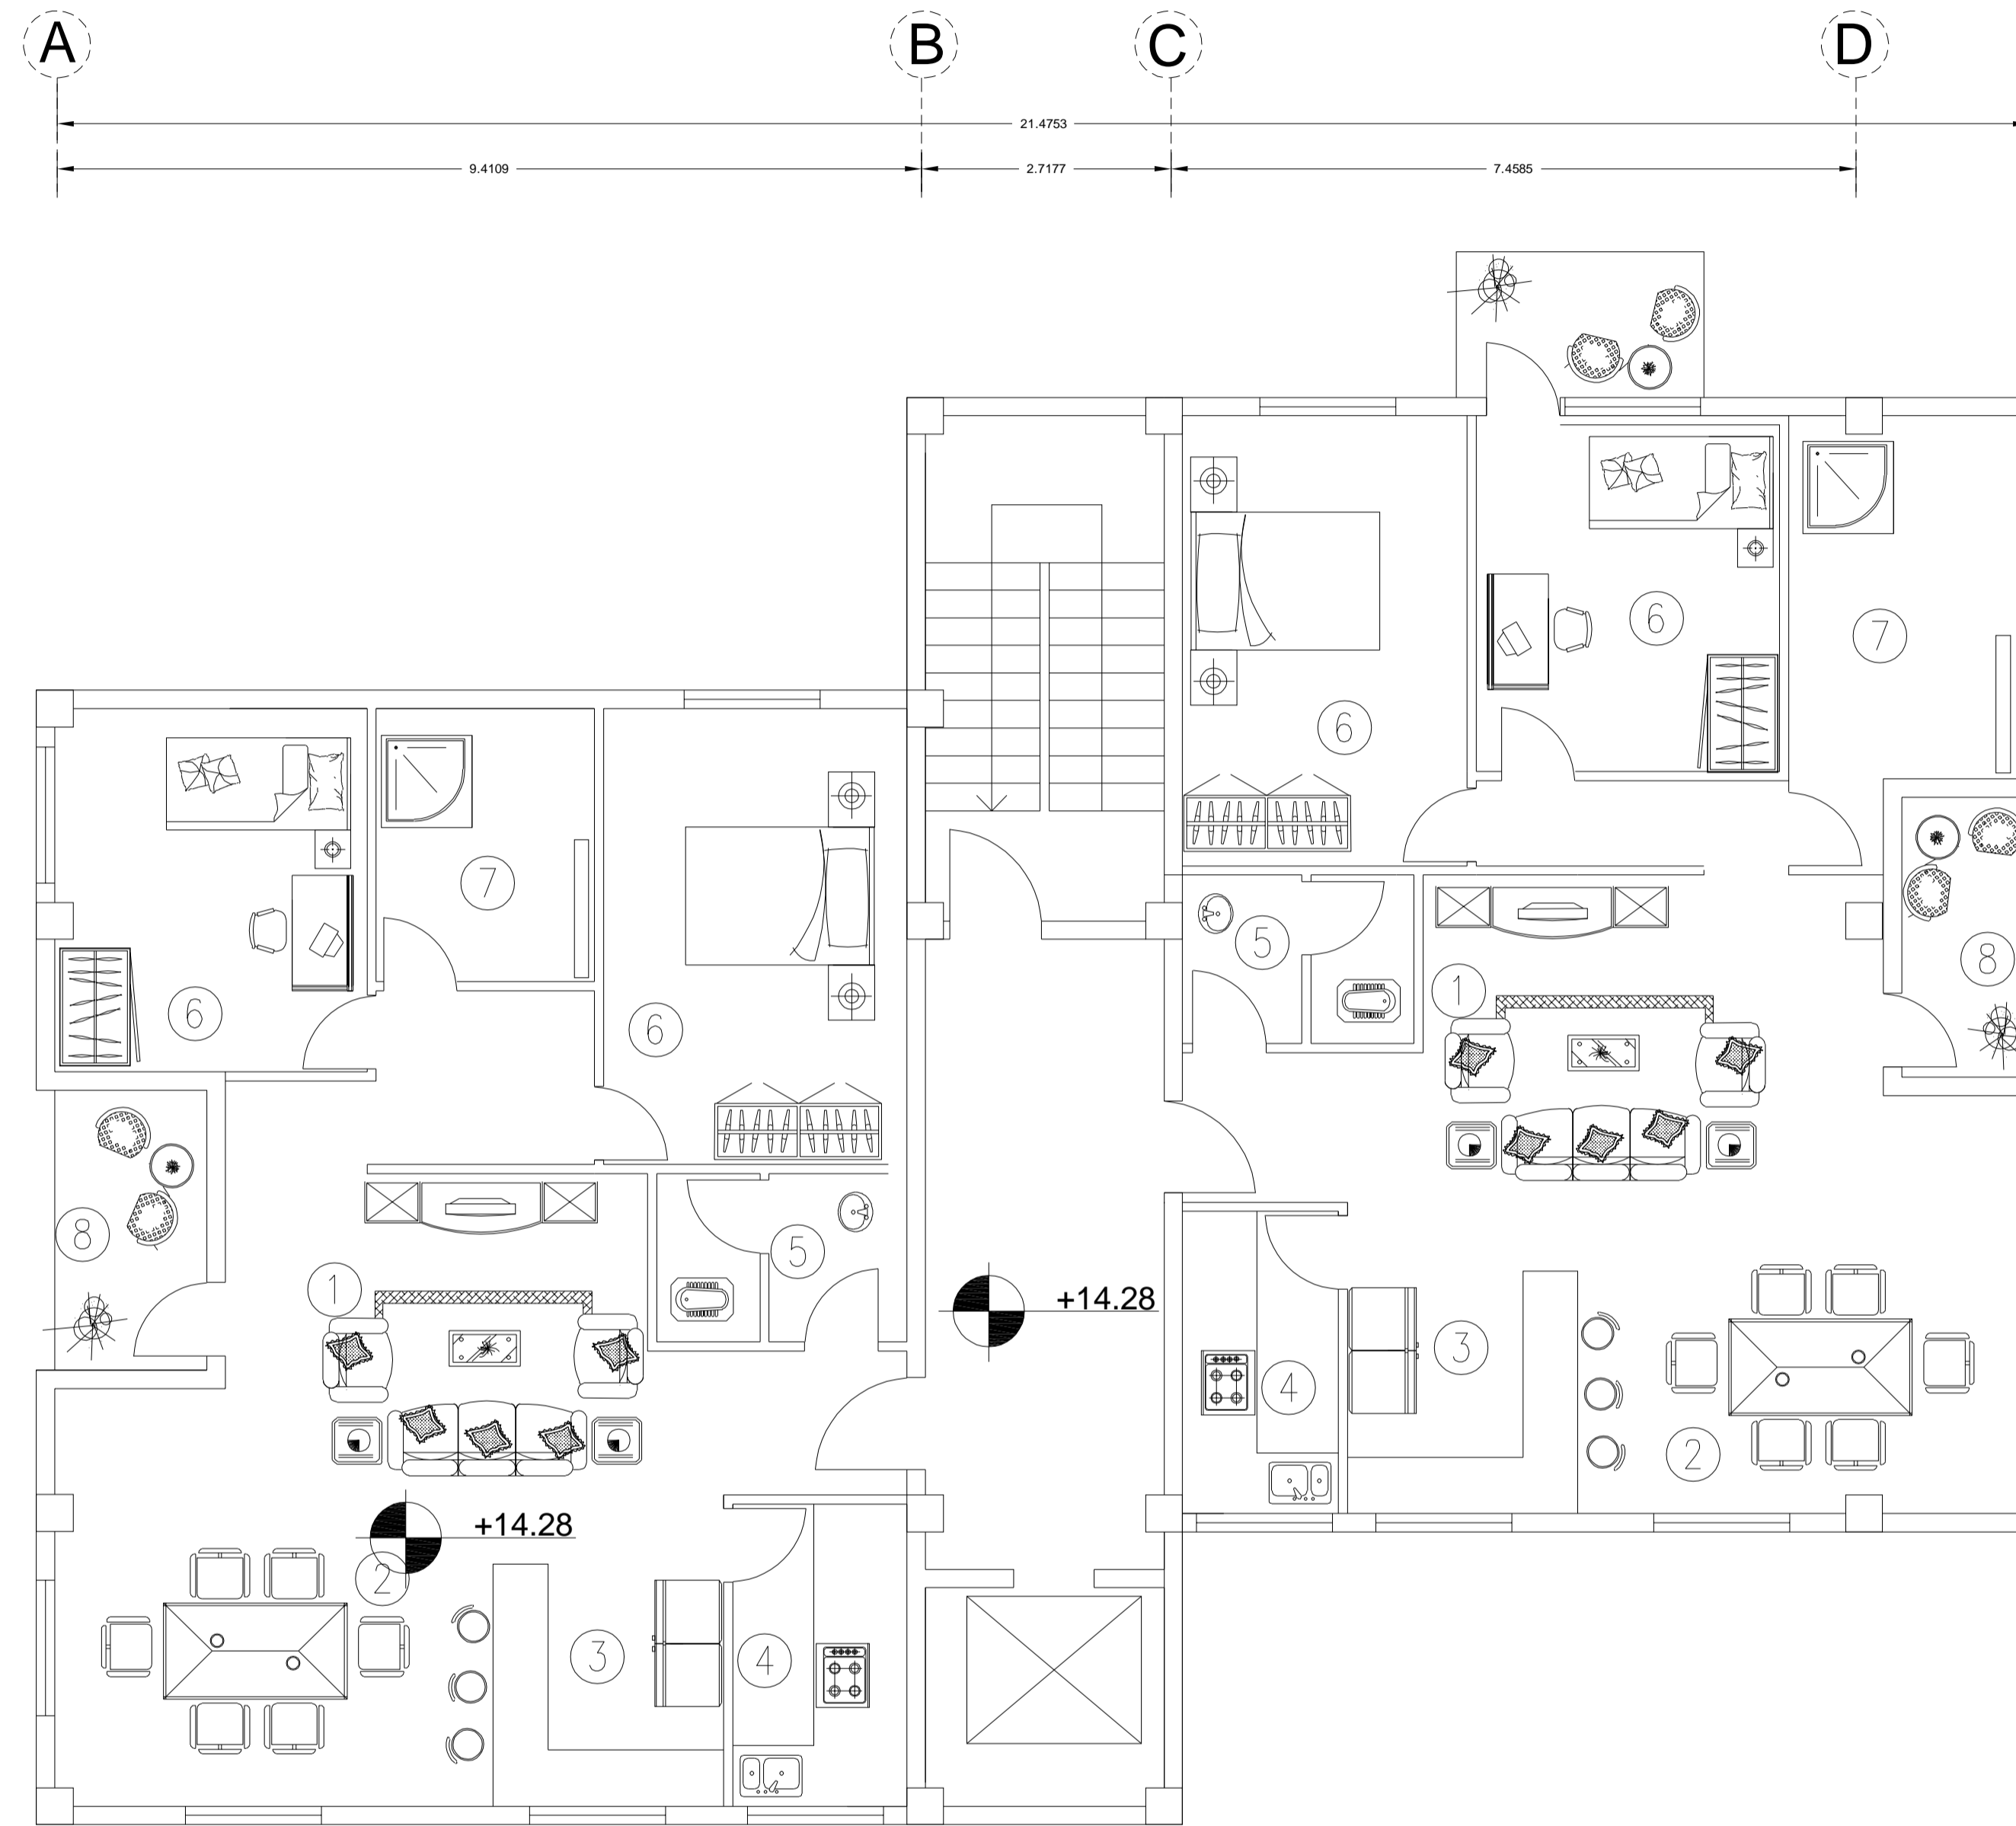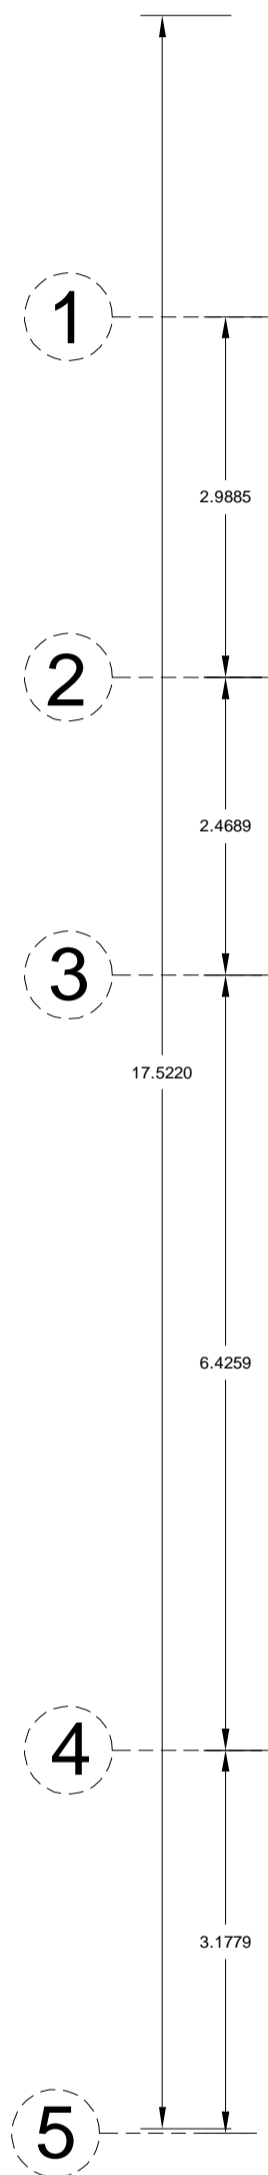











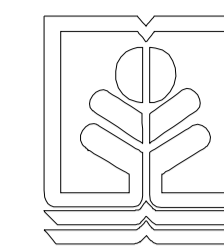

طراحی معماری ۵


استاد: دکتر حیدر تاج

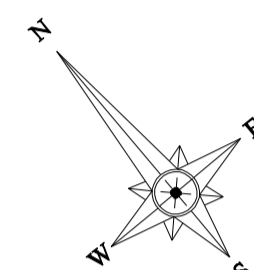

- 1 نشیمن
- 2 پذیرایی
- 3 آشپزخانه
- 4 مطبخ
- 5 سرویس بهداشتی
- 6 اتاق مهمان
- 7 اتاق خواب
- 8 حمام
- 9 تراس


نام: _____ سوره: _____ عنوان پروژه مجتمع مسکونی					
نقشه‌نگار: _____
 طراحی: _____
 Scale: 1/1000
 Checked by: _____
 Approved by: _____
 شماره نقشه: _____
 Design No: _____

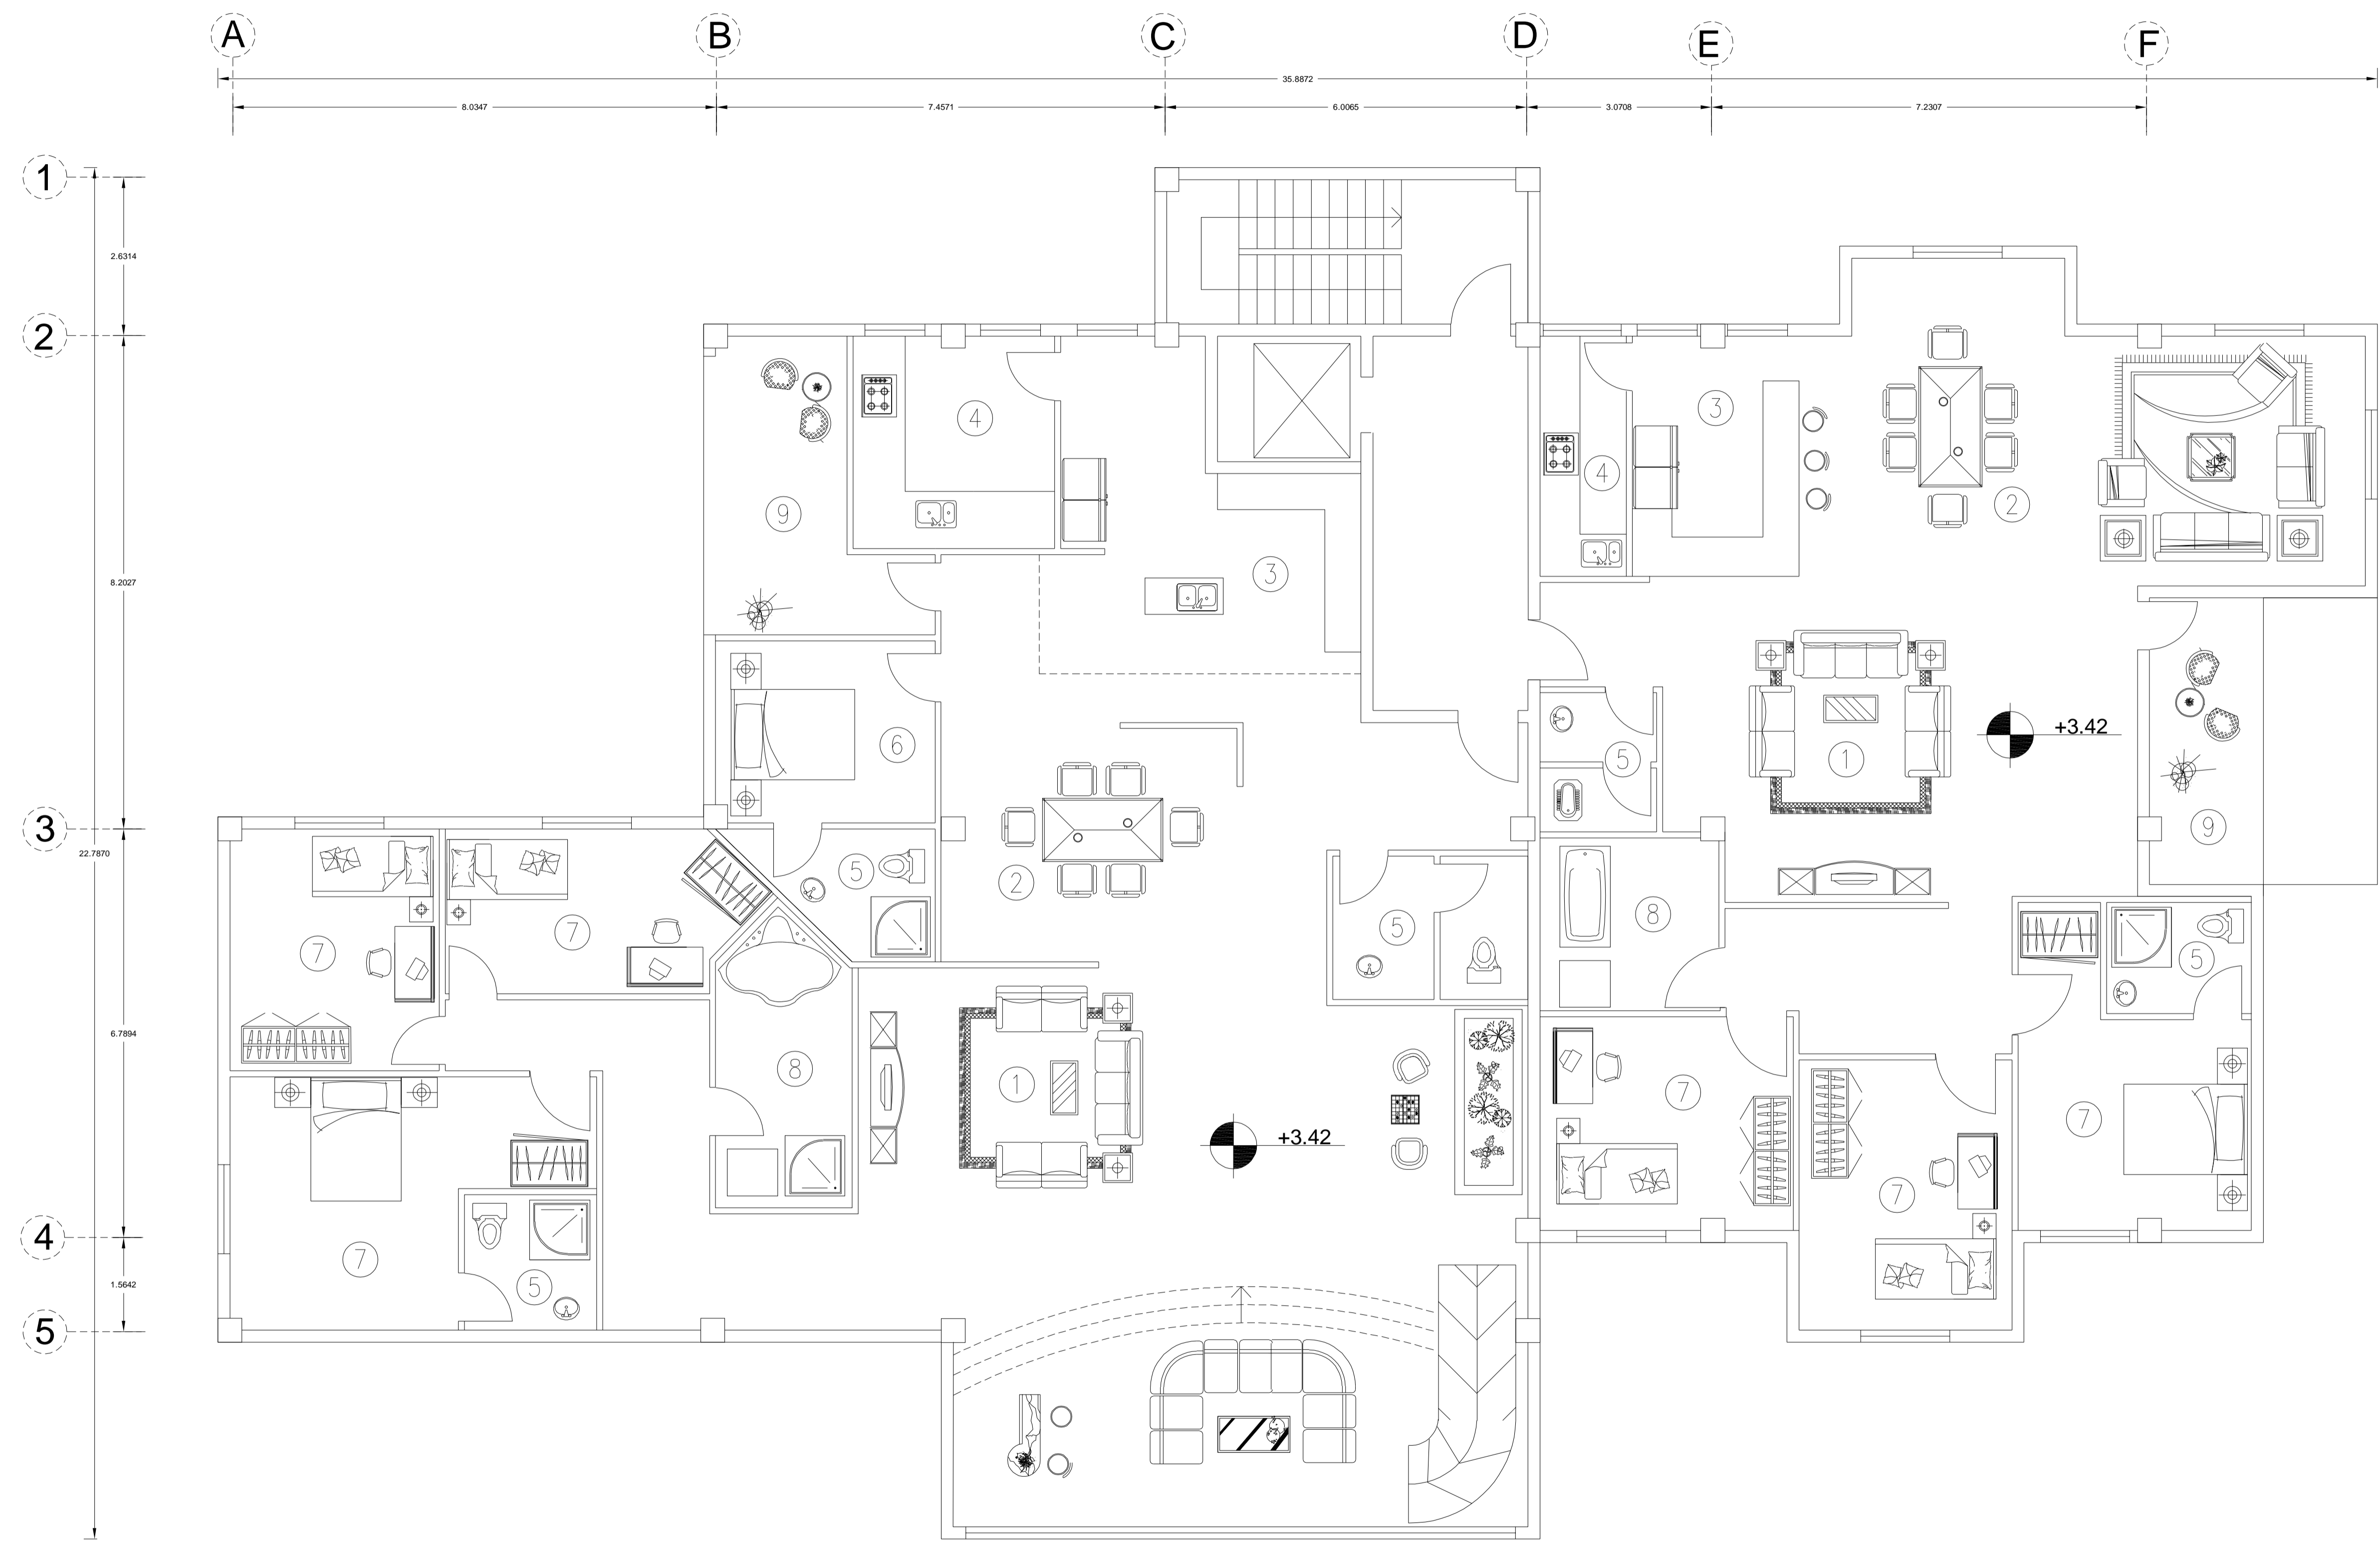


- 1 2.6314
- 2 8.2027
- 3 22.7870
- 4 6.7894

- A 8.0347
- B 7.4571
- D 6.0065
- E 3.0708
- F 7.2307

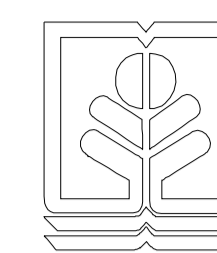

طراحی معماری ۵


استاد: دکتر حیدر تاج




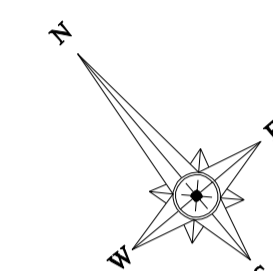


- 1 نشیمن
- 2 پذیرایی
- 3 آشپزخانه
- 4 مطبخ
- 5 سرویس بهداشتی
- 6 اتاق مهمان
- 7 اتاق خواب
- 8 حمام
- 9 تراس


نام: _____ شماره: _____ عنوان پروژه مجتمع مسکونی					
نقشه‌نگار: _____
 طراحی: _____
 Scale: 1/1000
 Drawn by: _____
 Checked by: _____
 Approved by: _____
 شماره نقشه: _____
 Approved by: _____

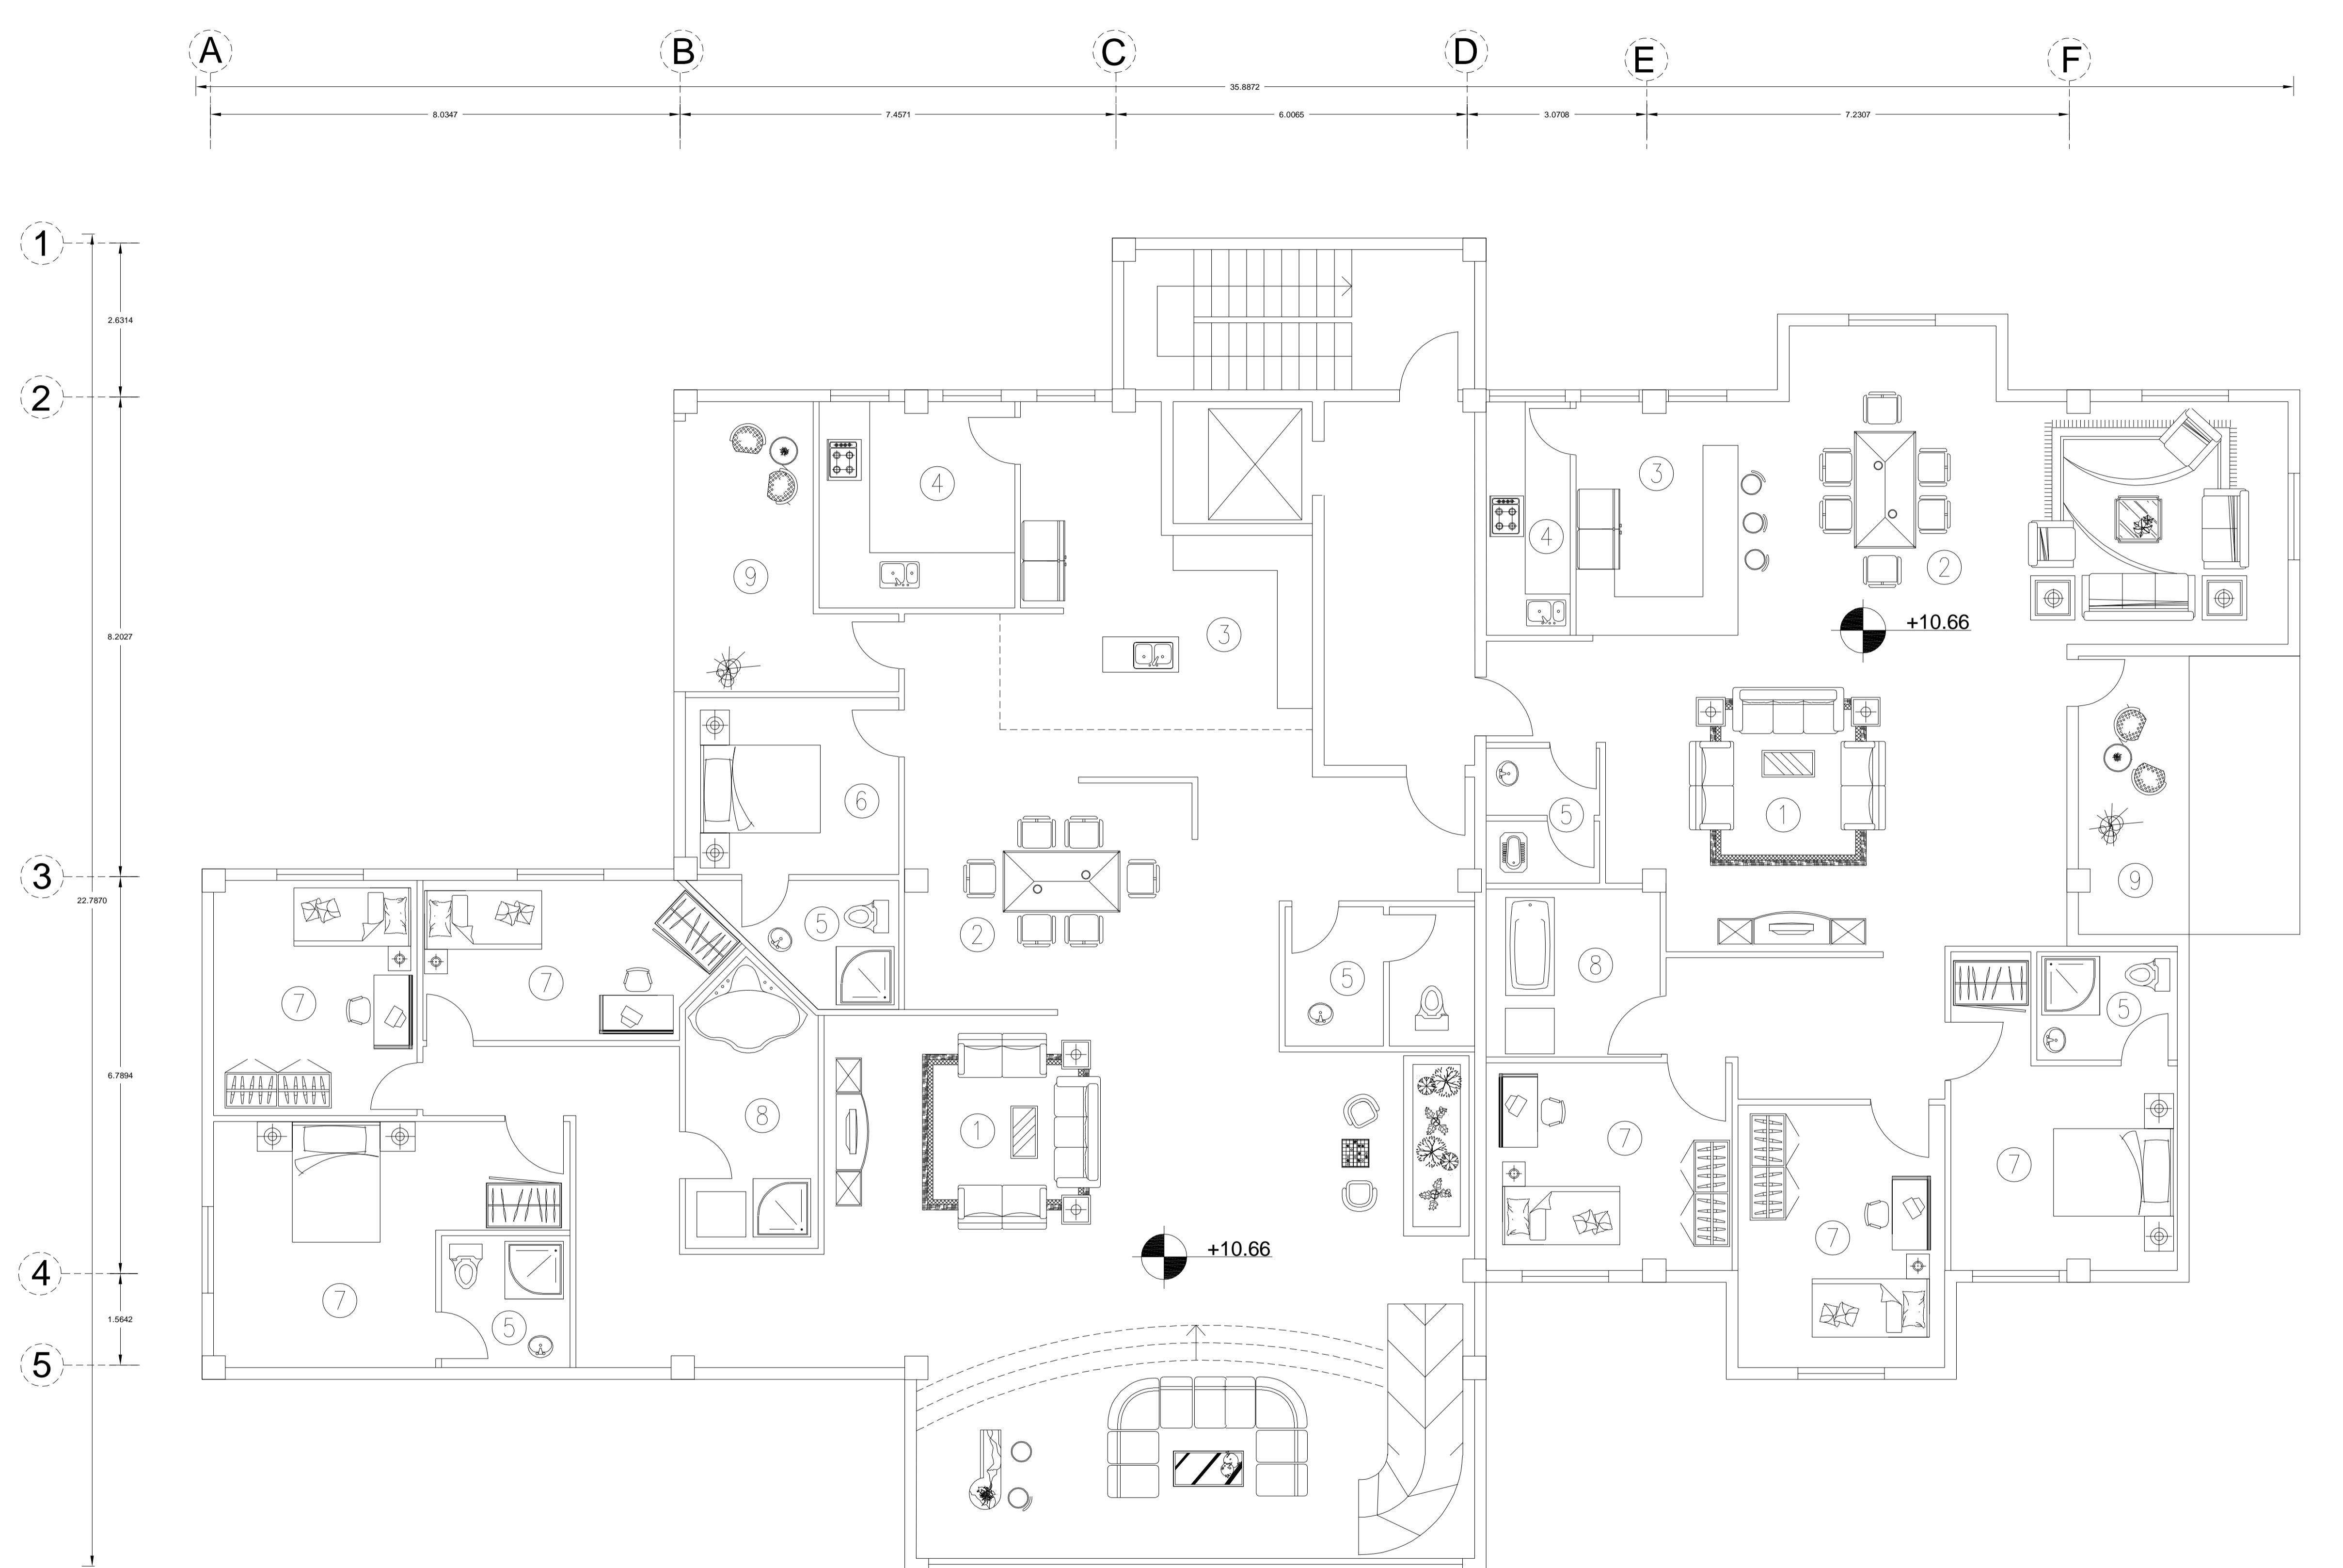

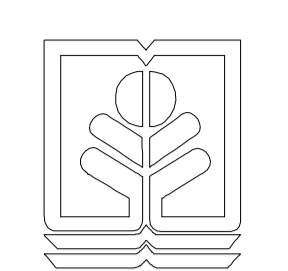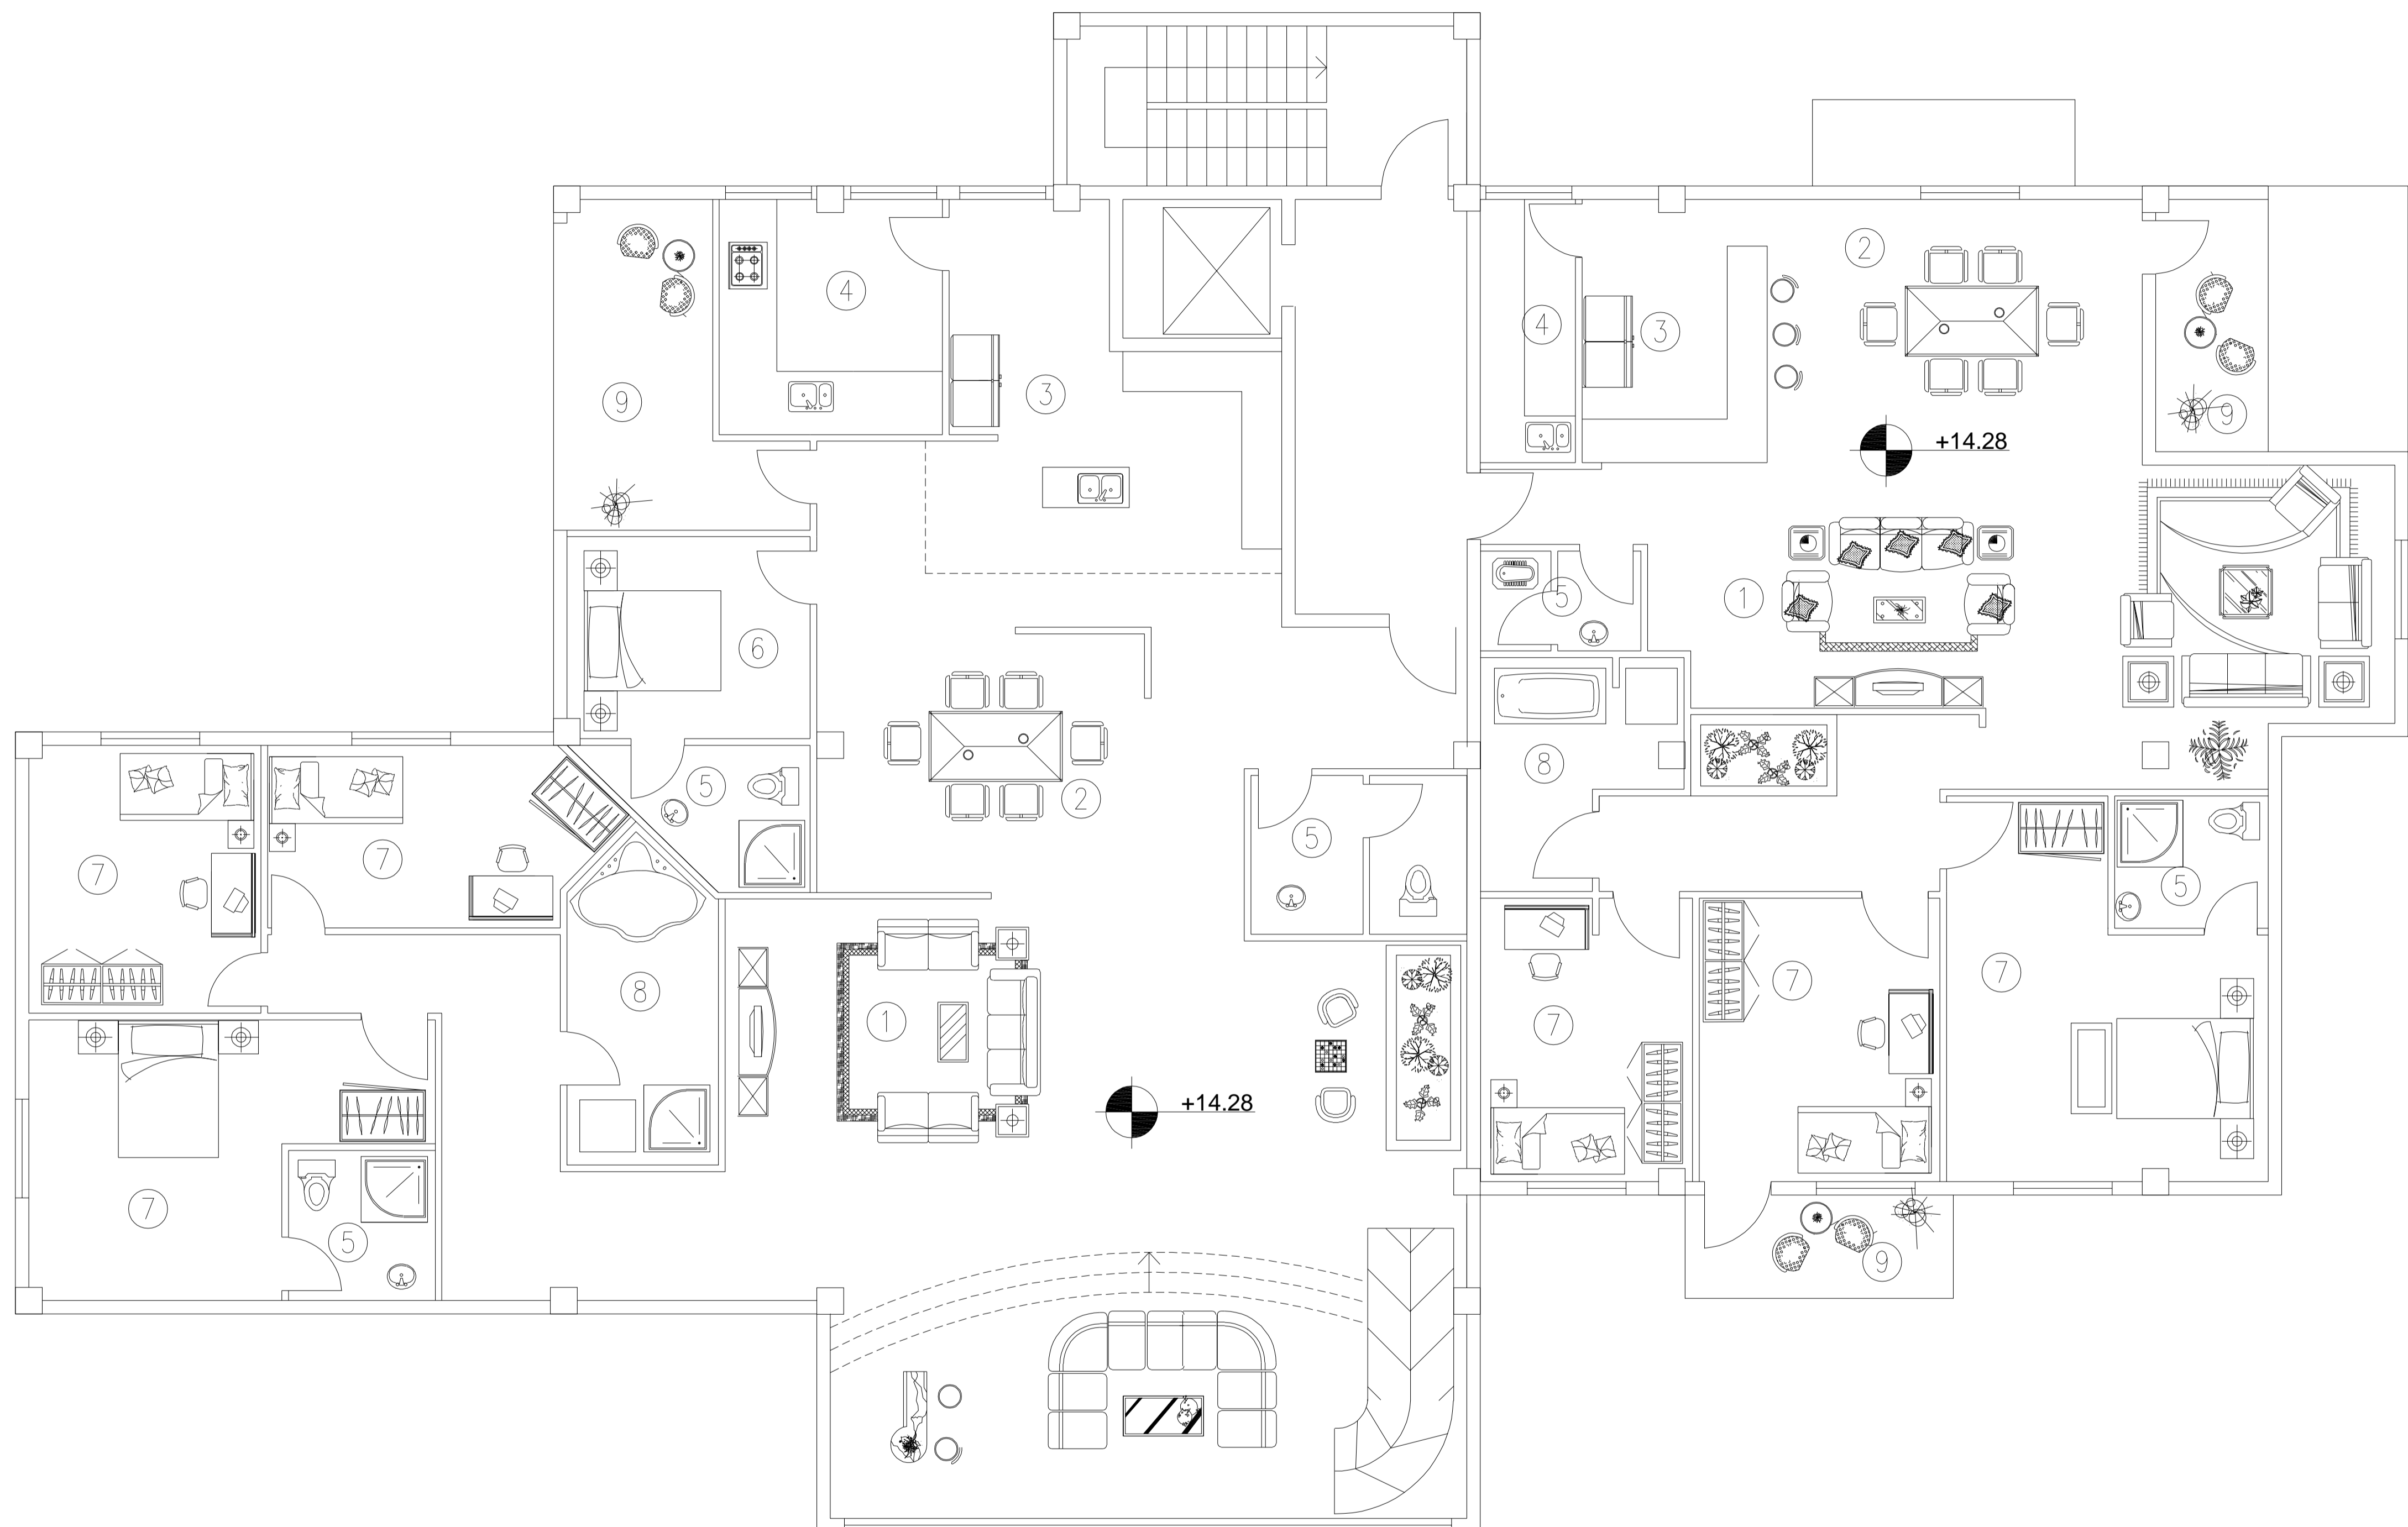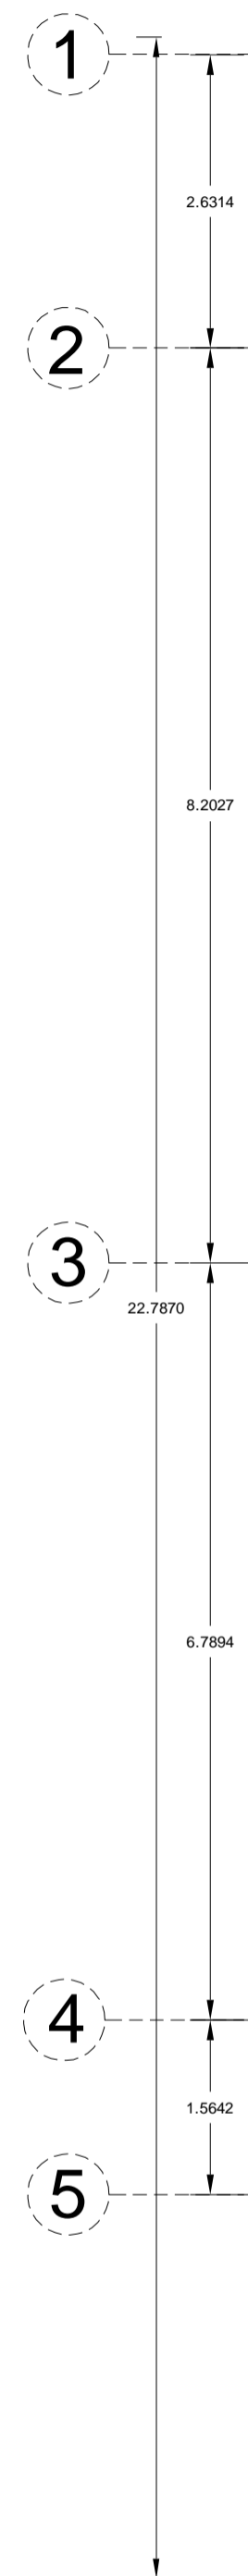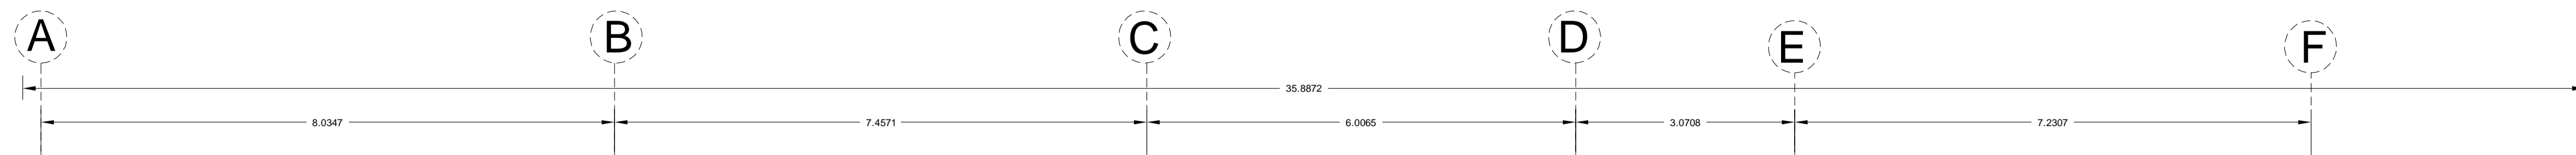



طراحی معماری ۵
 استاد: دکتر حیدر تاج

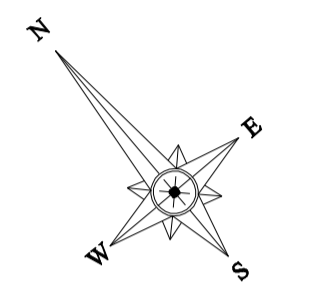

- 1 نشیمن
- 2 پذیرایی
- 3 آشپزخانه
- 4 مطبخ
- 5 سرویس بهداشتی
- 6 اتاق مهمان
- 7 اتاق خواب
- 8 حمام
- 9 تراس


تعداد	شرح	تاریخ	مهندس	مهندس	مهندس
<input type="checkbox"/>	بیمه	<input type="checkbox"/>	بیمه	<input type="checkbox"/>	بیمه
نام: _____ شماره: _____ عنوان پروژه مجتمع مسکونی					

صفحه: ۱ / ۱
 عنوان نقشه: E پلان طبقه چهارم بلوک
 Scale: 1/1000
 شماره نقشه: _____
 طراحی: _____
 بررسی: _____
 تایید: _____

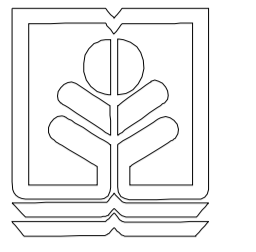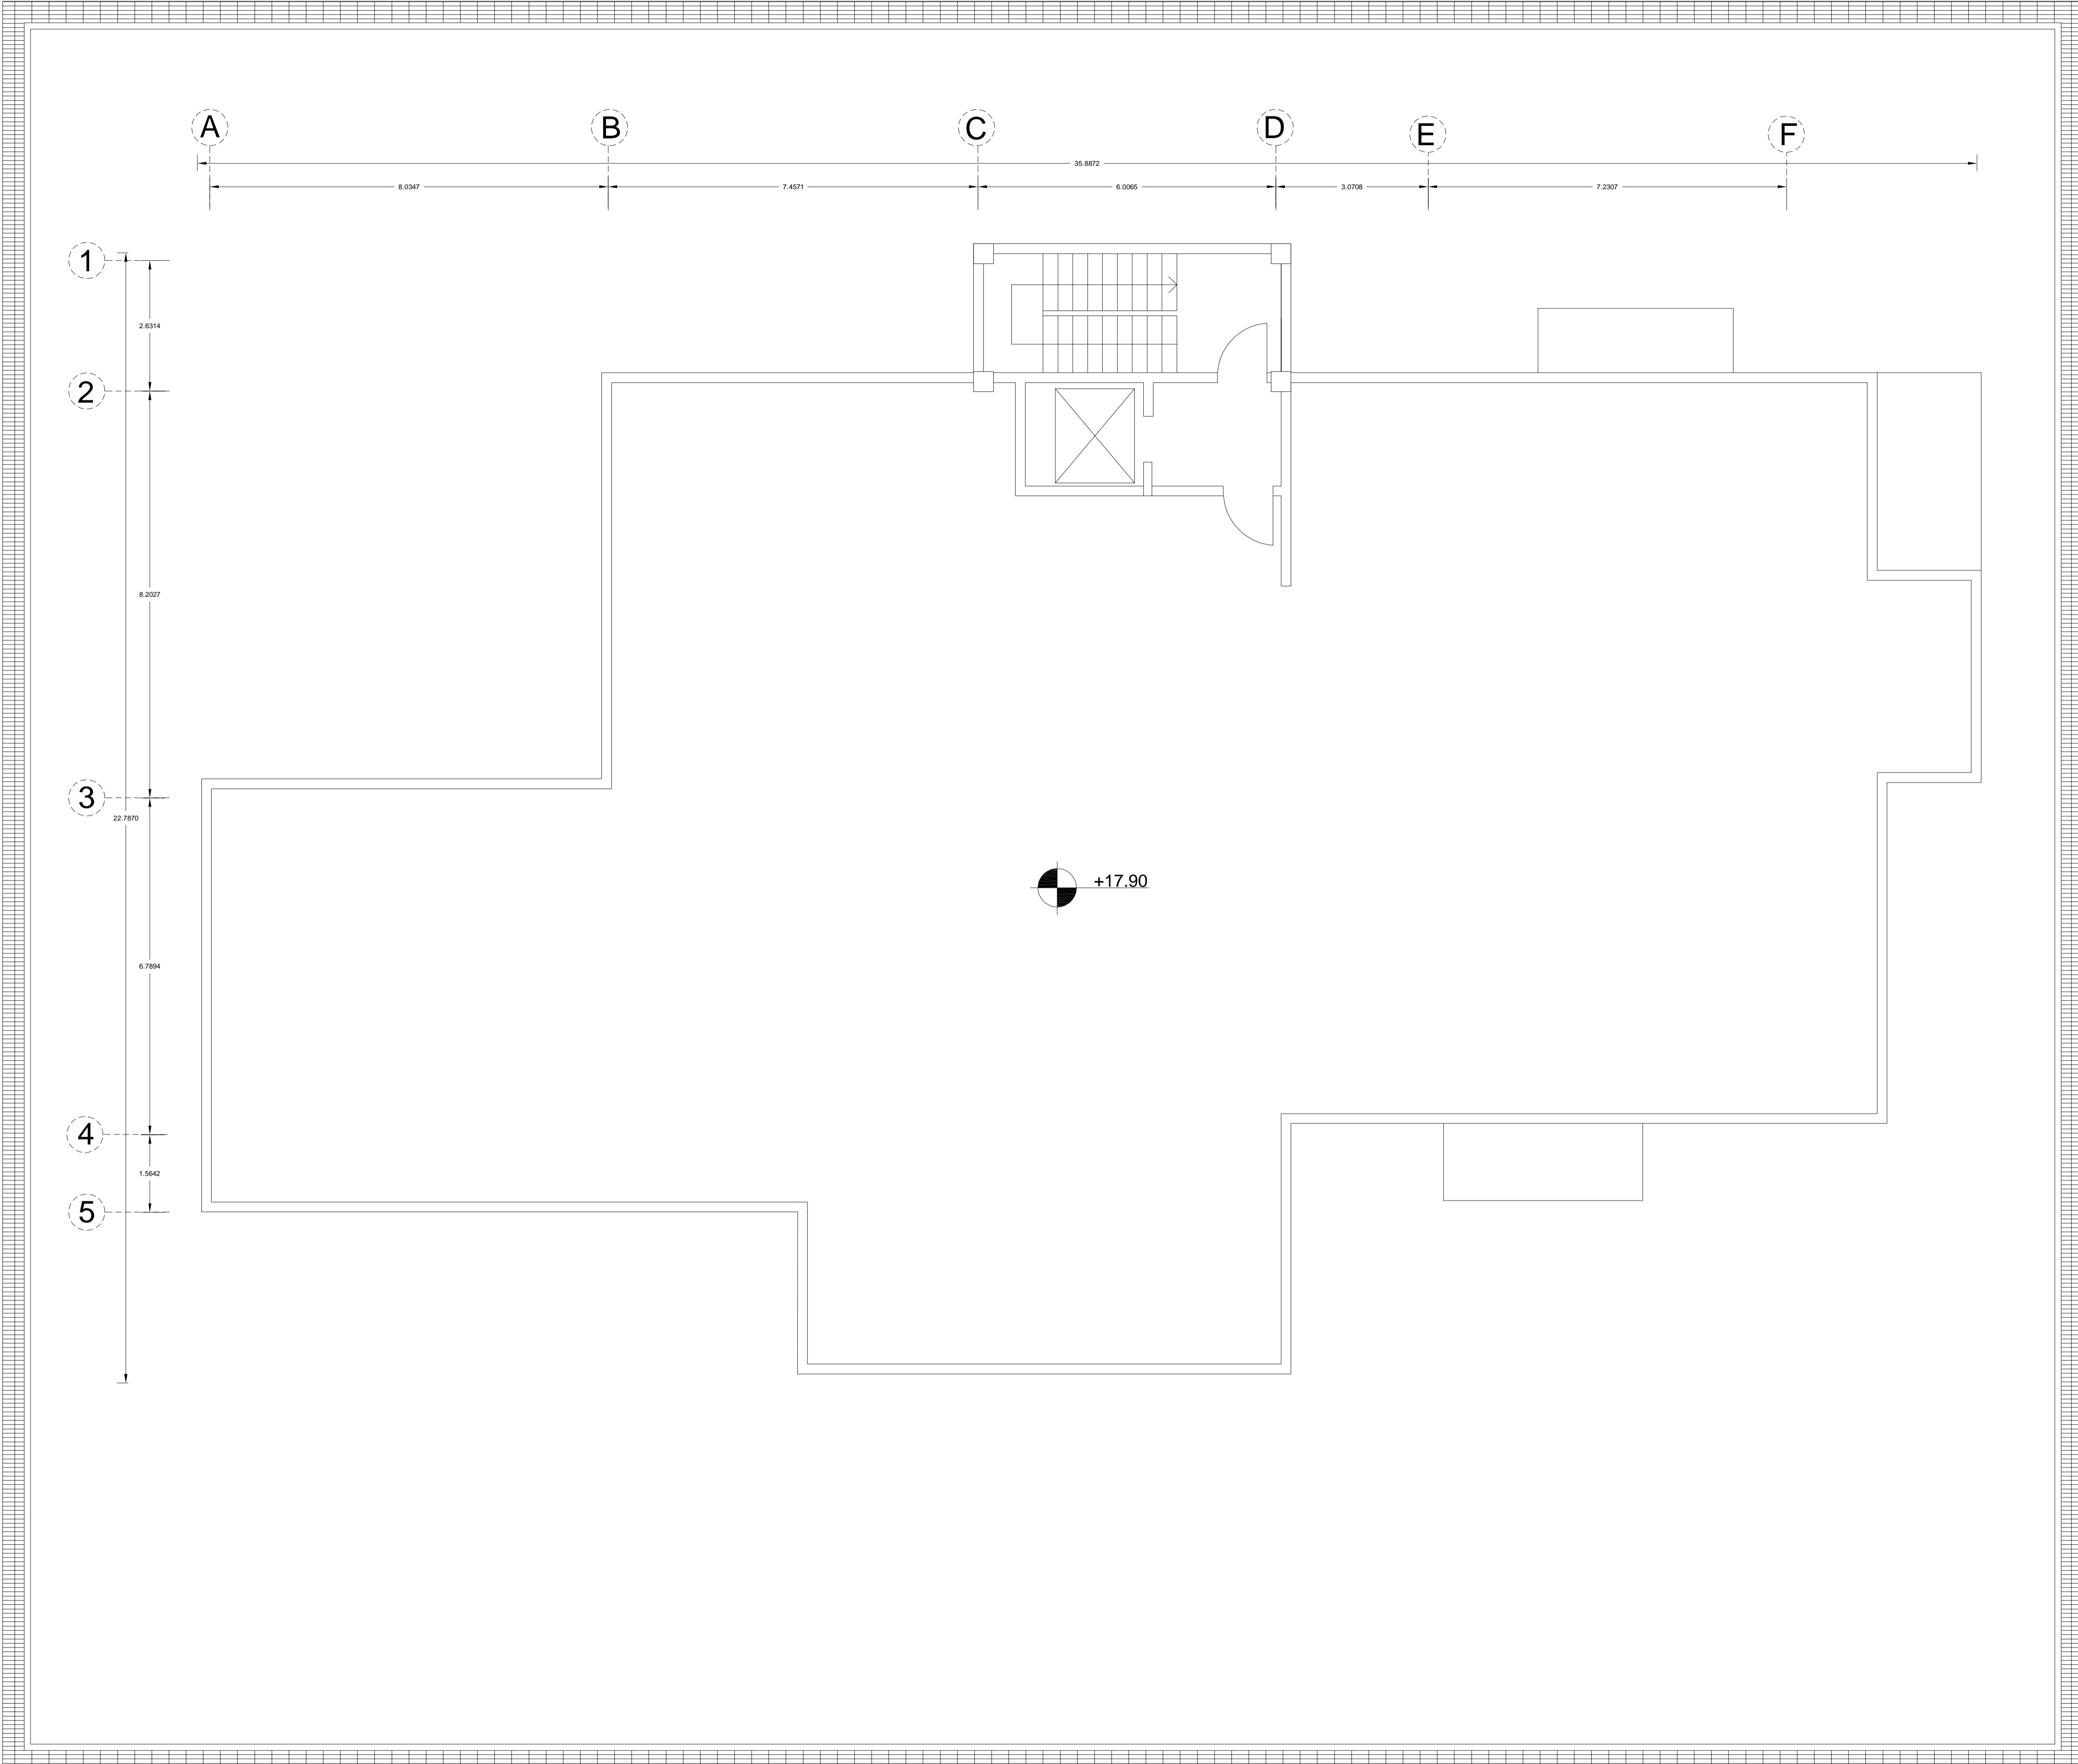


طراحی معماری

استاد: دکتر حیدر تاج




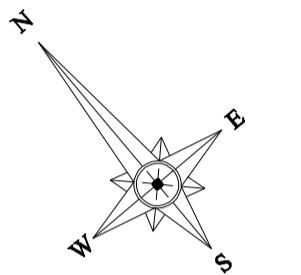


تعداد	موضوع	شرح	تاریخ	مهندس	مهندس
تاریخ: _____ شماره: _____ عنوان پروژه مجتمع مسکونی					
تعداد: _____	صفحه: _____	مقیاس: 1/1000	طراحی: _____	ارائه: _____	معماری: _____
پلان خریشته بلوک E	شماره نقشه: _____	Scale: 1/1000	Drawn by: _____	Checked by: _____	Approved by: _____
Fig. No.	شماره نقشه: _____	معماری	Approved by: _____		

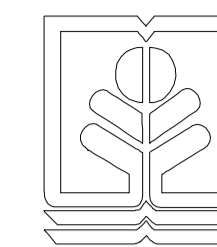

طراحی معماری ۵





استاد: دکتر حیدر نجاج

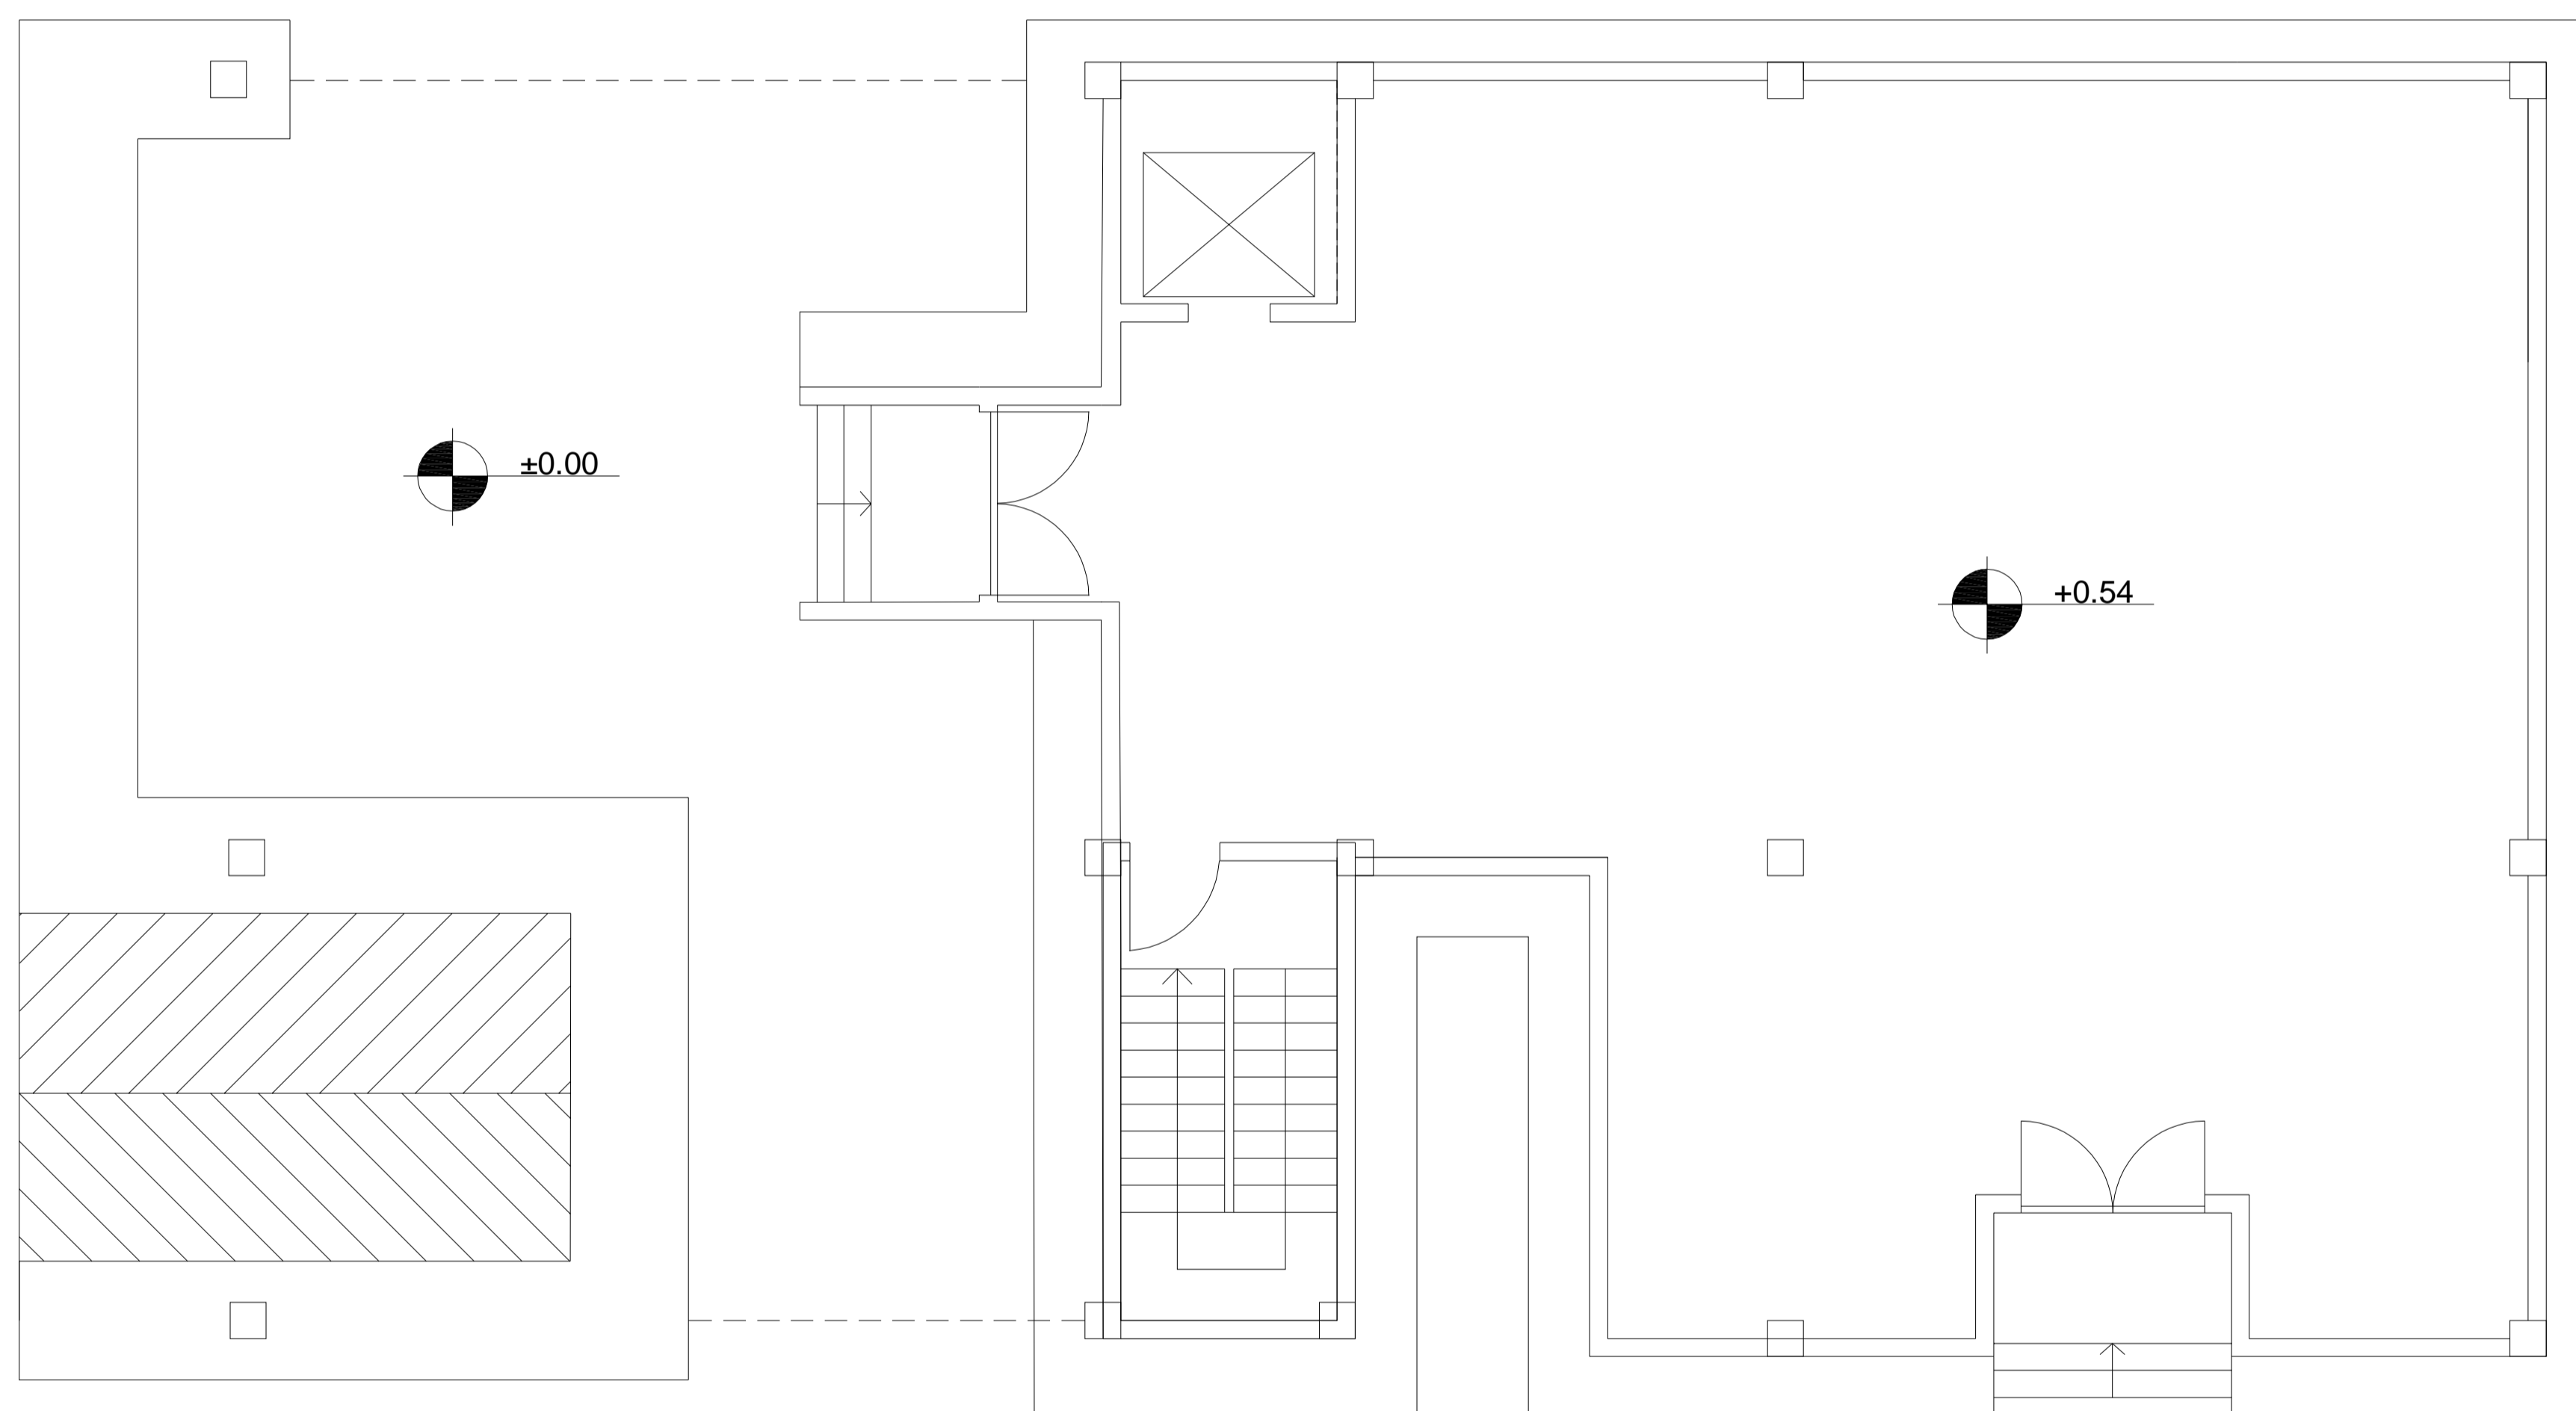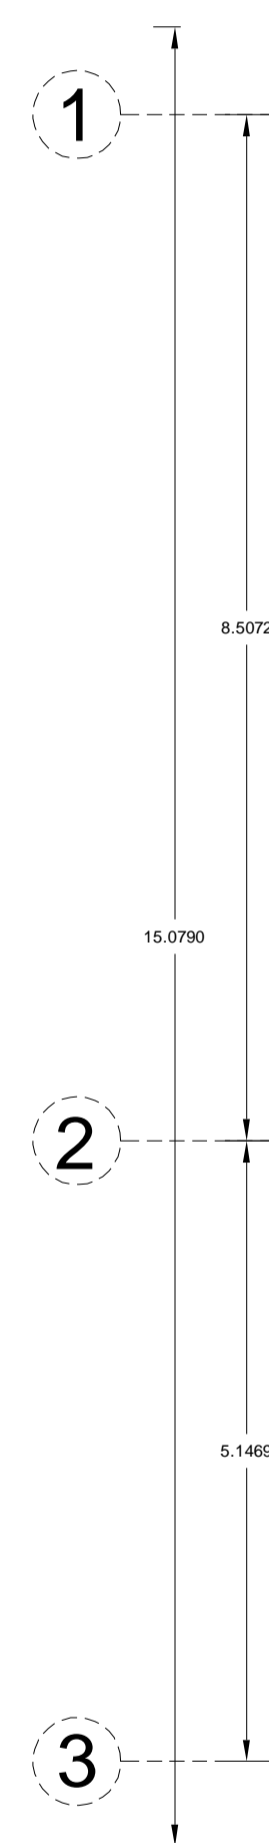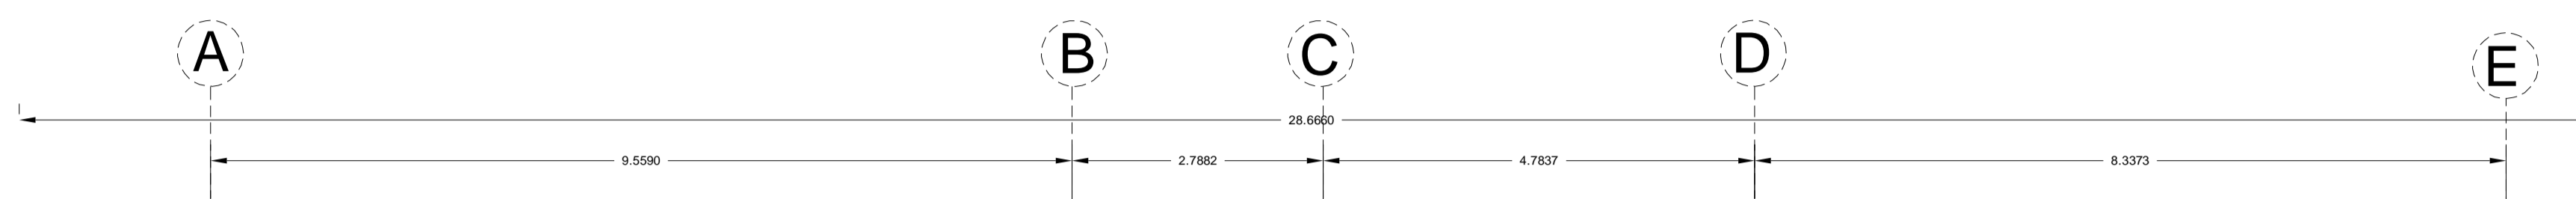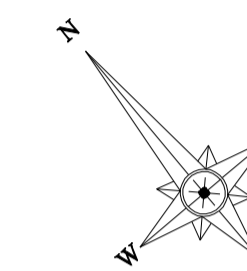


تاریخ:		تعداد:	
موضوع:		نوع:	
مکان:		مقیاس:	
مشاور:		تاریخ:	

نام: Design by:
 تاریخ: Draw by:
 مقیاس: Scale:
 شماره نقشه: Checked by:
 شماره نقشه: Approved by:


Fig. No. شماره نقشه: Approved by:

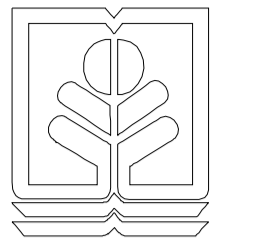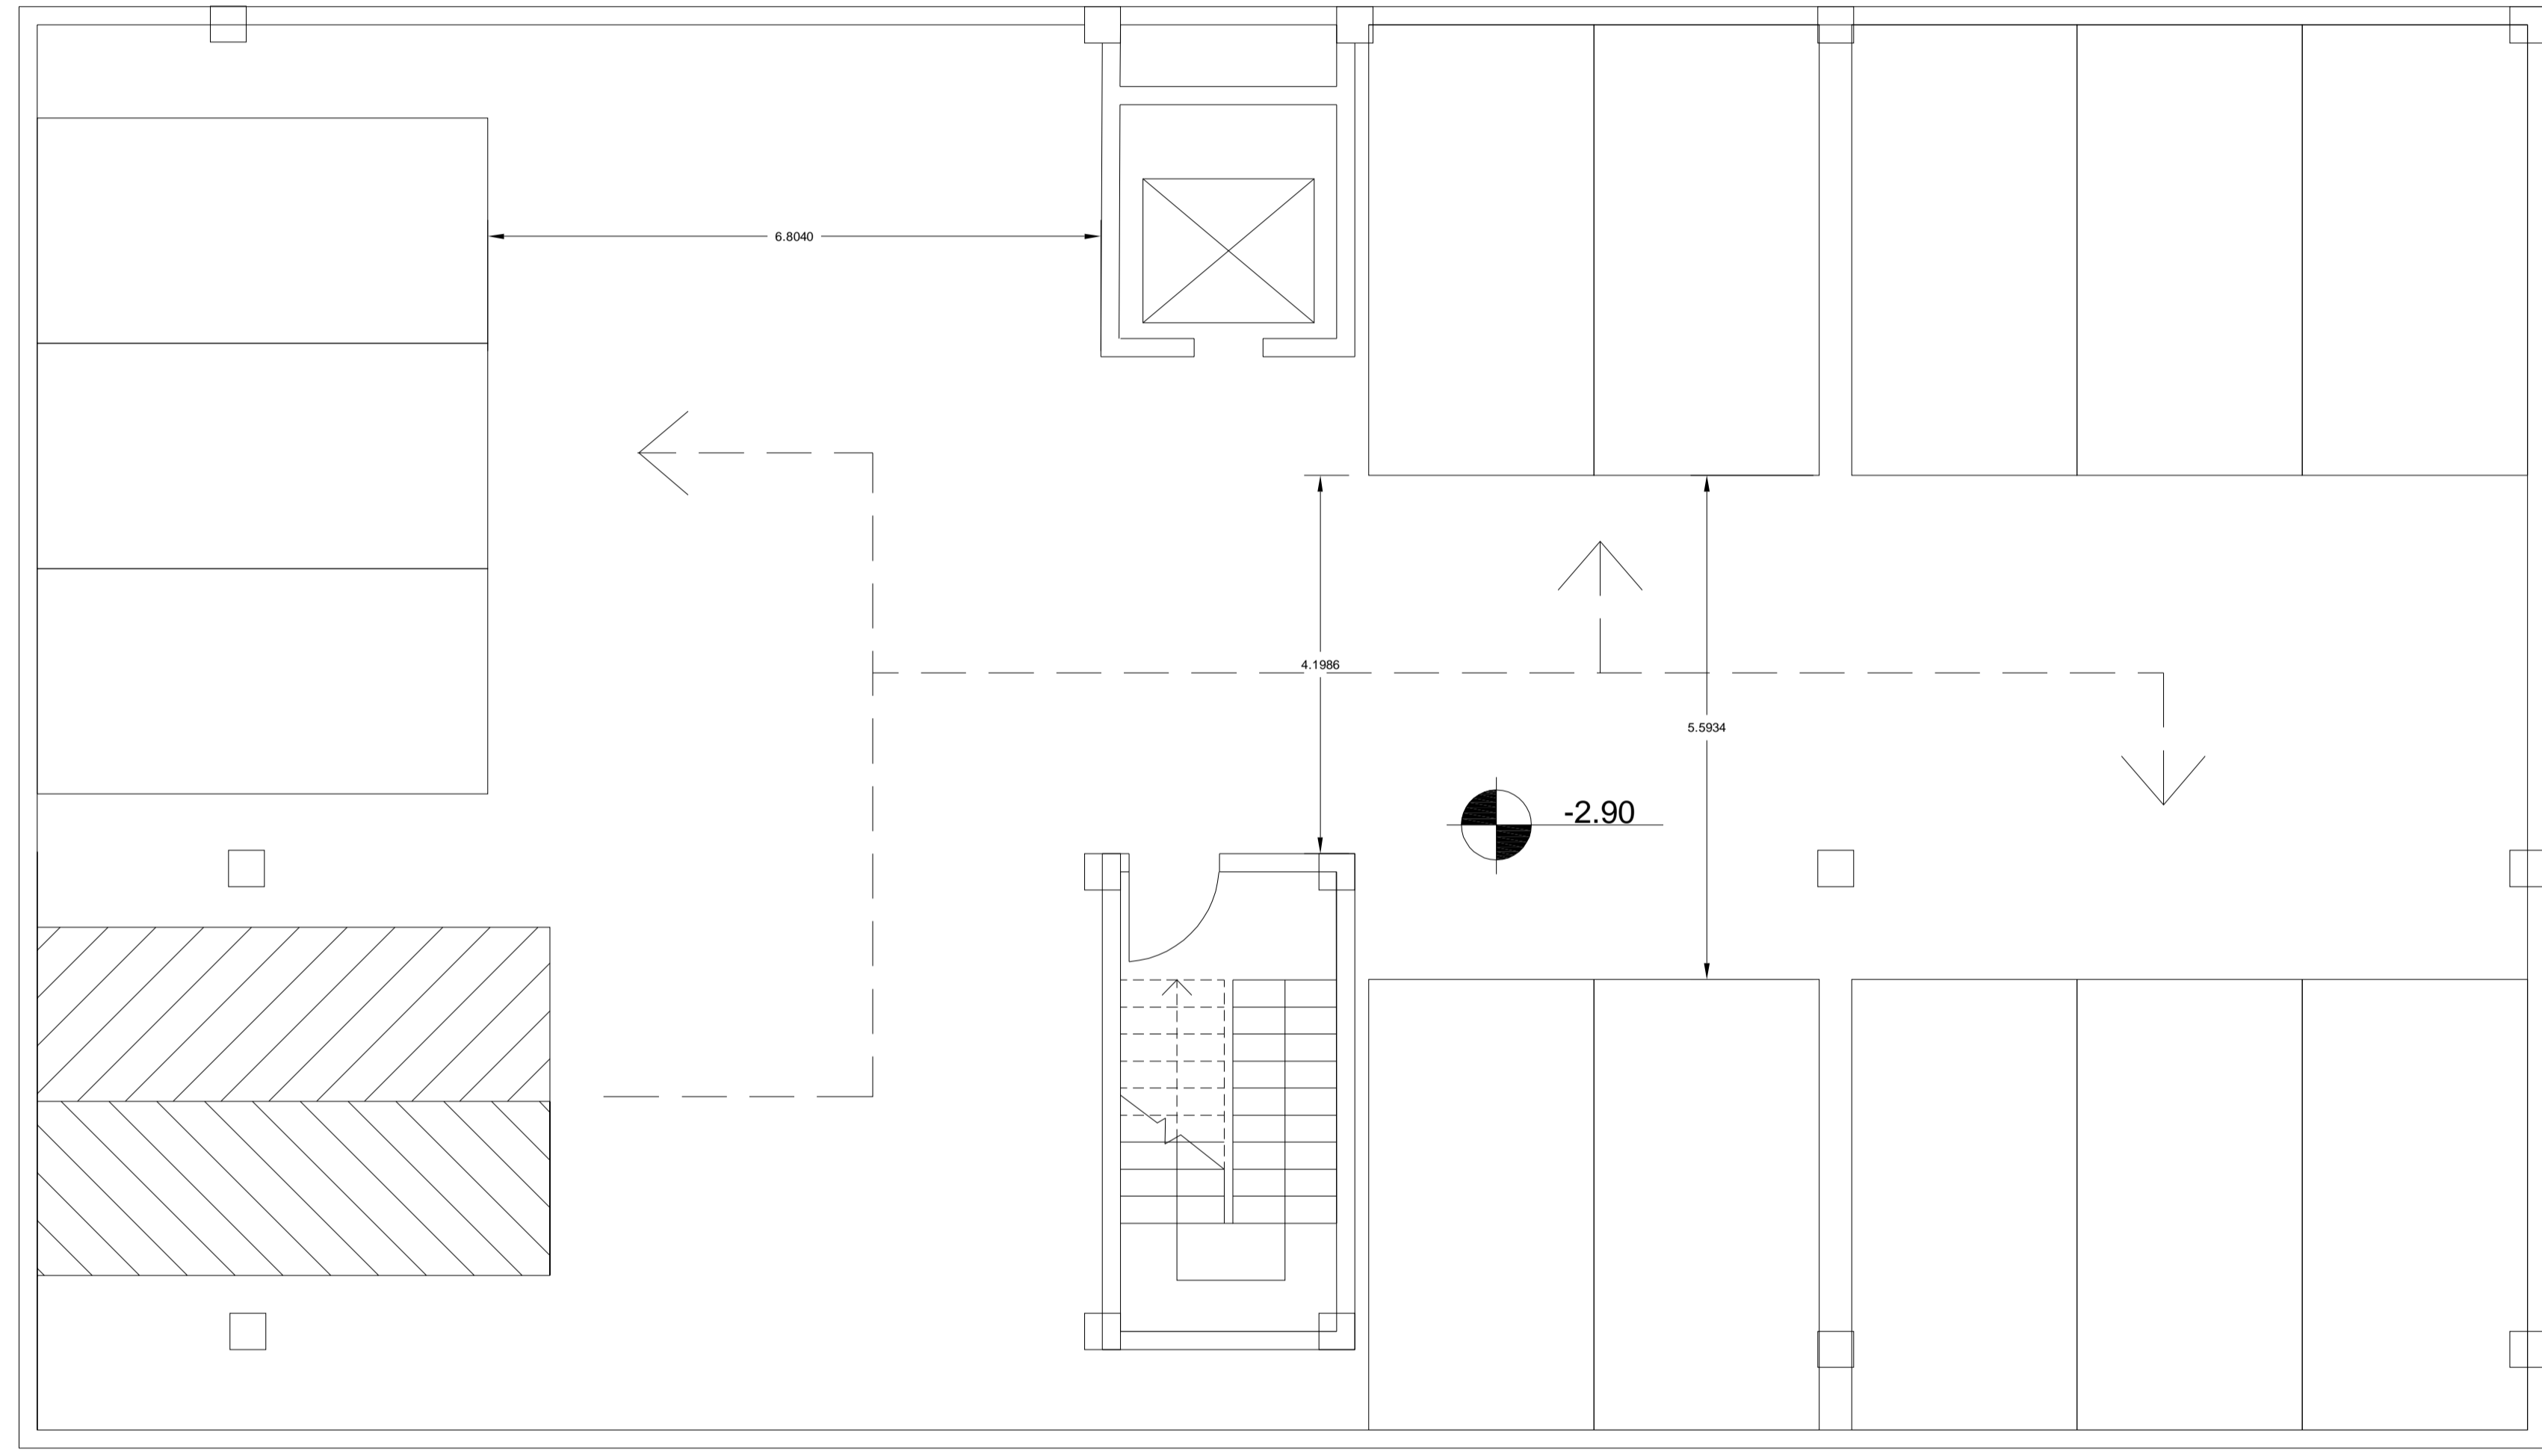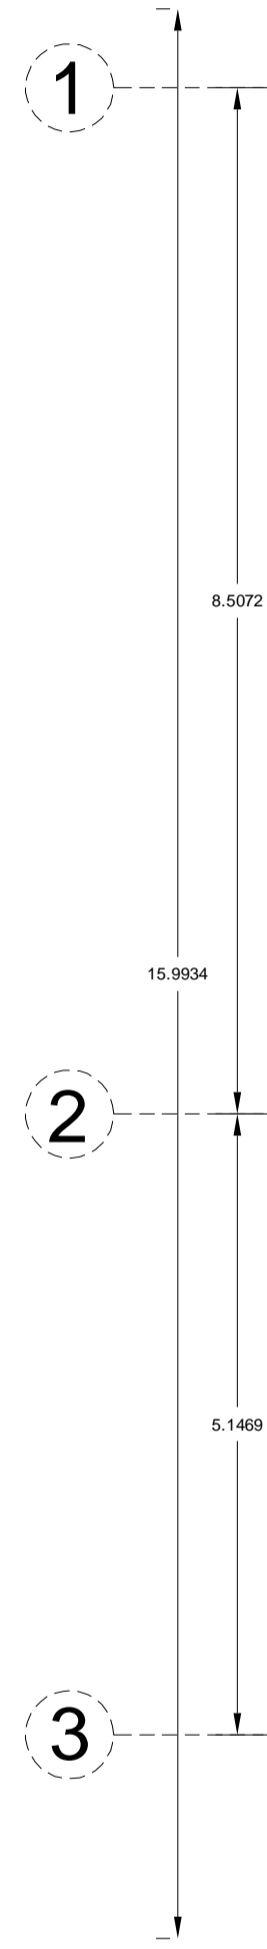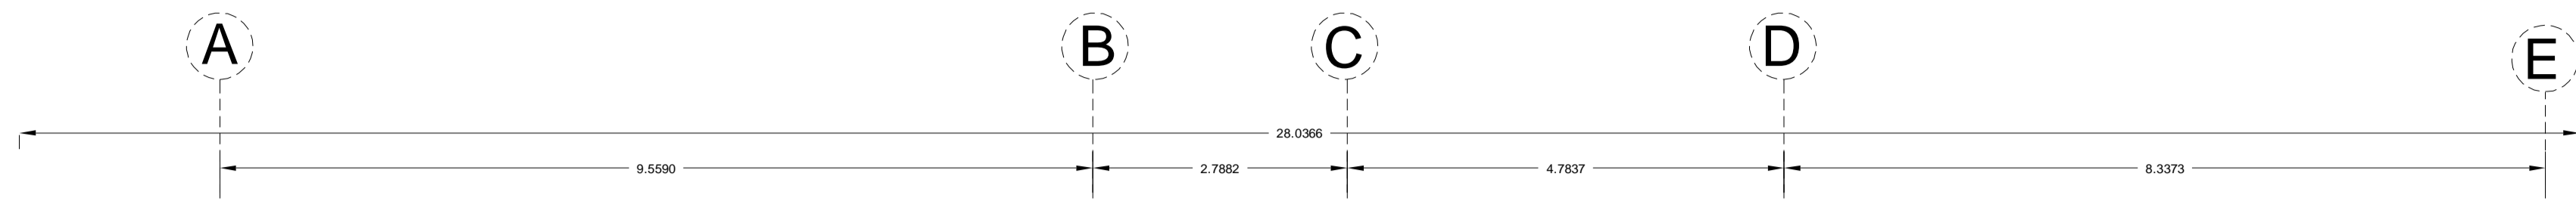

طراحی معماری ۵
استاد: دکتر حیدر تاج

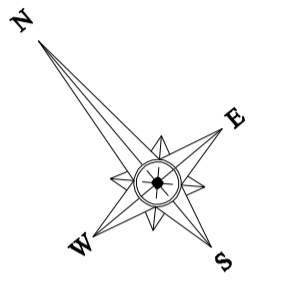


نام: _____ شماره: _____ عنوان پروژه مجتمع مسکونی					
نقشه: F پلان مفصلی یک طبقه مقیاس: 1/1000 شماره نقشه: _____		طراحی: _____ رسم: _____ بررسی: _____ تایید: _____			
No. _____ شماره نقشه: _____		Approved by: _____			

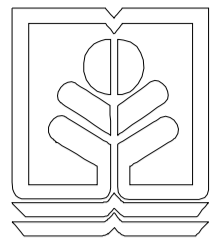




طراحی معماری ۵


استاد: دکتر حیدر نجاج

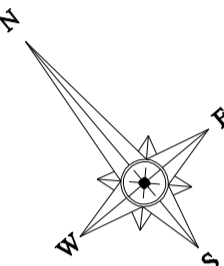

- | | |
|---|---------------|
| 1 | نشیمن |
| 2 | پذیرایی |
| 3 | آشپزخانه |
| 4 | مطبخ |
| 5 | سرویس بهداشتی |
| 6 | اتاق مهمان |
| 7 | اتاق خواب |
| 8 | حمام |
| 9 | تراس |




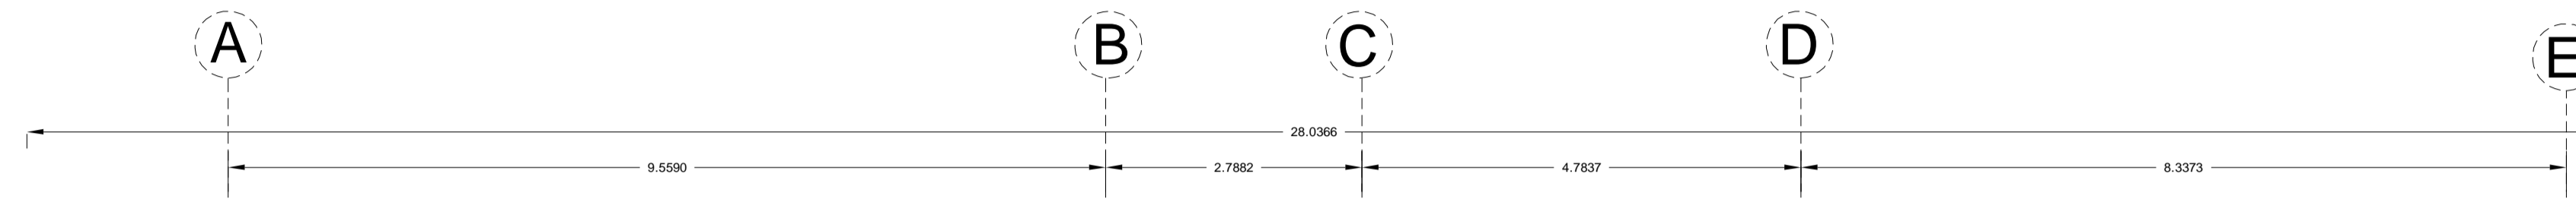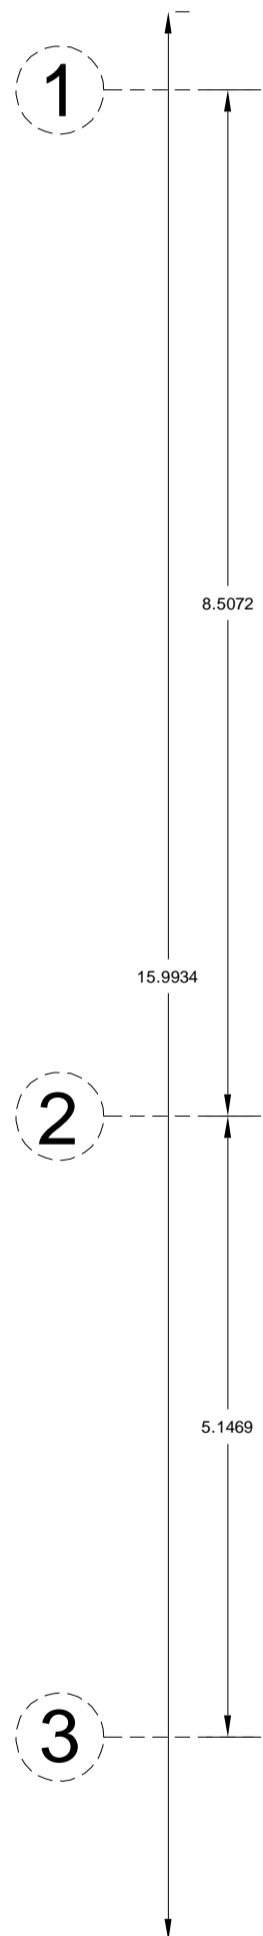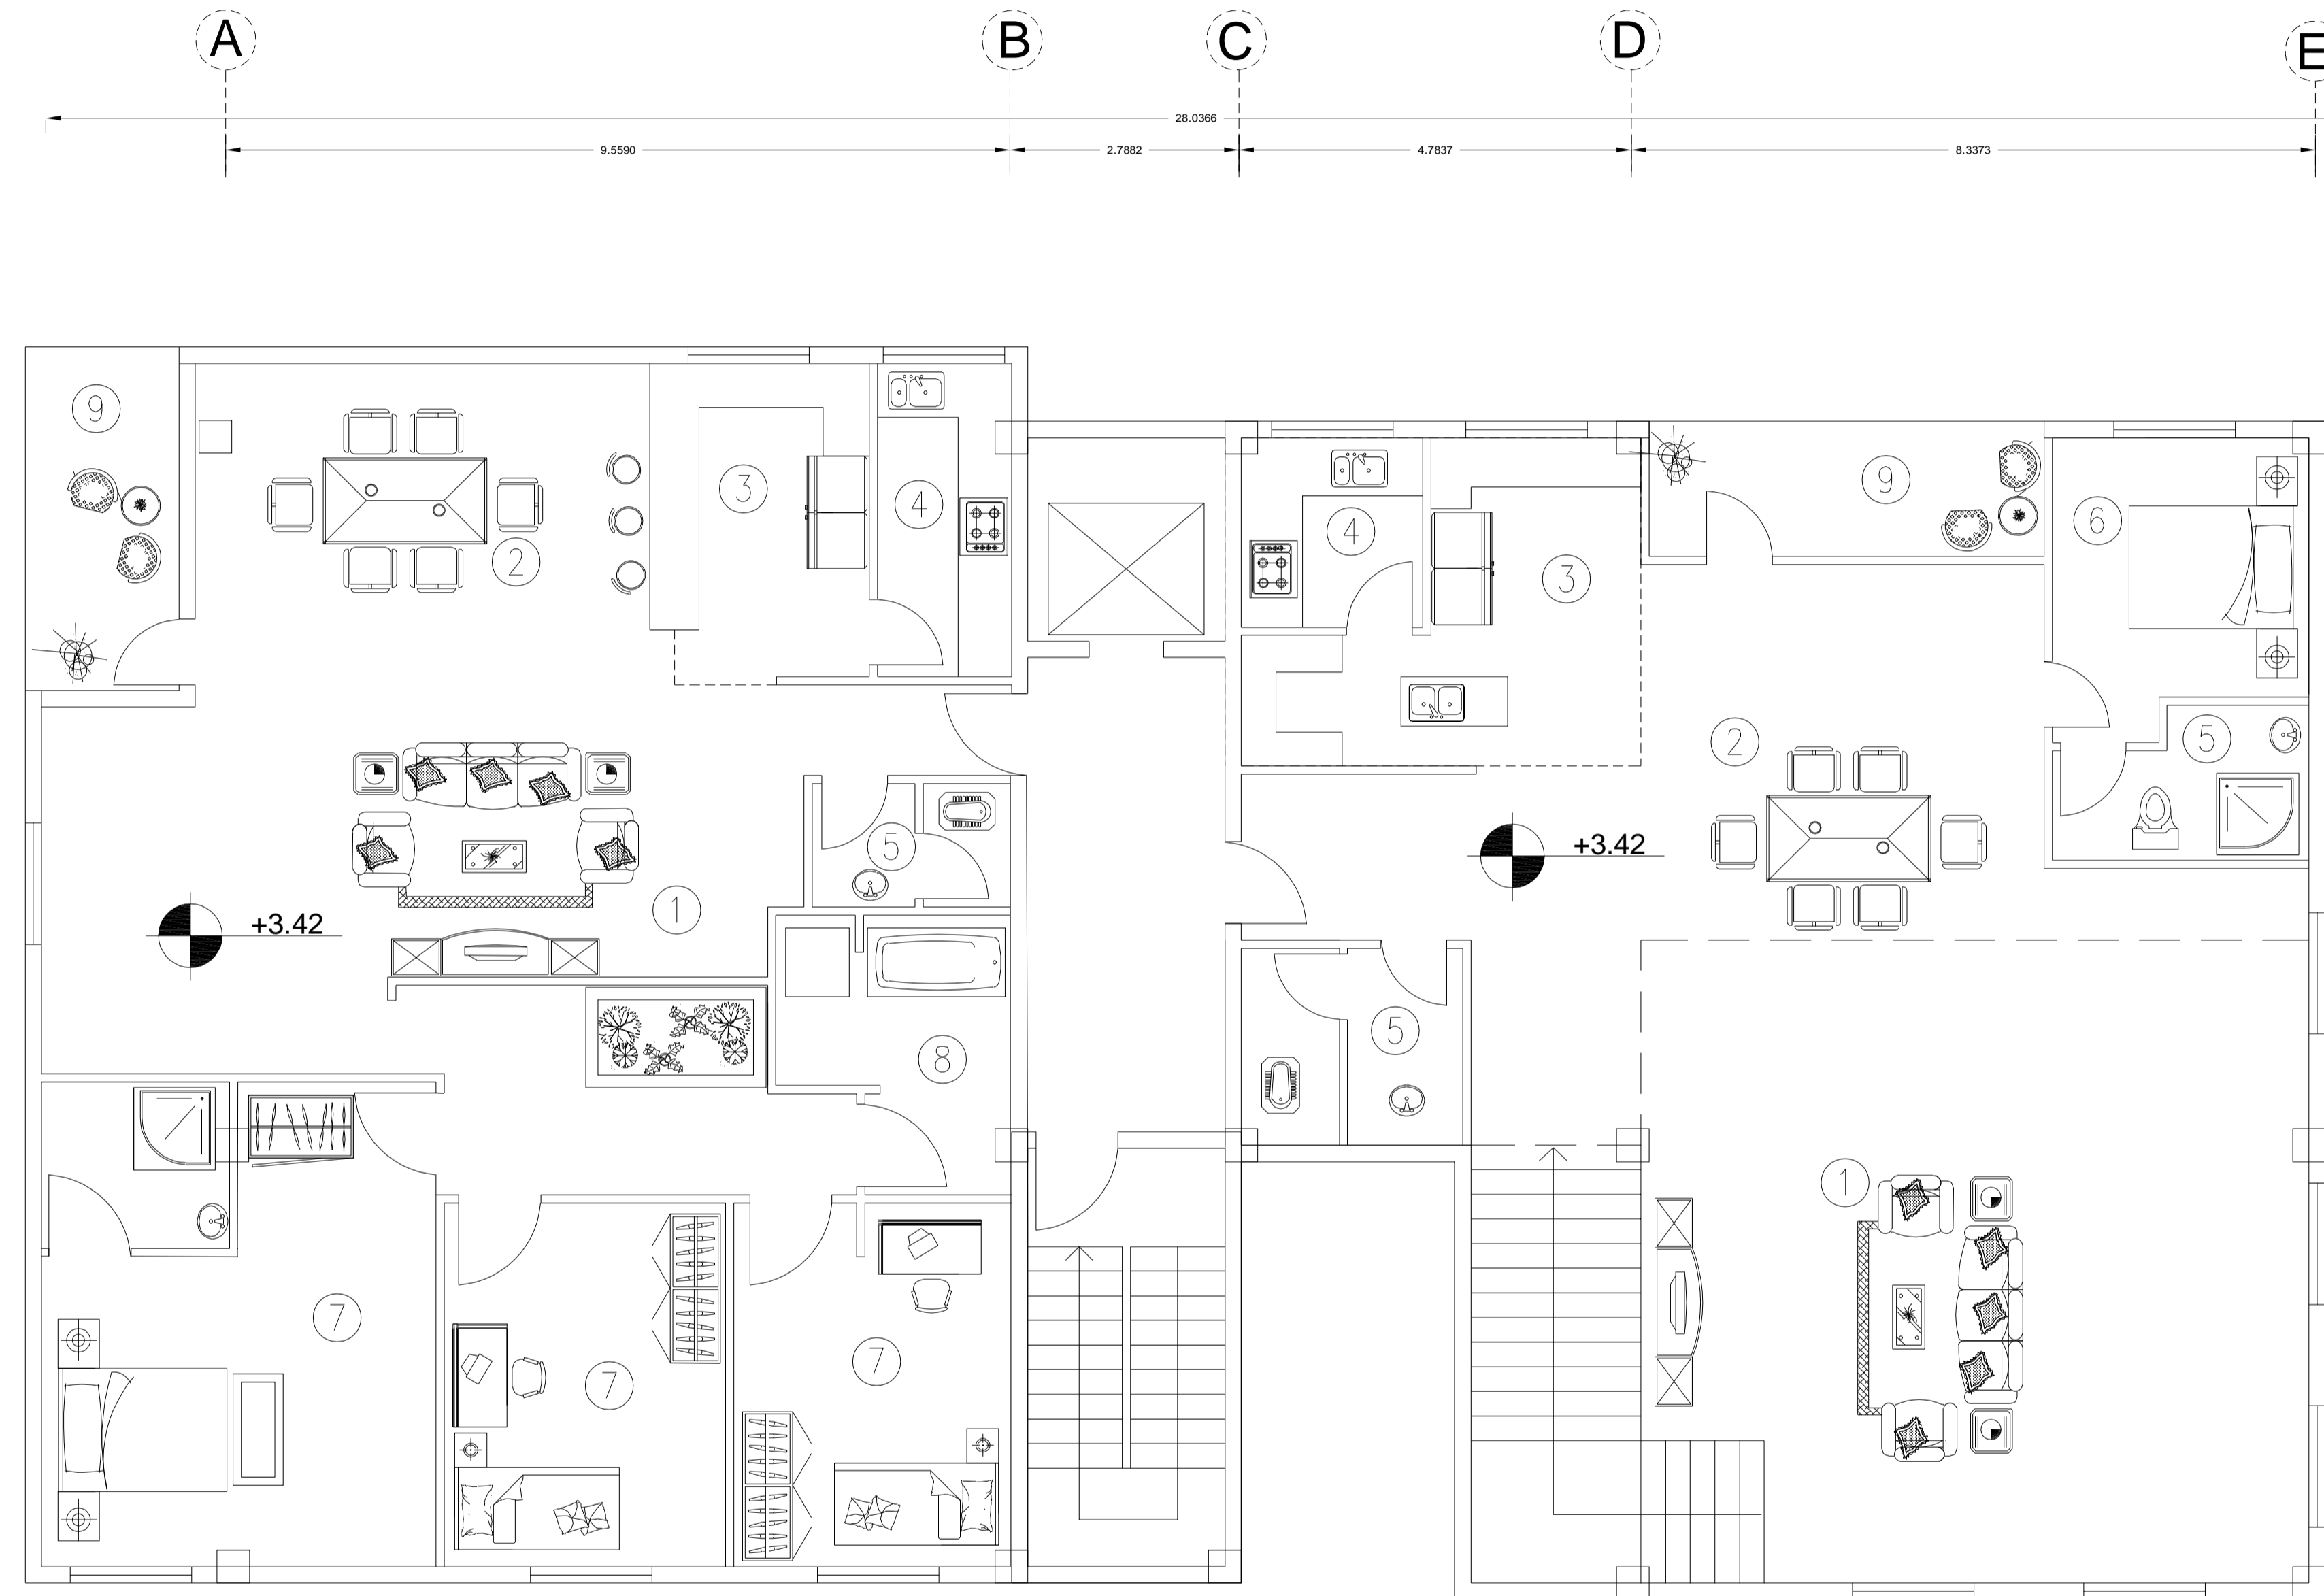


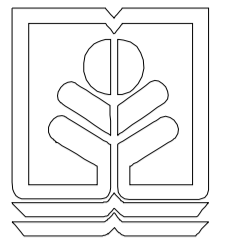


طراحی معماری ۵

استاد: دکتر حیدر تاج

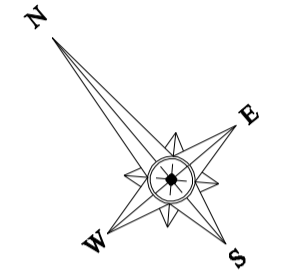


- 1 نشیمن
- 2 پذیرایی
- 3 آشپزخانه
- 4 مطبخ
- 5 سرویس بهداشتی
- 6 اتاق مهمان
- 7 اتاق خواب
- 8 حمام
- 9 تراس

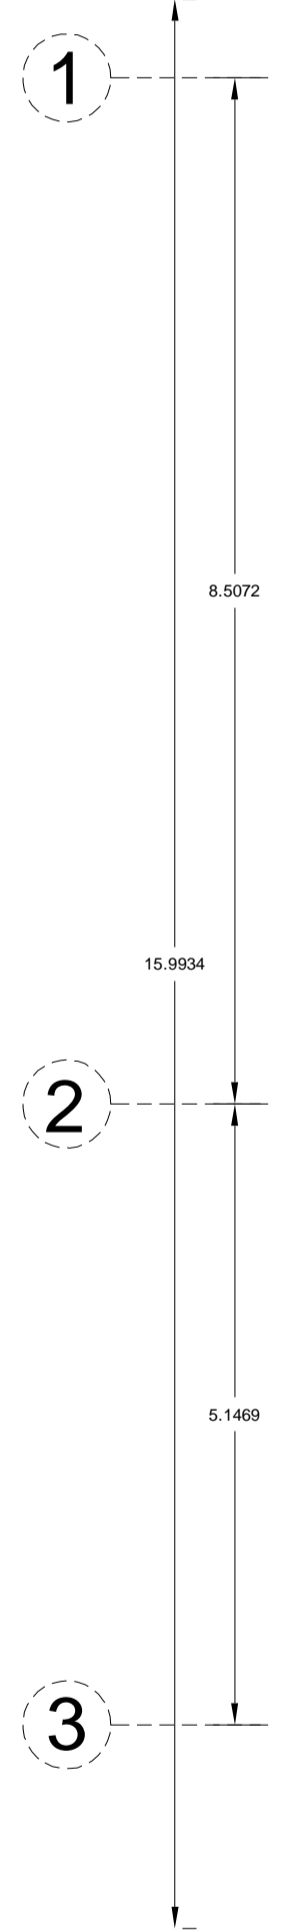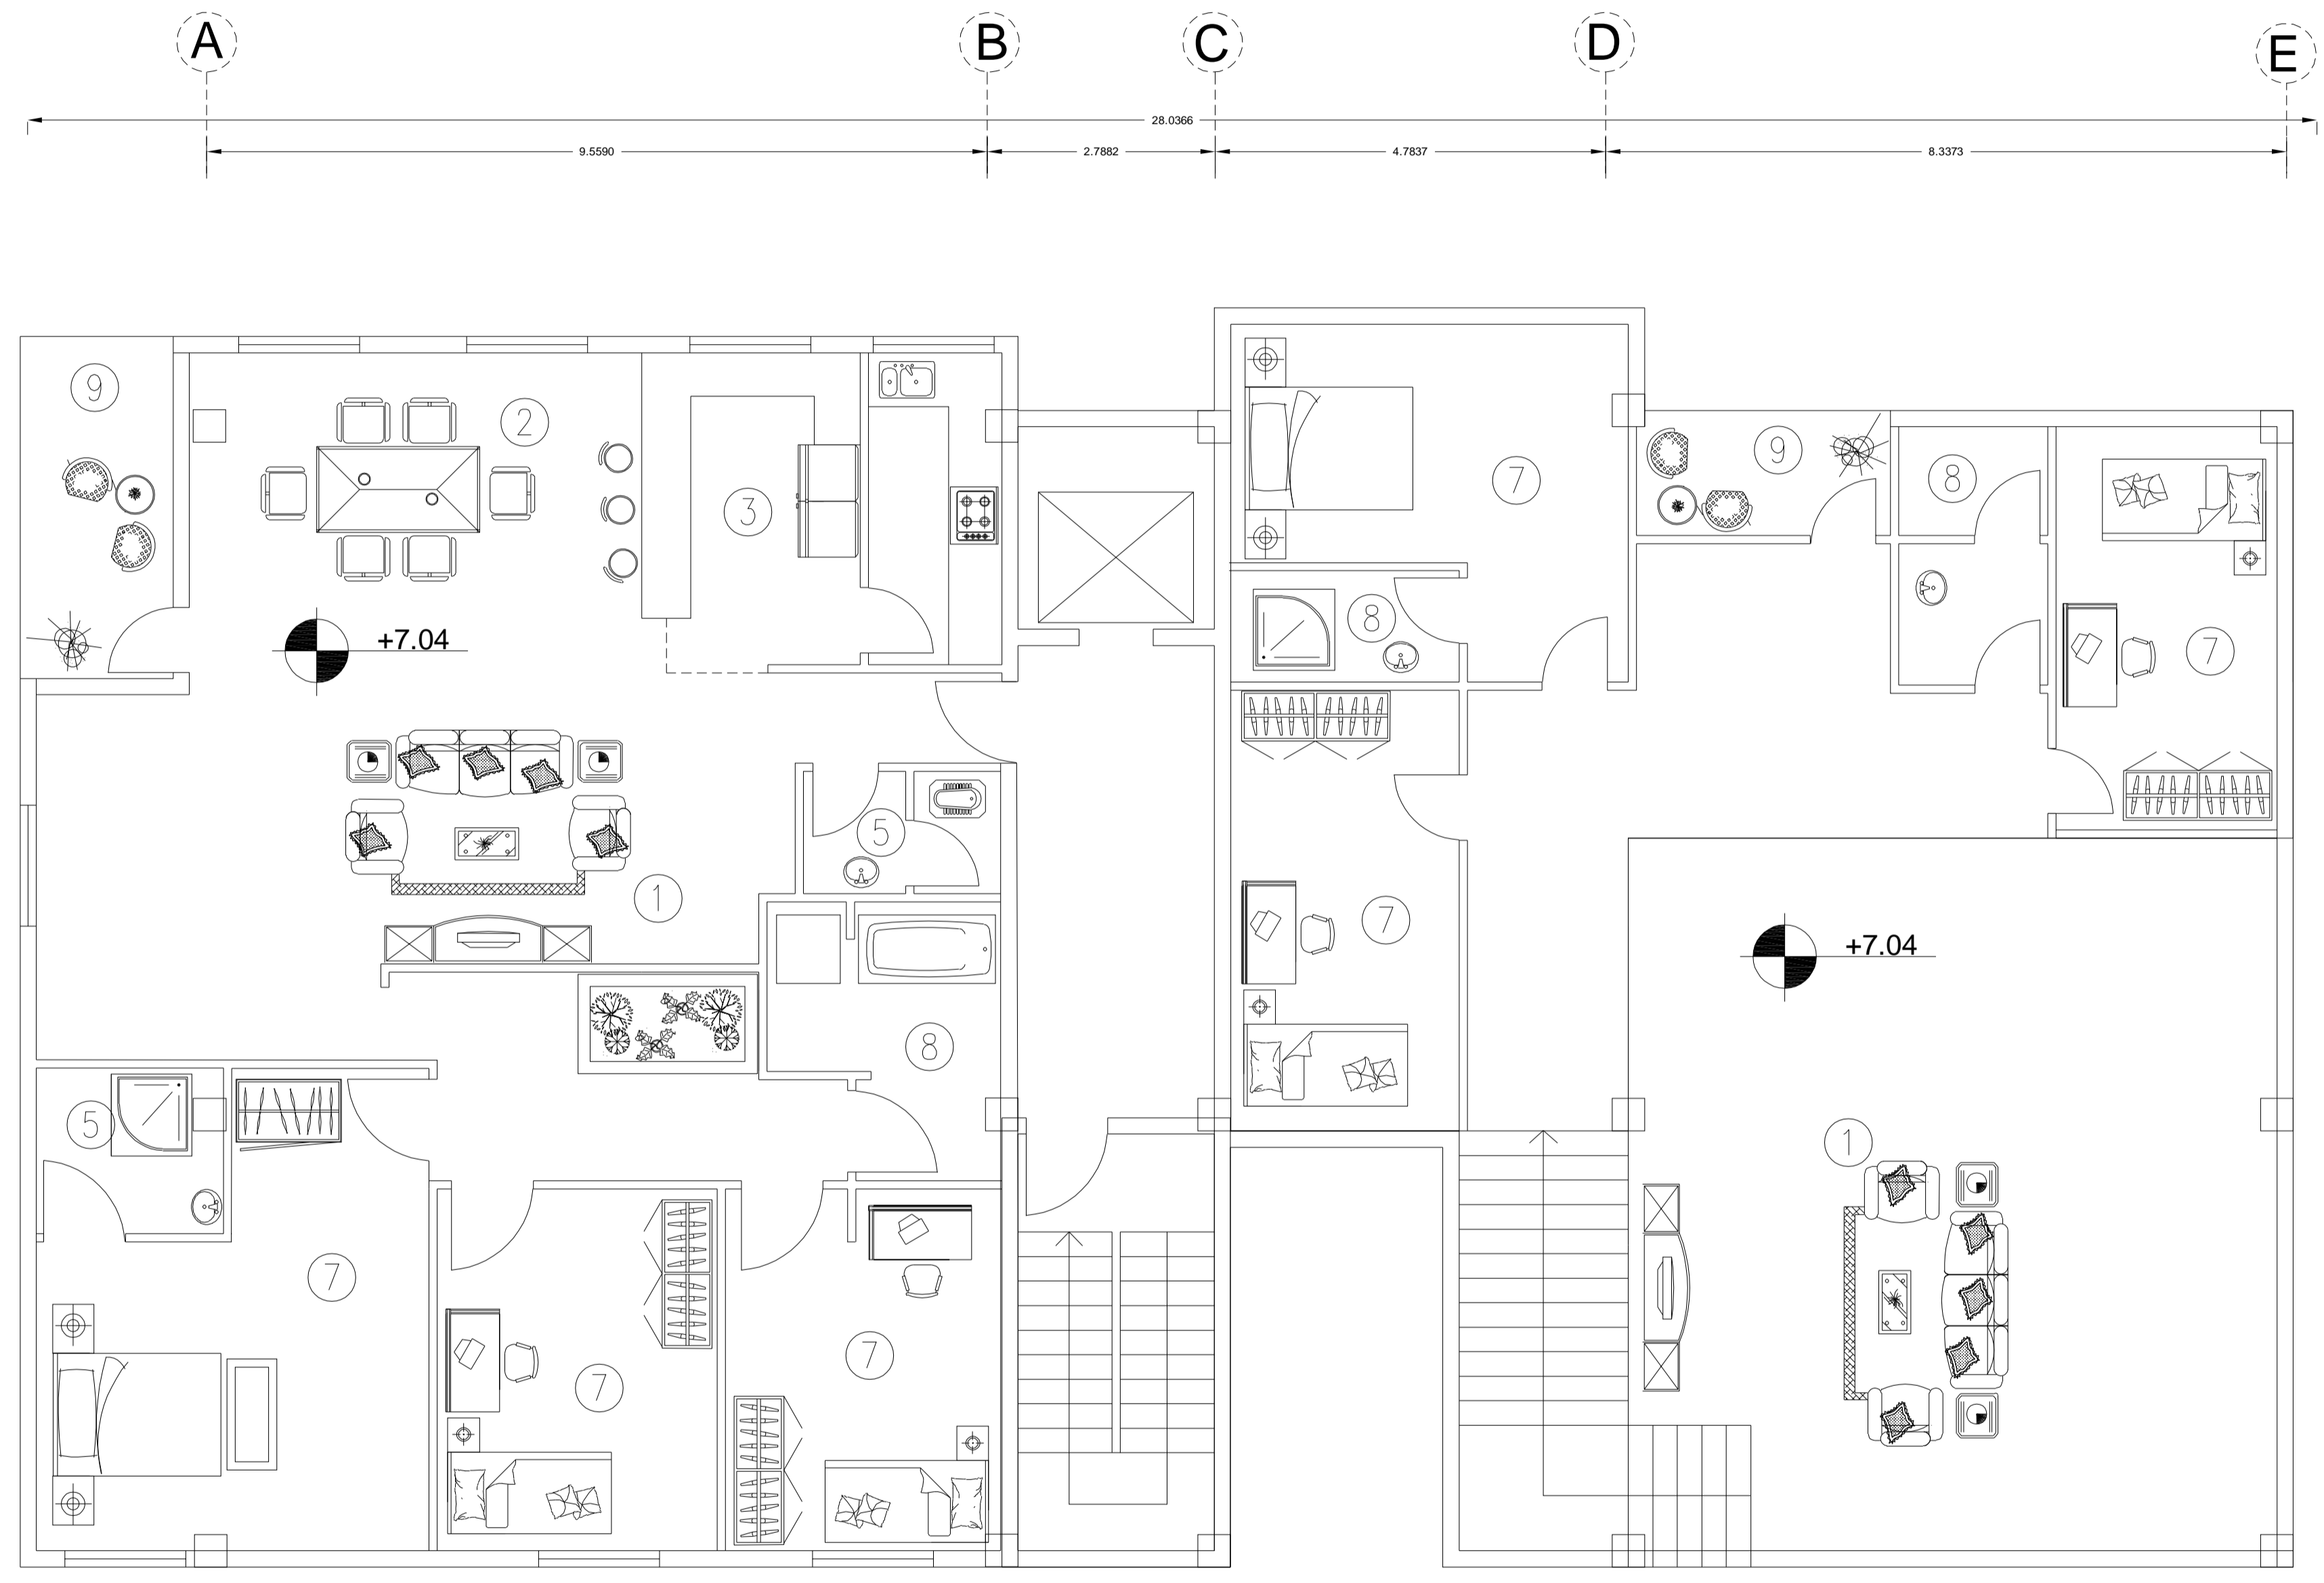


تعداد	ملاحظات	تاریخ	مهندس	مشاور	مشاور
<input type="checkbox"/>					
نام: _____ شماره: _____ عنوان پروژه مجتمع مسکونی					
تعداد	ملاحظات	تاریخ	مهندس	مشاور	مشاور
<input type="checkbox"/>					
نام: _____ شماره: _____ عنوان پروژه مجتمع مسکونی					
نقشه‌نگار: _____
 طراحی: _____
 Scale: 1/1000
 Drawn by: _____
 Checked by: _____
 Approved by: _____
 شماره نقشه: _____
 Approved by: _____



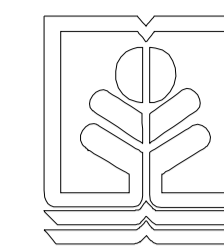


طراحی معماری ۵

استاد: دکتر حیدر تاج

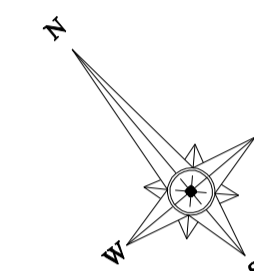


- 1 نشیمن
- 2 پذیرایی
- 3 آشپزخانه
- 4 مطبخ
- 5 سرویس بهداشتی
- 6 اتاق مهمان
- 7 اتاق خواب
- 8 حمام
- 9 تراس

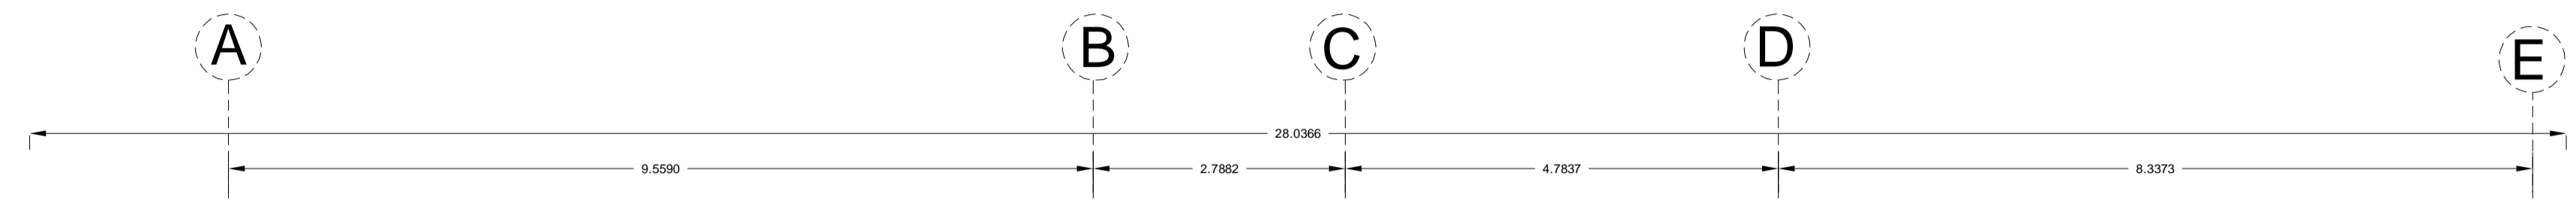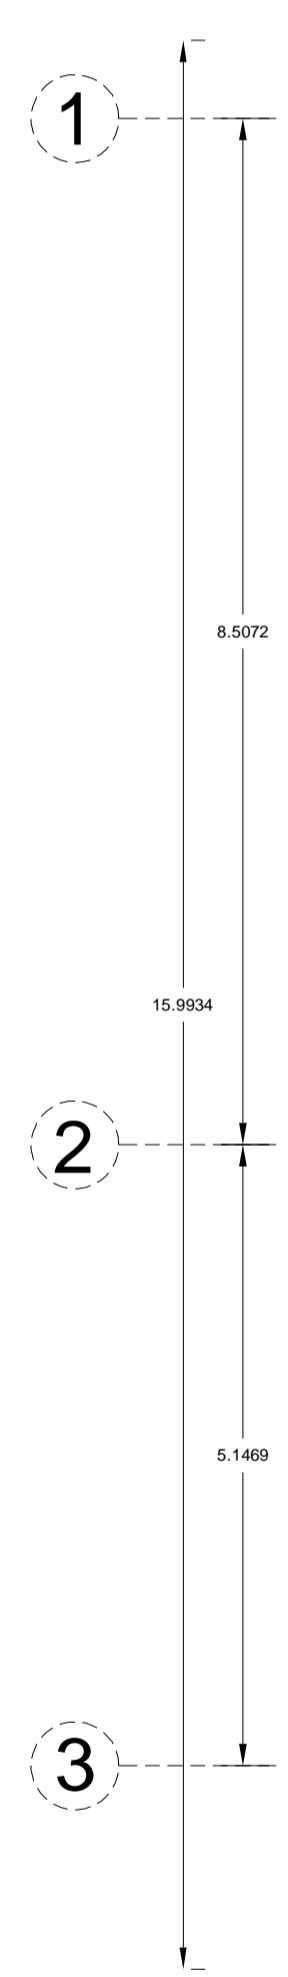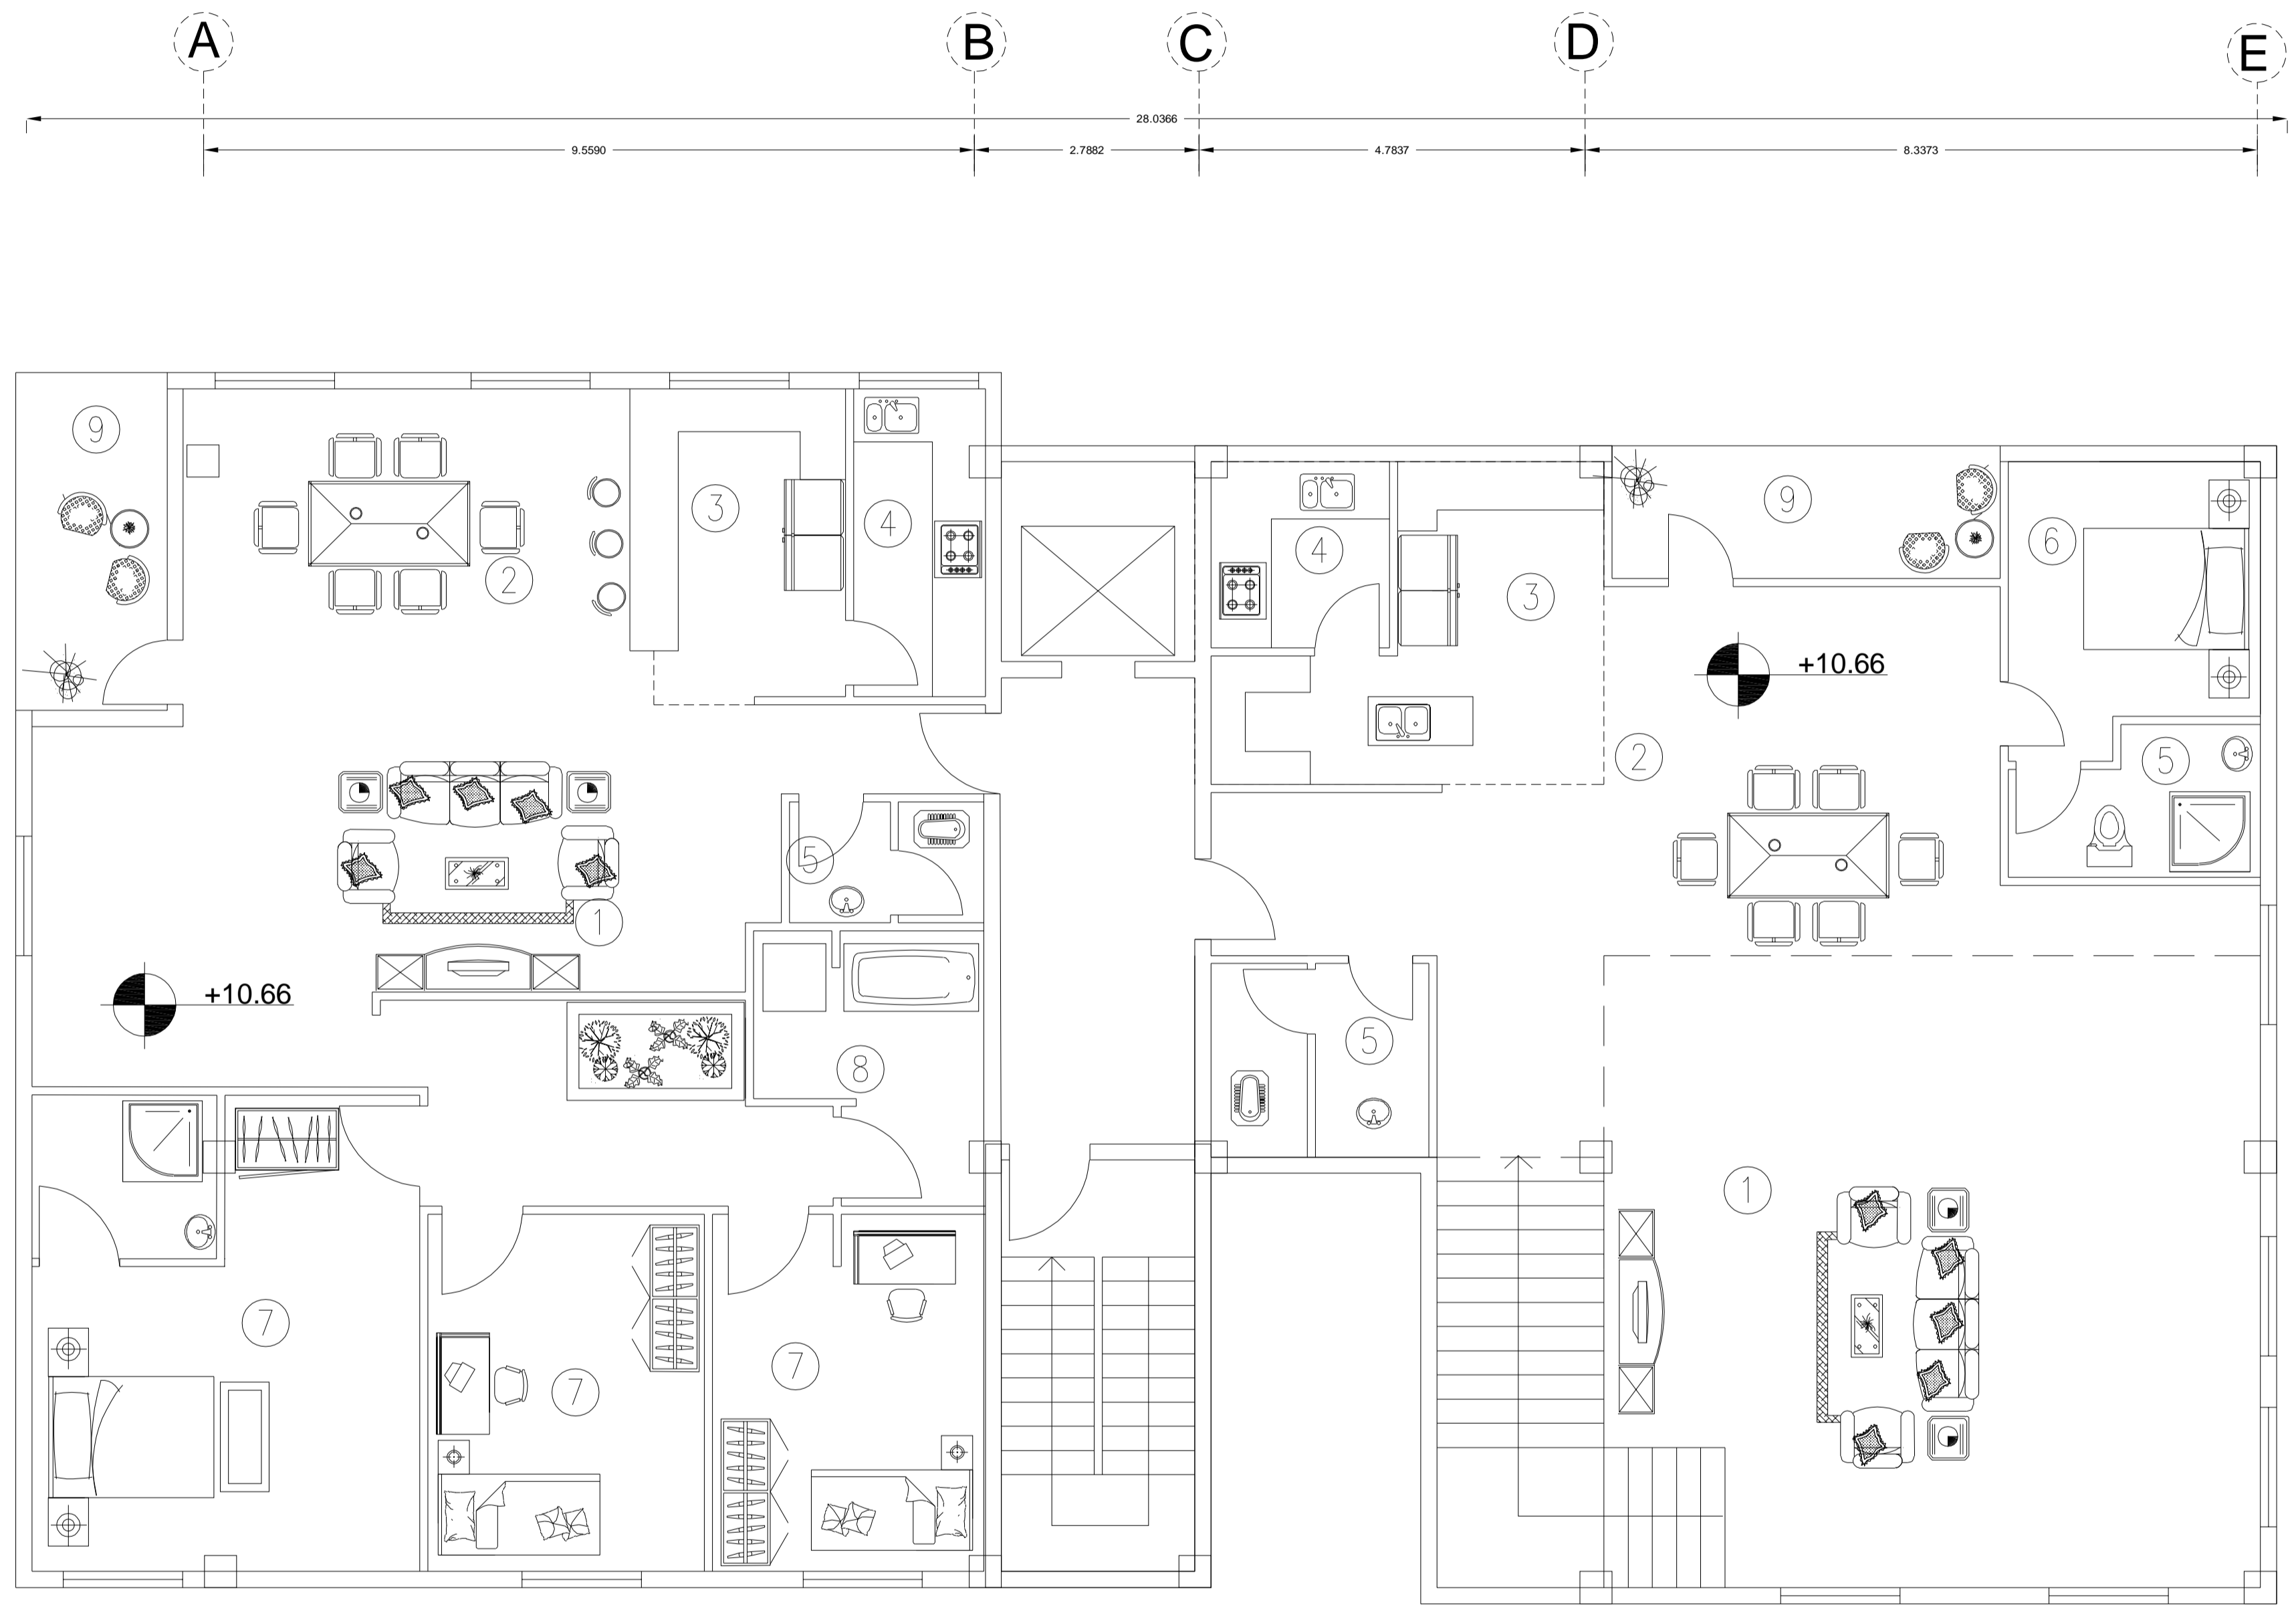

تاریخ	شرح	انجام دهنده	مهندس


نام: _____
 شماره: _____
 عنوان پروژه مجتمع مسکونی

نقشه‌کش: _____
 طراحی: _____
 Scale: 1/1000
 Draw by: _____
 Checked by: _____
 Approved by: _____
 شماره نقشه: _____
 Approved by: _____

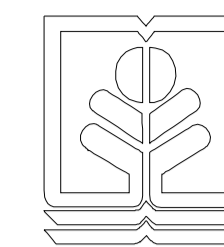


طراحی معماری ۵

استاد: دکتر حیدر تاج

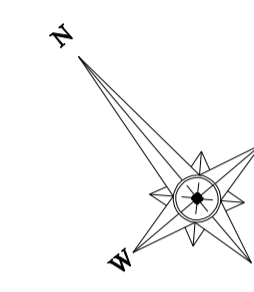


- 1 نشیمن
- 2 پذیرایی
- 3 آشپزخانه
- 4 مطبخ
- 5 سرویس بهداشتی
- 6 اتاق مهمان
- 7 اتاق خواب
- 8 حمام
- 9 تراس

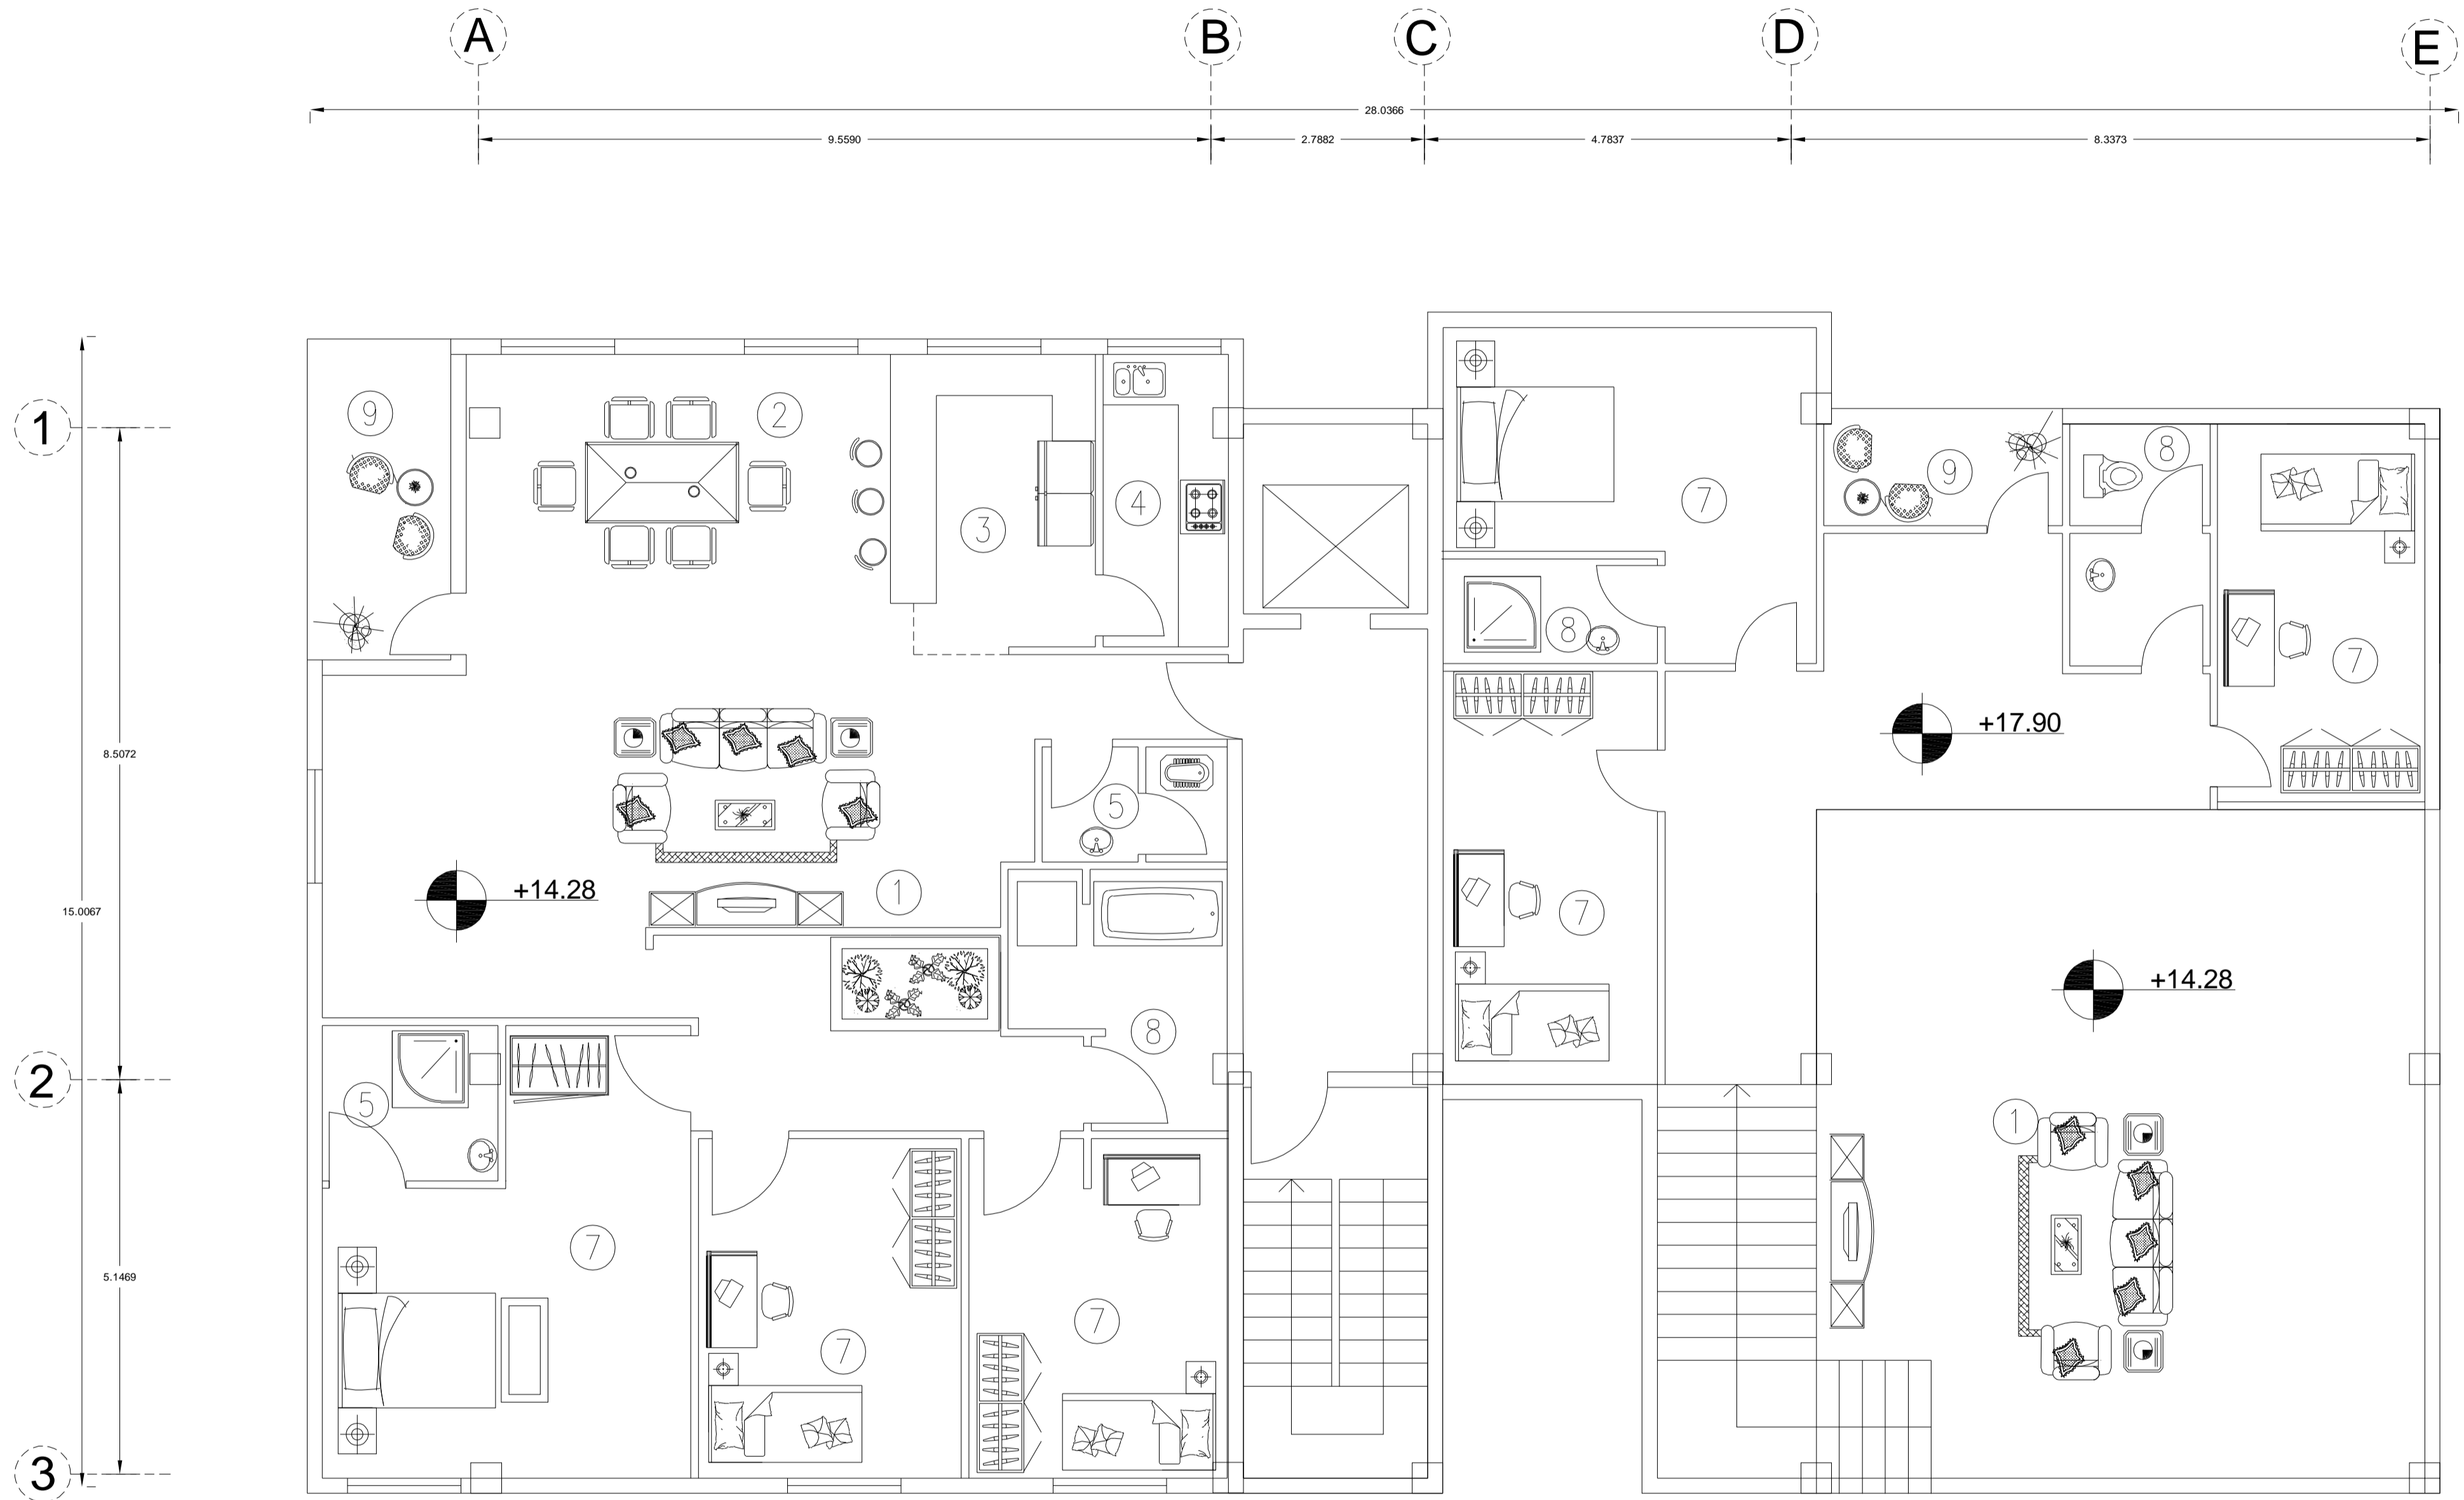



مشاور: دکتر حیدر تاج


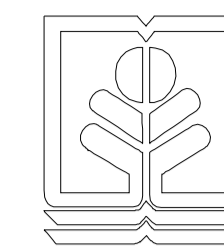


طراحی معماری ۵

استاد: دکتر حیدر نقاج

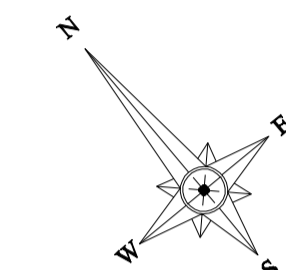


- 1 نشیمن
- 2 پذیرایی
- 3 آشپزخانه
- 4 مطبخ
- 5 سرویس بهداشتی
- 6 اتاق مهمان
- 7 اتاق خواب
- 8 حمام
- 9 تراس

- 1 8.5072
- 3 5.1469

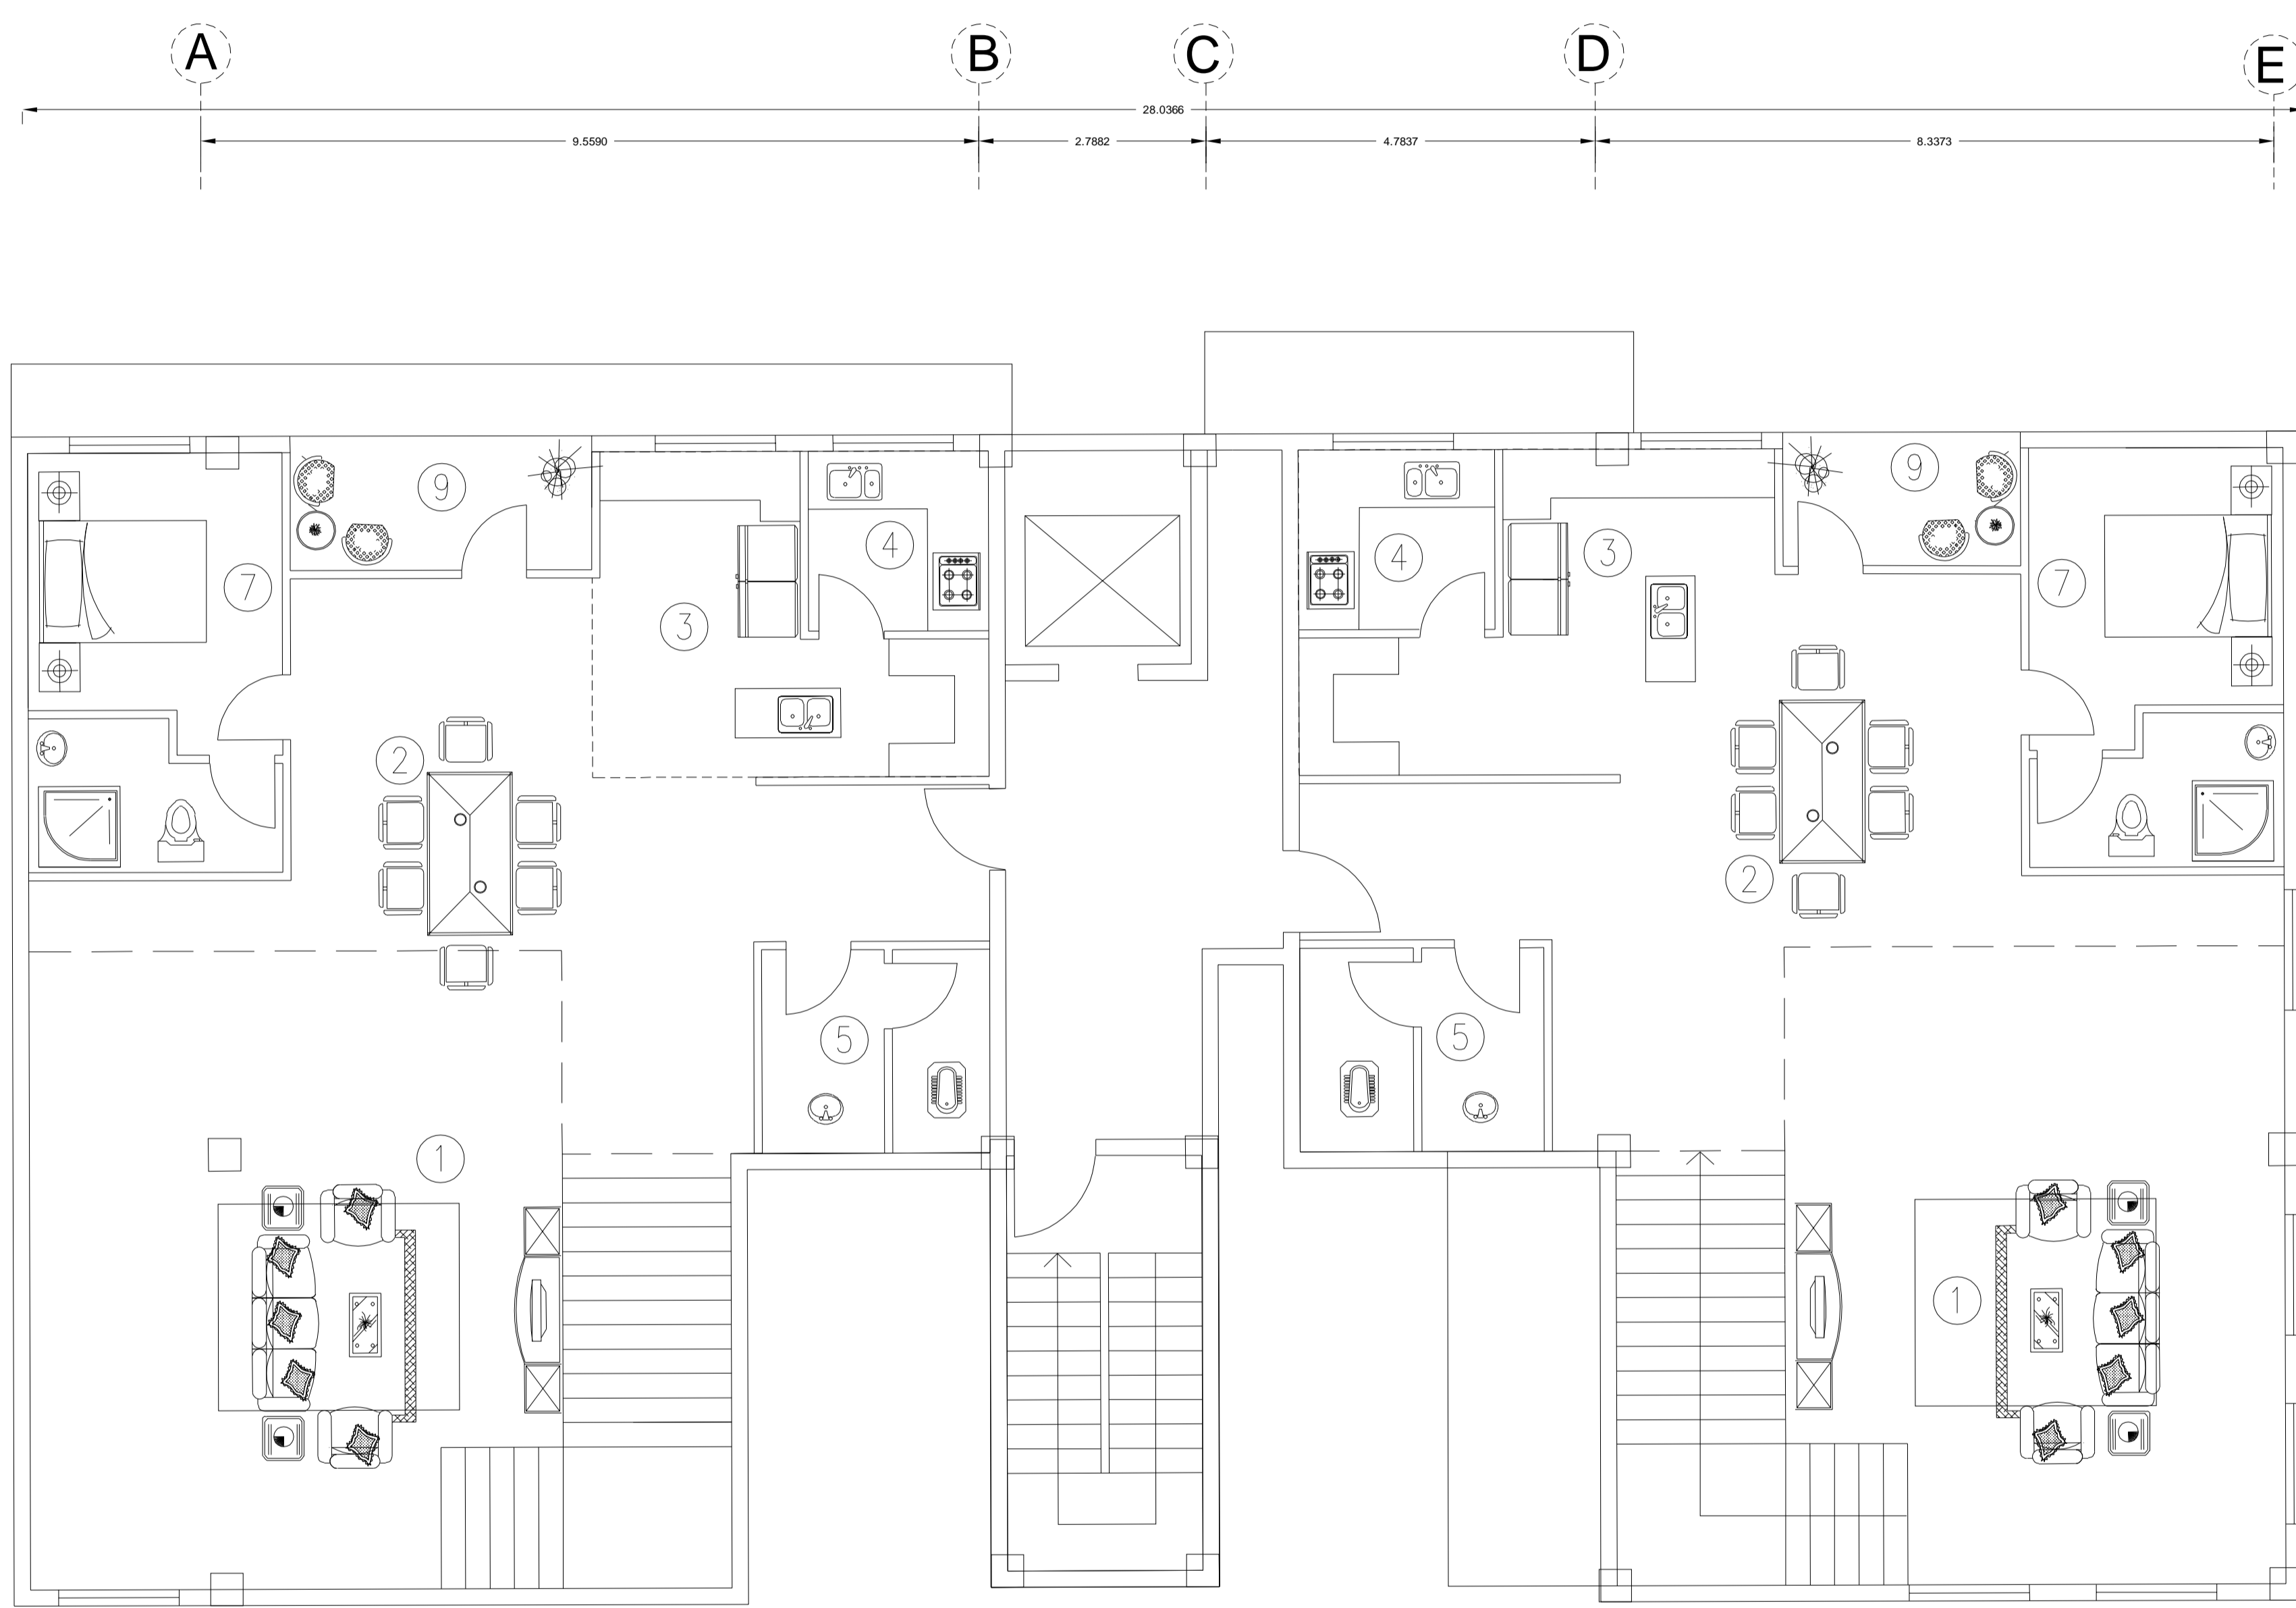



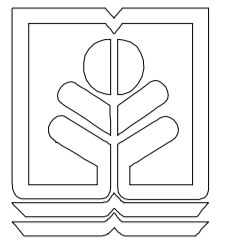

طراحی معماری ۵

استاد: دکتر حیدر نقیچ

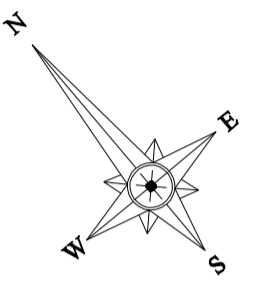

- 1 نشیمن
- 2 پذیرایی
- 3 آشپزخانه
- 4 مطبخ
- 5 سرویس بهداشتی
- 6 اتاق مهمان
- 7 اتاق خواب
- 8 حمام
- 9 تراس











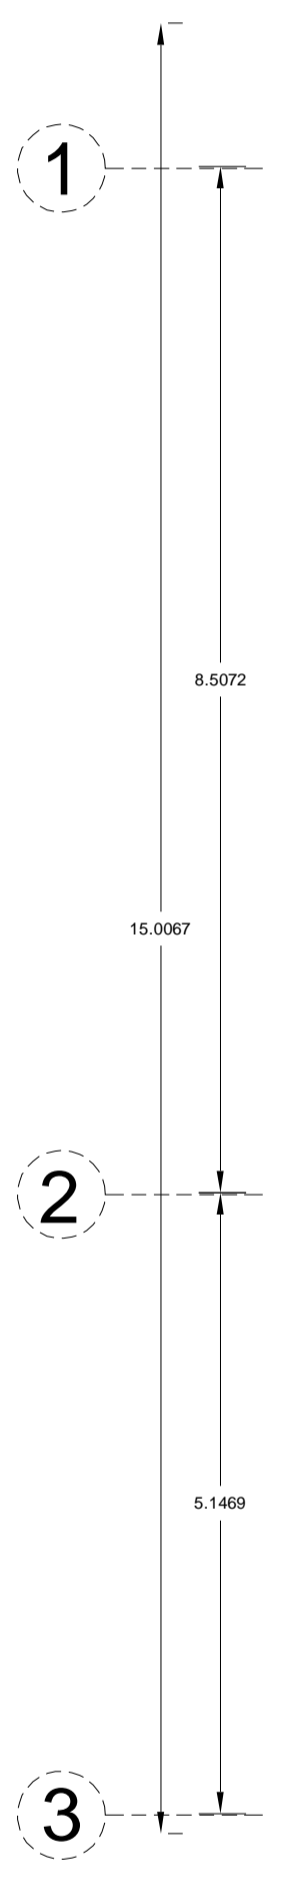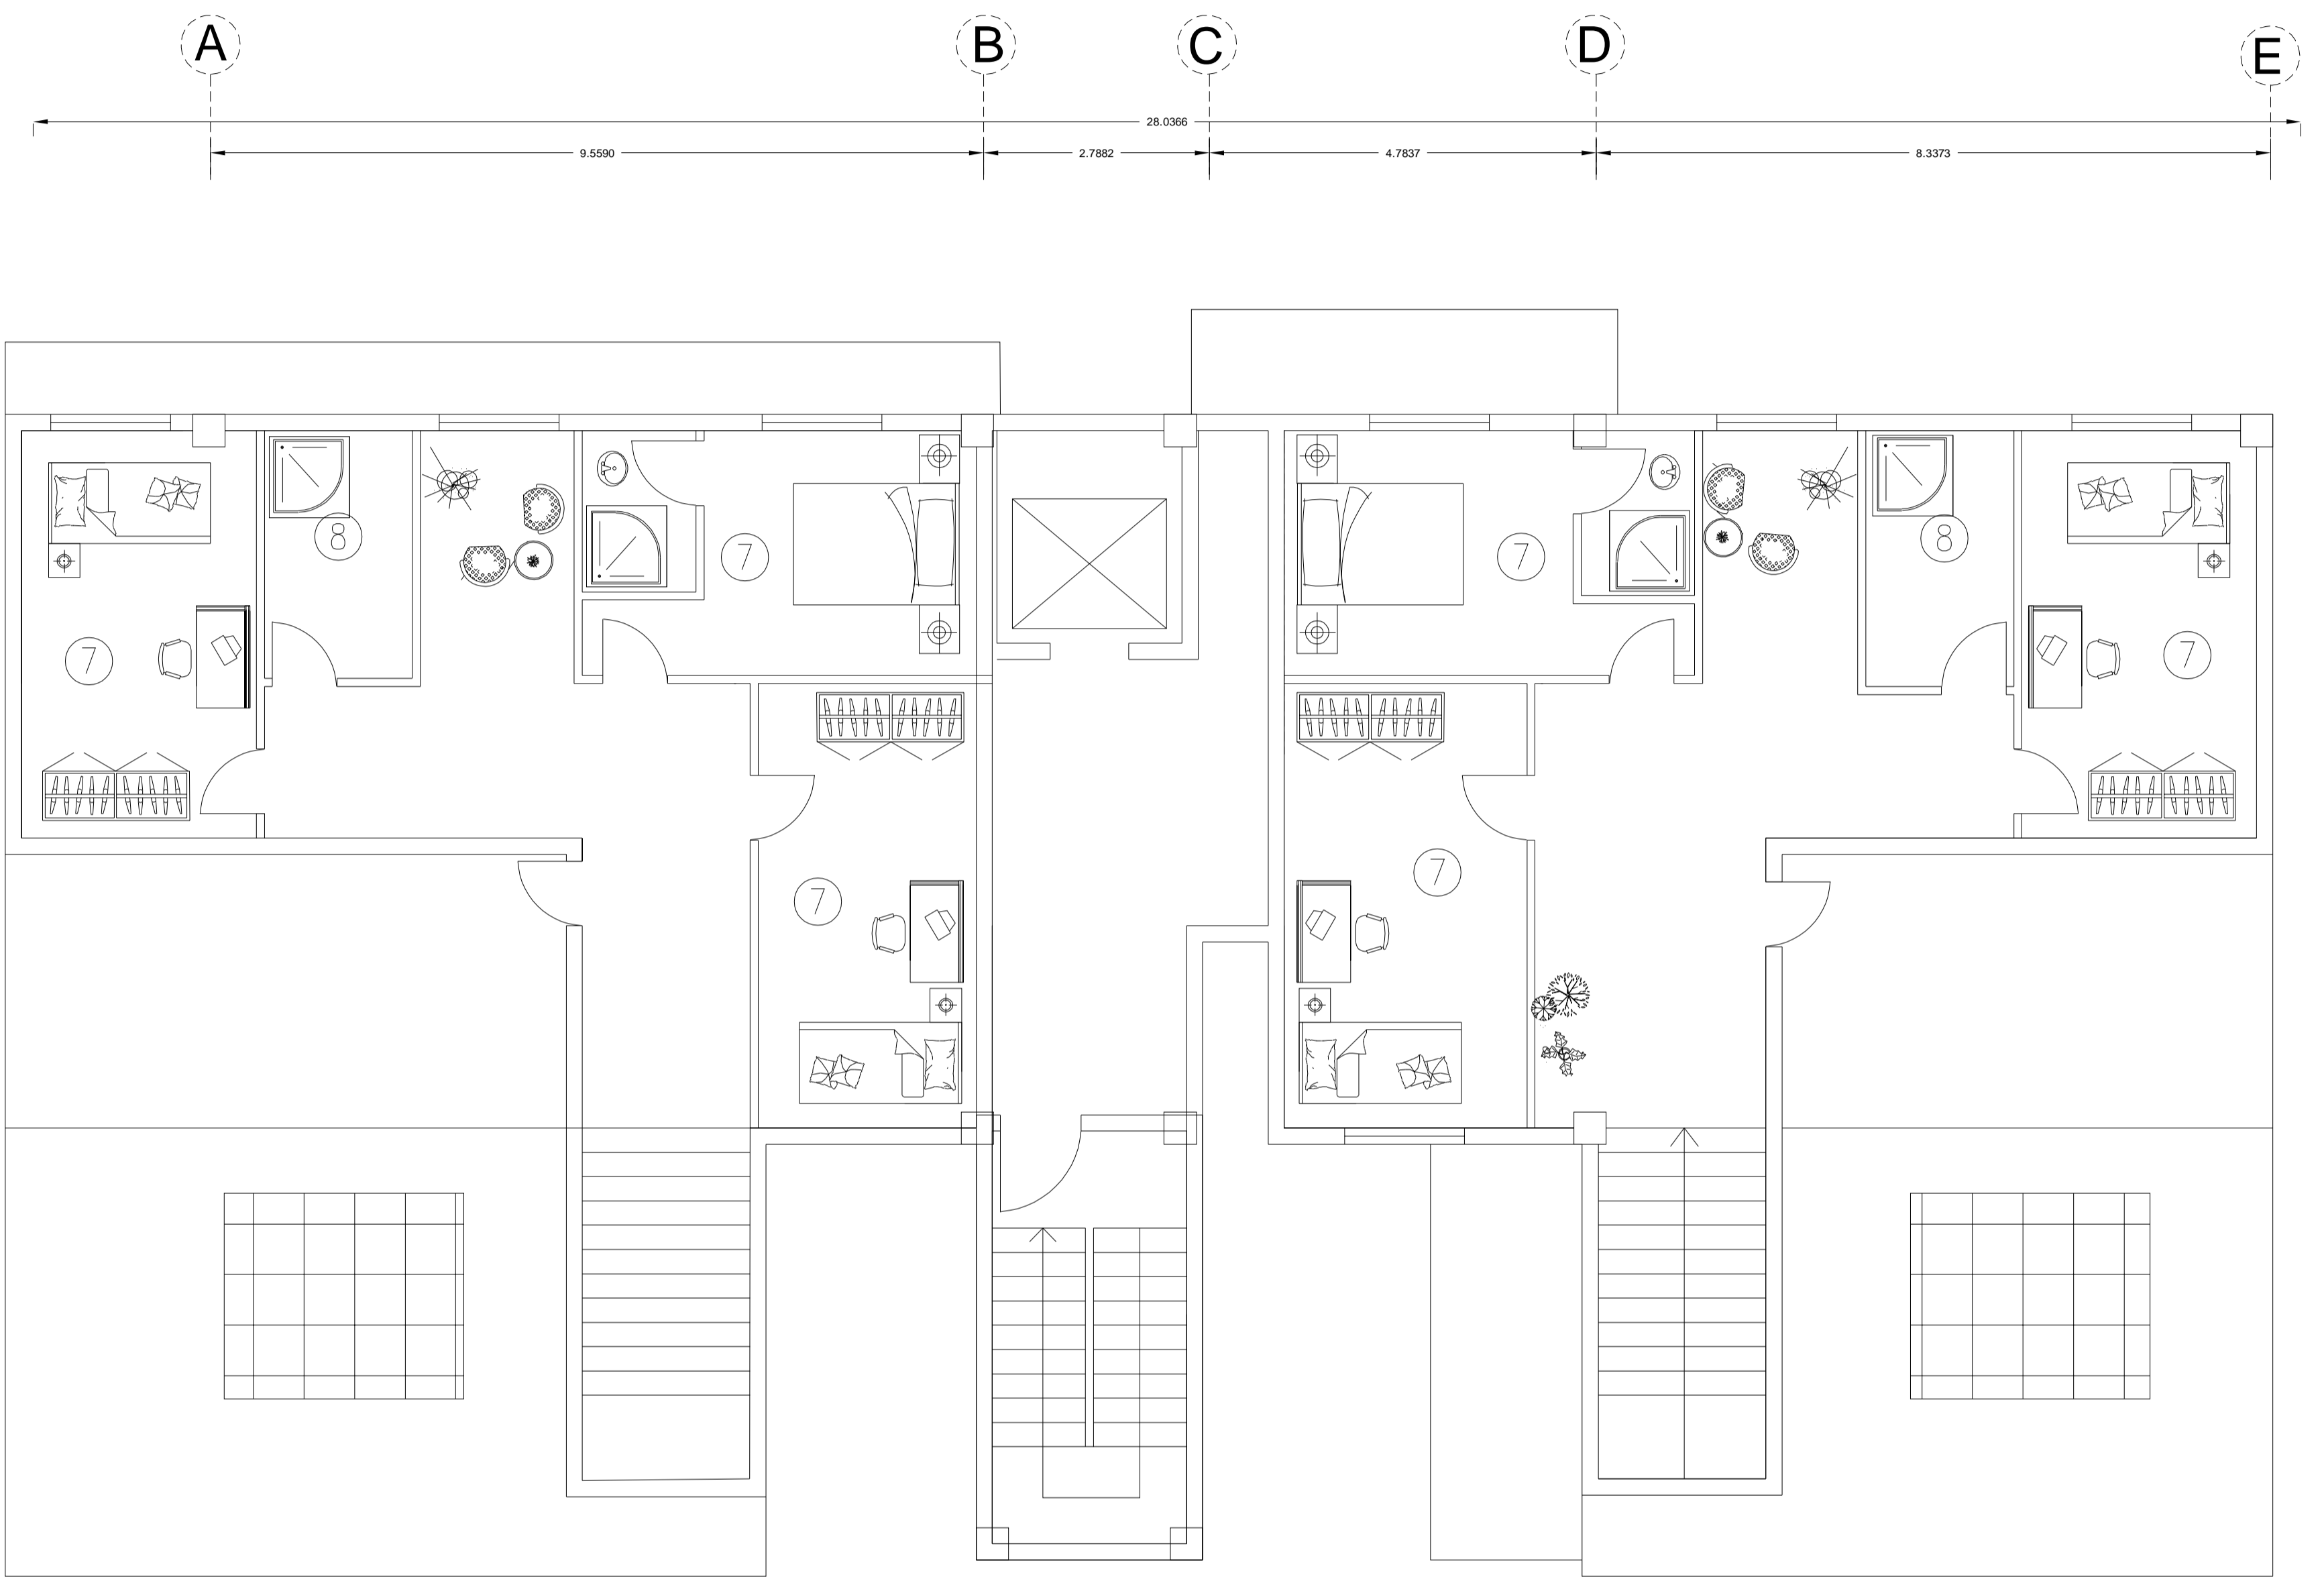

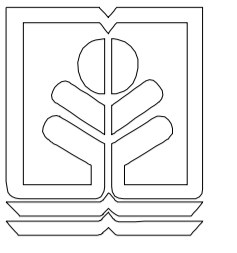


طراحی معماری ۵

استاد: دکتر حسین نجات

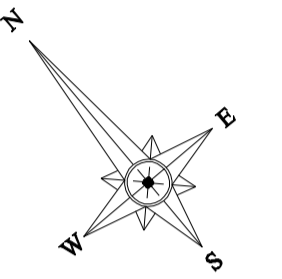

تعداد	مقیاس	تاریخ	نوع	موضوع	پروژه	محل

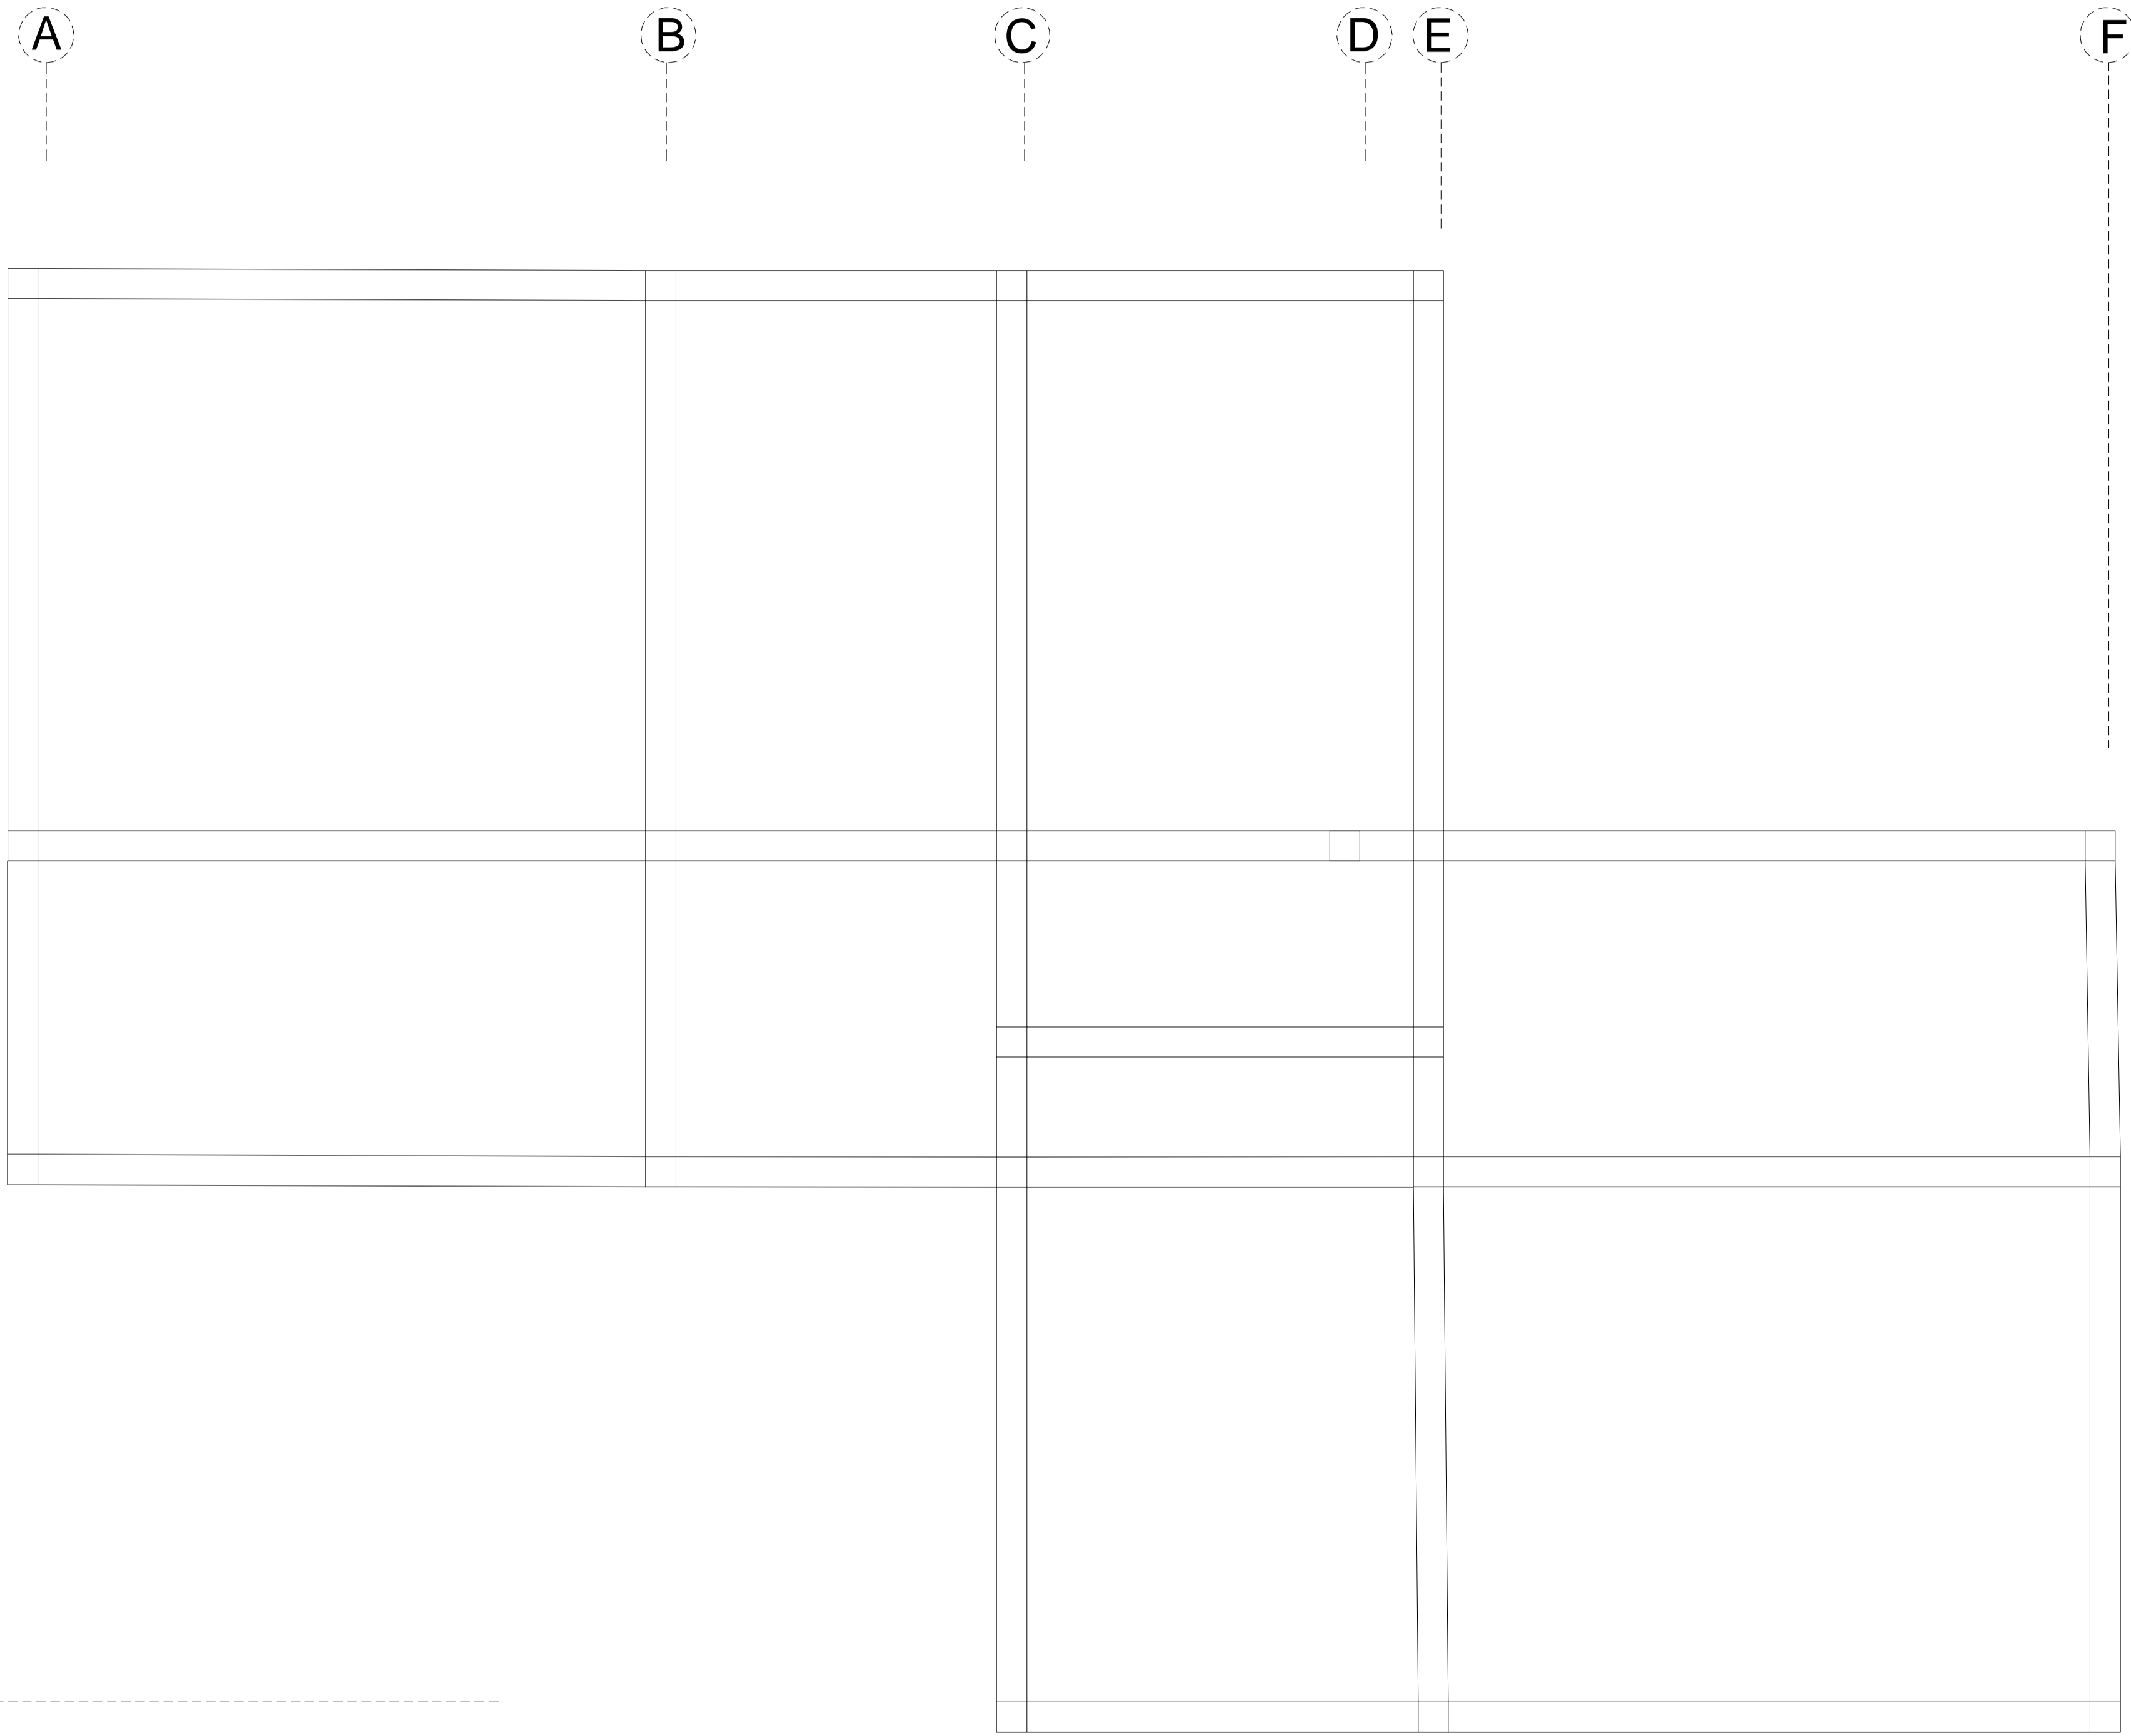


1

2

3



4

5

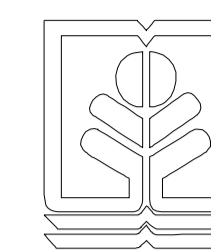


طراحی معماری ۵

استاد: دکتر حیدر تاج

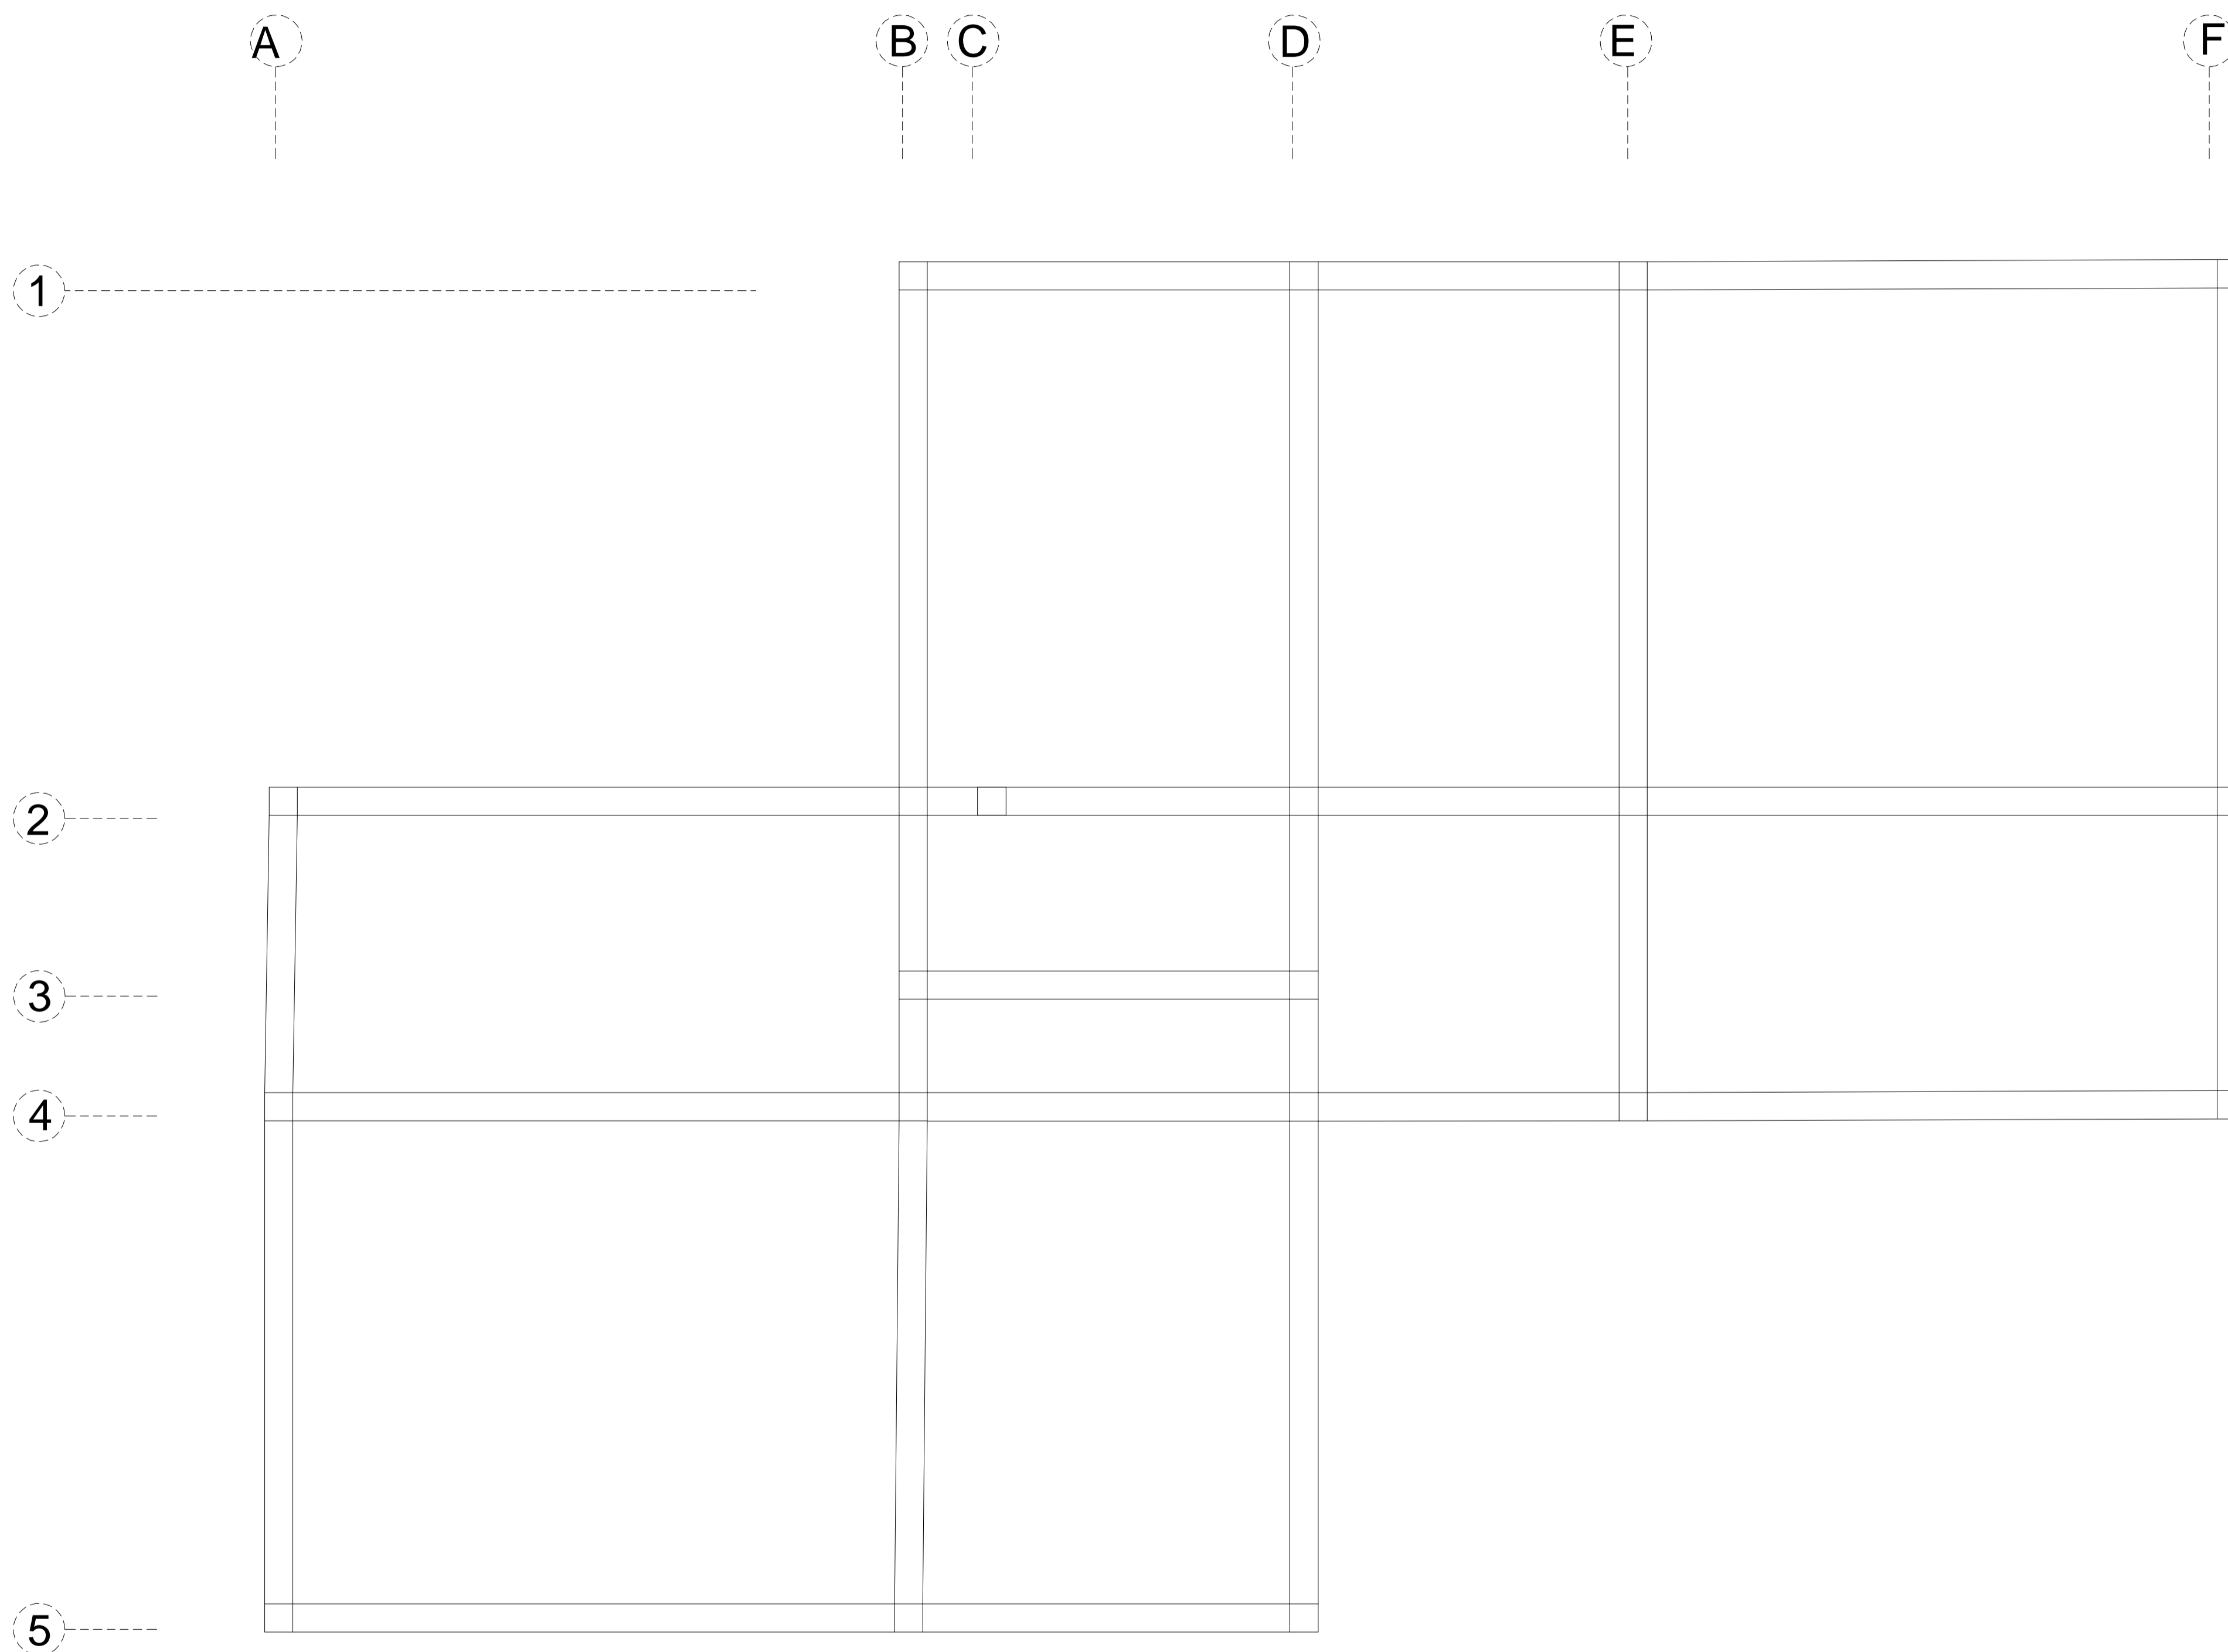
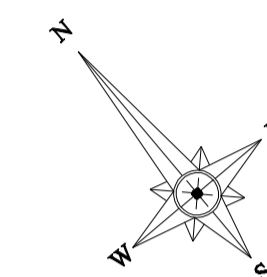


تعداد	مقیاس	حجم	کامپیوت	مساحت	تاریخ
<input type="checkbox"/>	<input type="checkbox"/>	<input type="checkbox"/>	<input type="checkbox"/>	<input type="checkbox"/>	<input type="checkbox"/>
نام:					
موقع:					
صاحبان پروژه مجتمع مسکونی					
تعداد: ۱/۸۰۰	طراحی: Design by:	نام خانوادگی: _____			
مقیاس: 1/1000	ترسیم: Draw by:	نام: _____			
شماره نقشه: _____	بررسی: Checked by:	نام خانوادگی: _____			
Eng. No. _____	تایید: Approved by:	نام: _____			

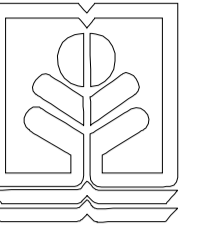


طراحی معماری ۵

استاد: دکتر حسن نجاج

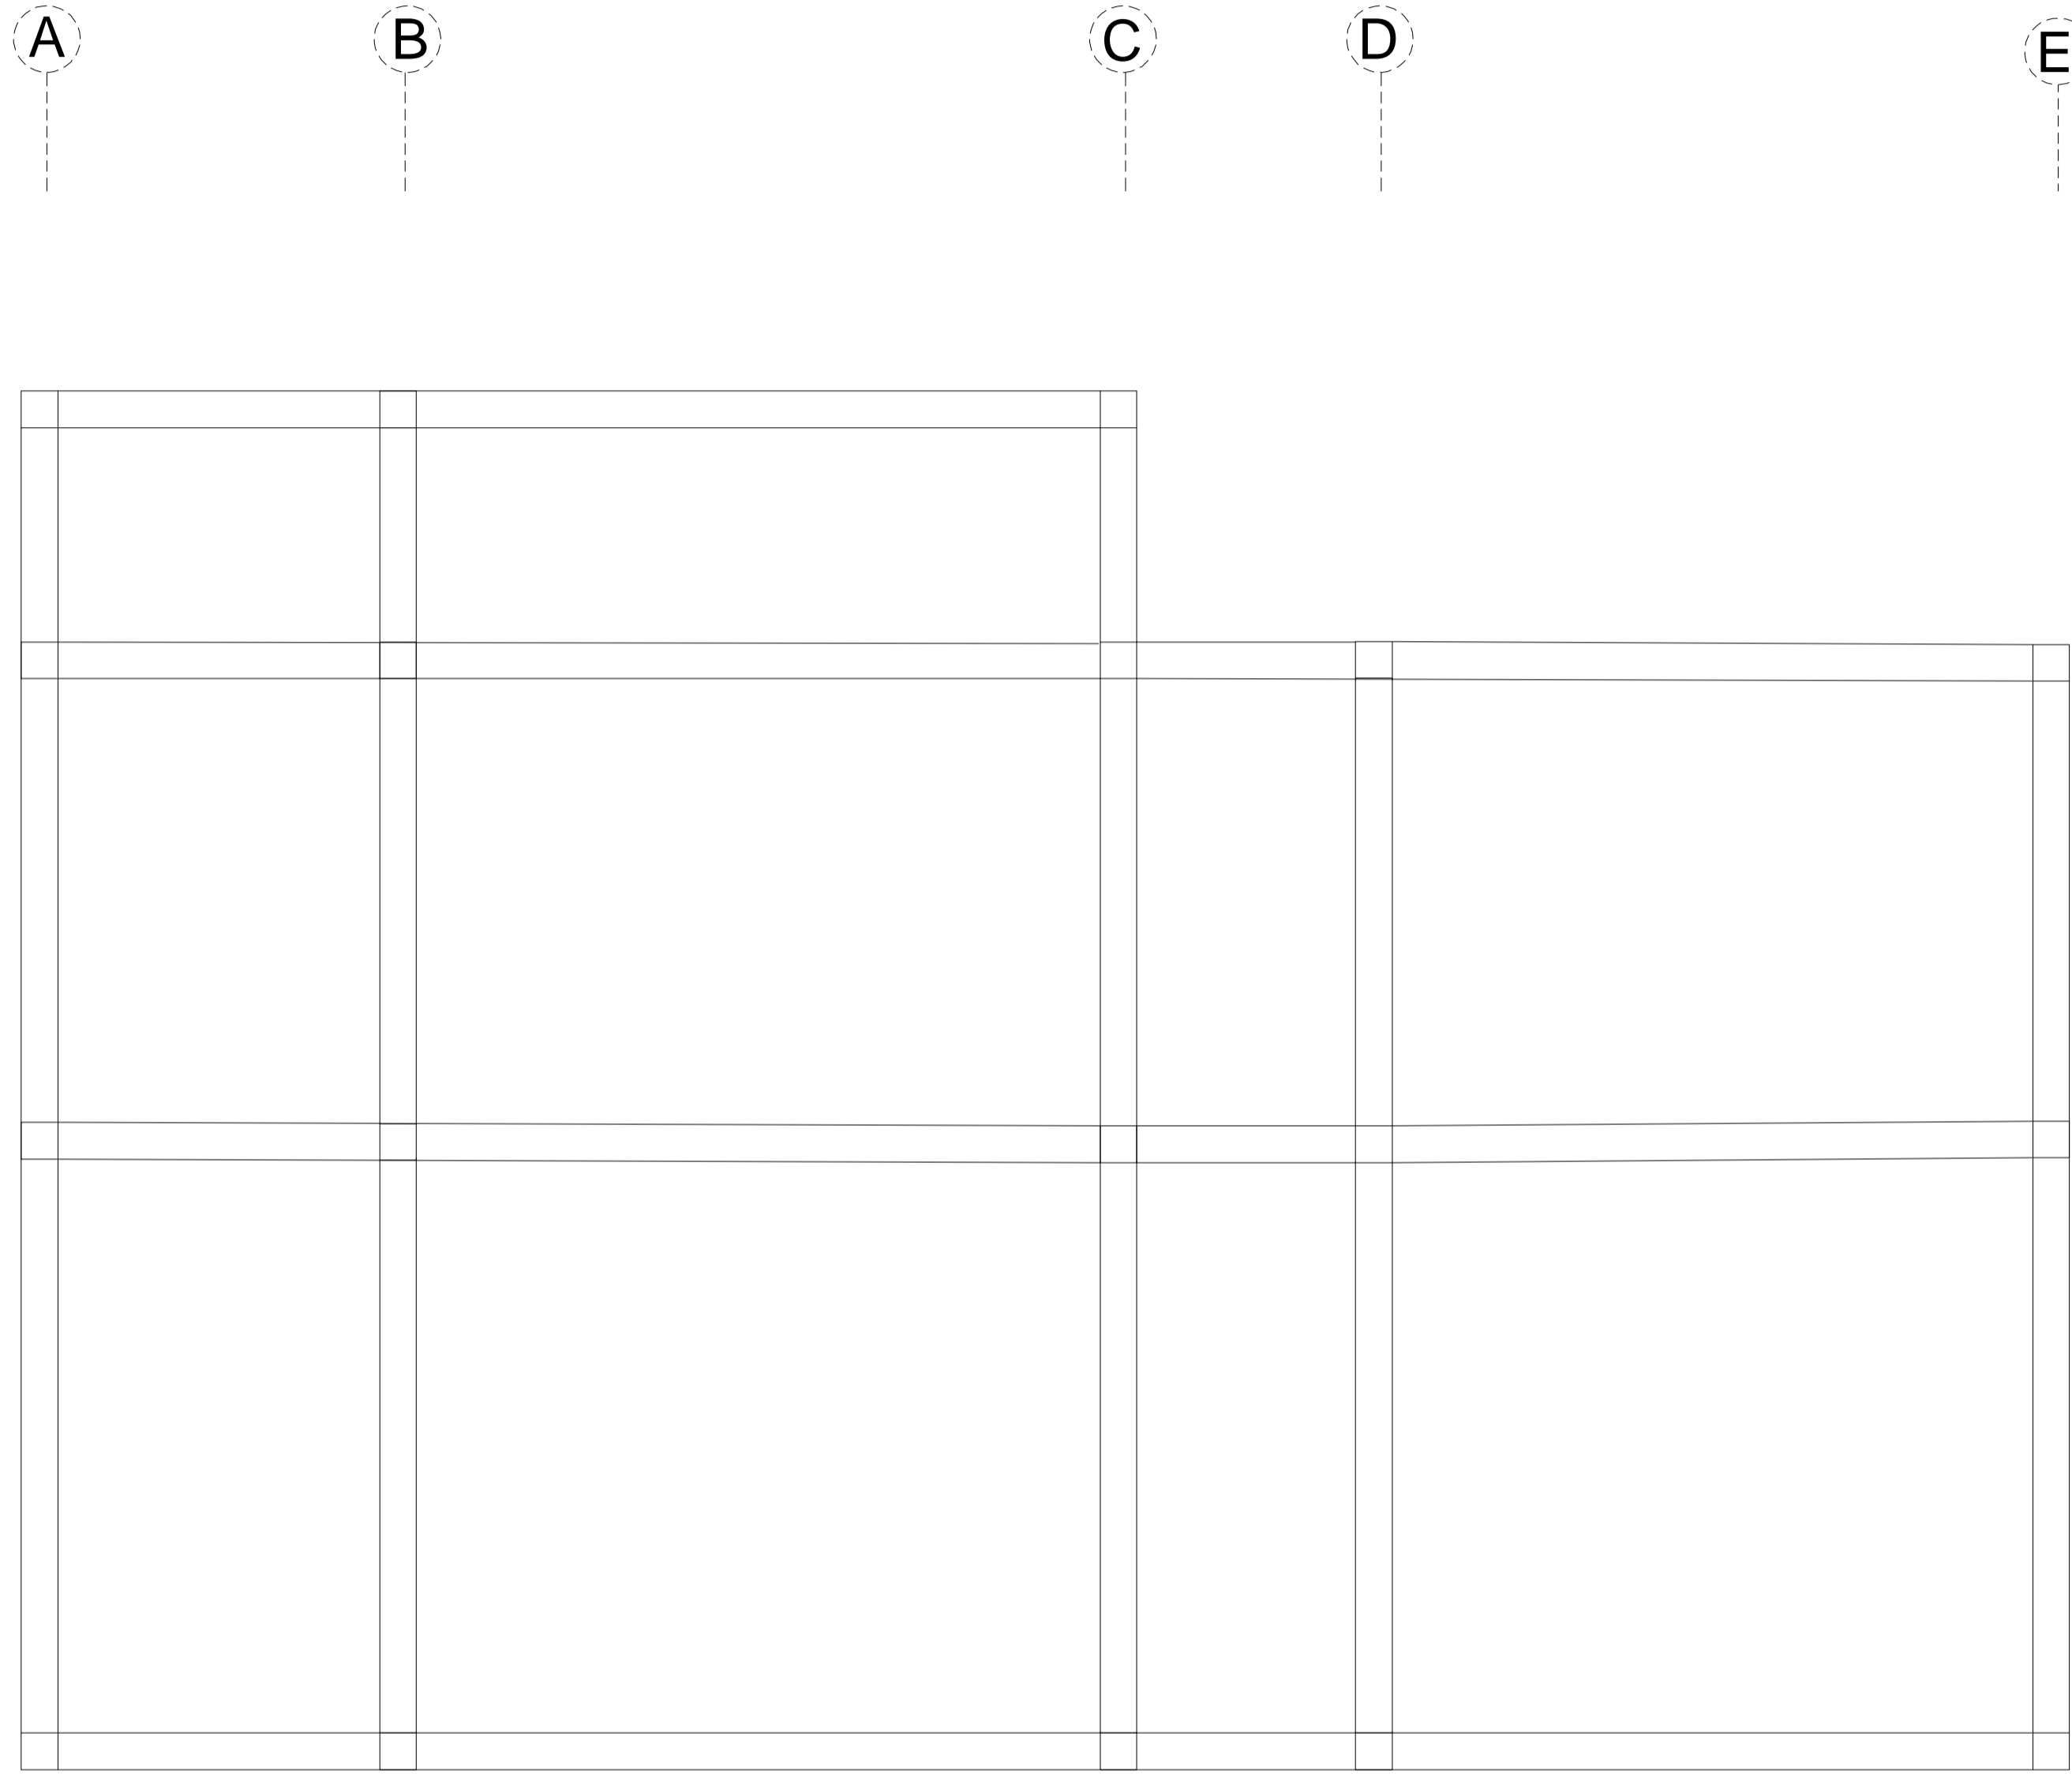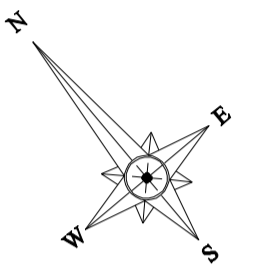


<input type="checkbox"/> معماری	<input type="checkbox"/> جانمایی	<input type="checkbox"/> سازه			
تاریخ:					
محل:					
محل: میدان پروژه مجتمع مسکونی					

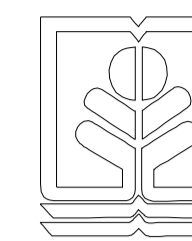



طراحی معماری ۵

استاد: دکتر حیدر تاج

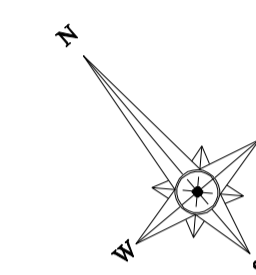


	نام:				
	شماره:				
	معماران پروژه: دکتر حیدر تاج				
	معماری: استاد: دکتر حیدر تاج				
	Scale: 1/1000				
	Checked by:				
	Approved by:				
	Drawing No.:				

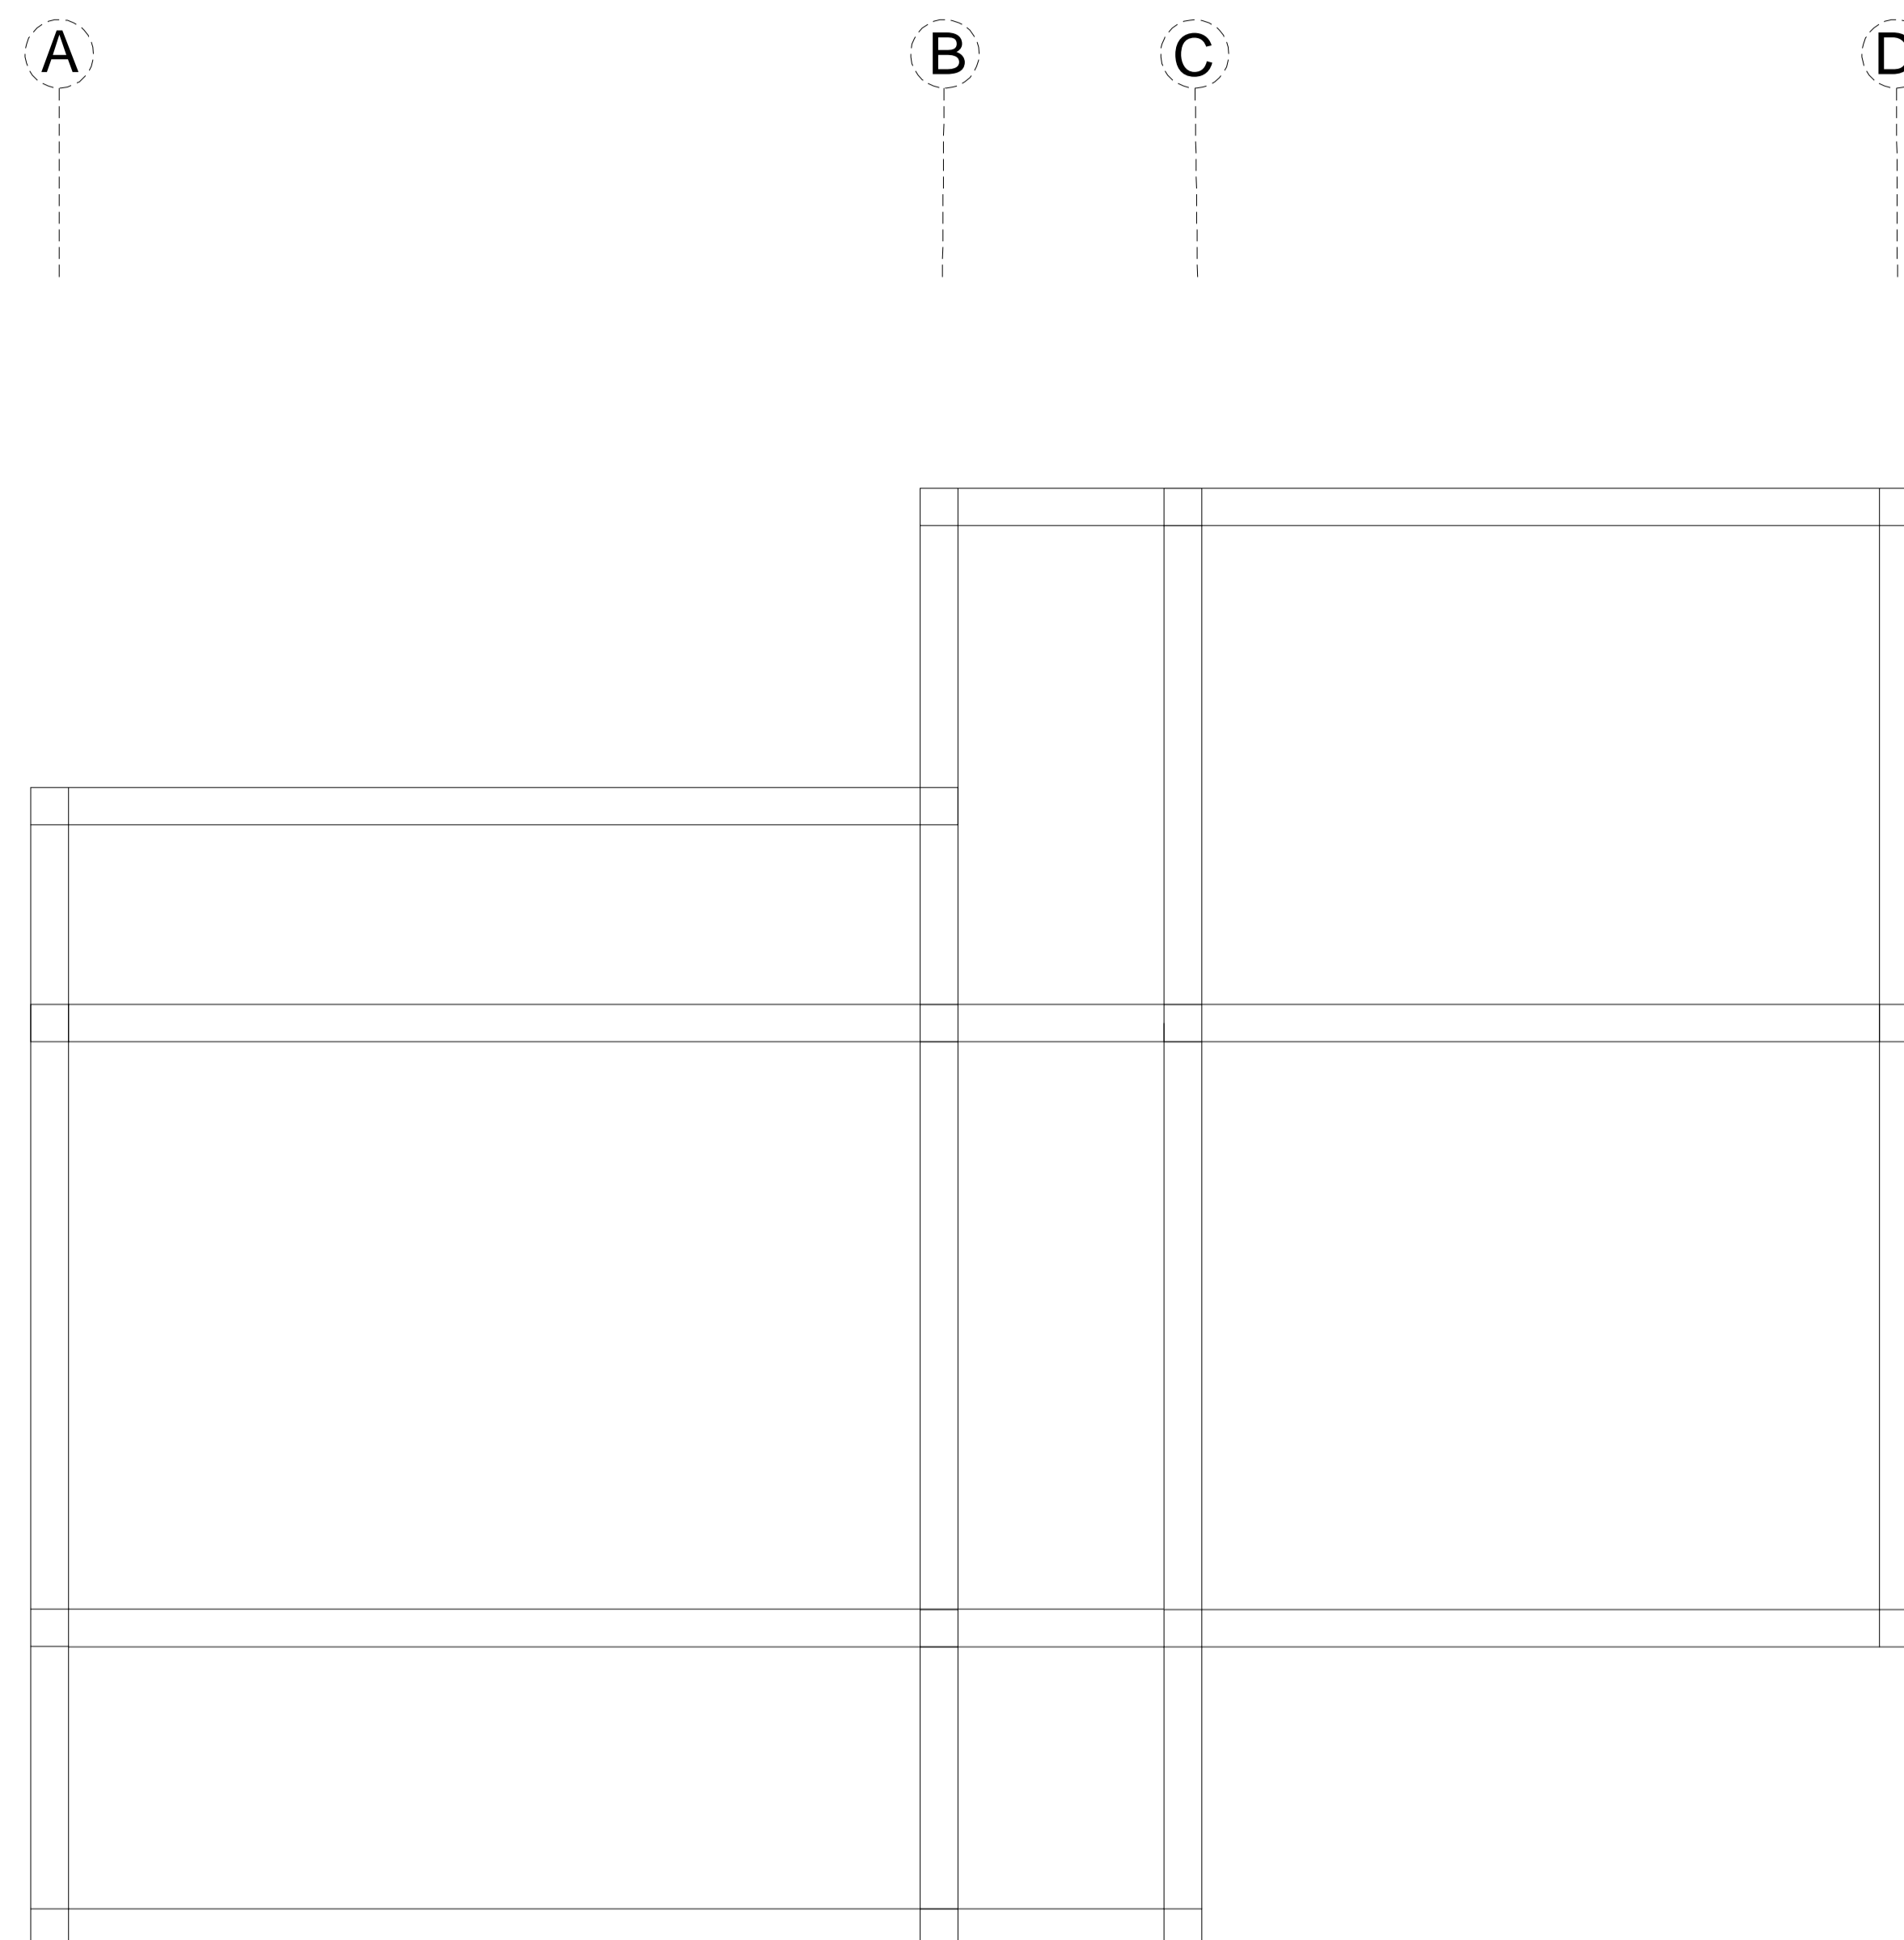

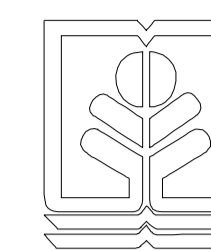

طراحی معماری ۵

استاد: دکتر حسین نجات

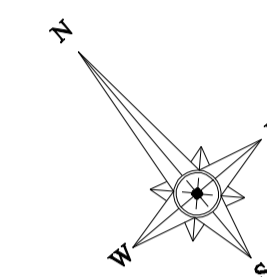

ردیف	شرح	تاریخ	مهندس	مهندس	مهندس
1					
2					
3					
4					
5					





A

B

C

D

E

F


1


2

3

4


5

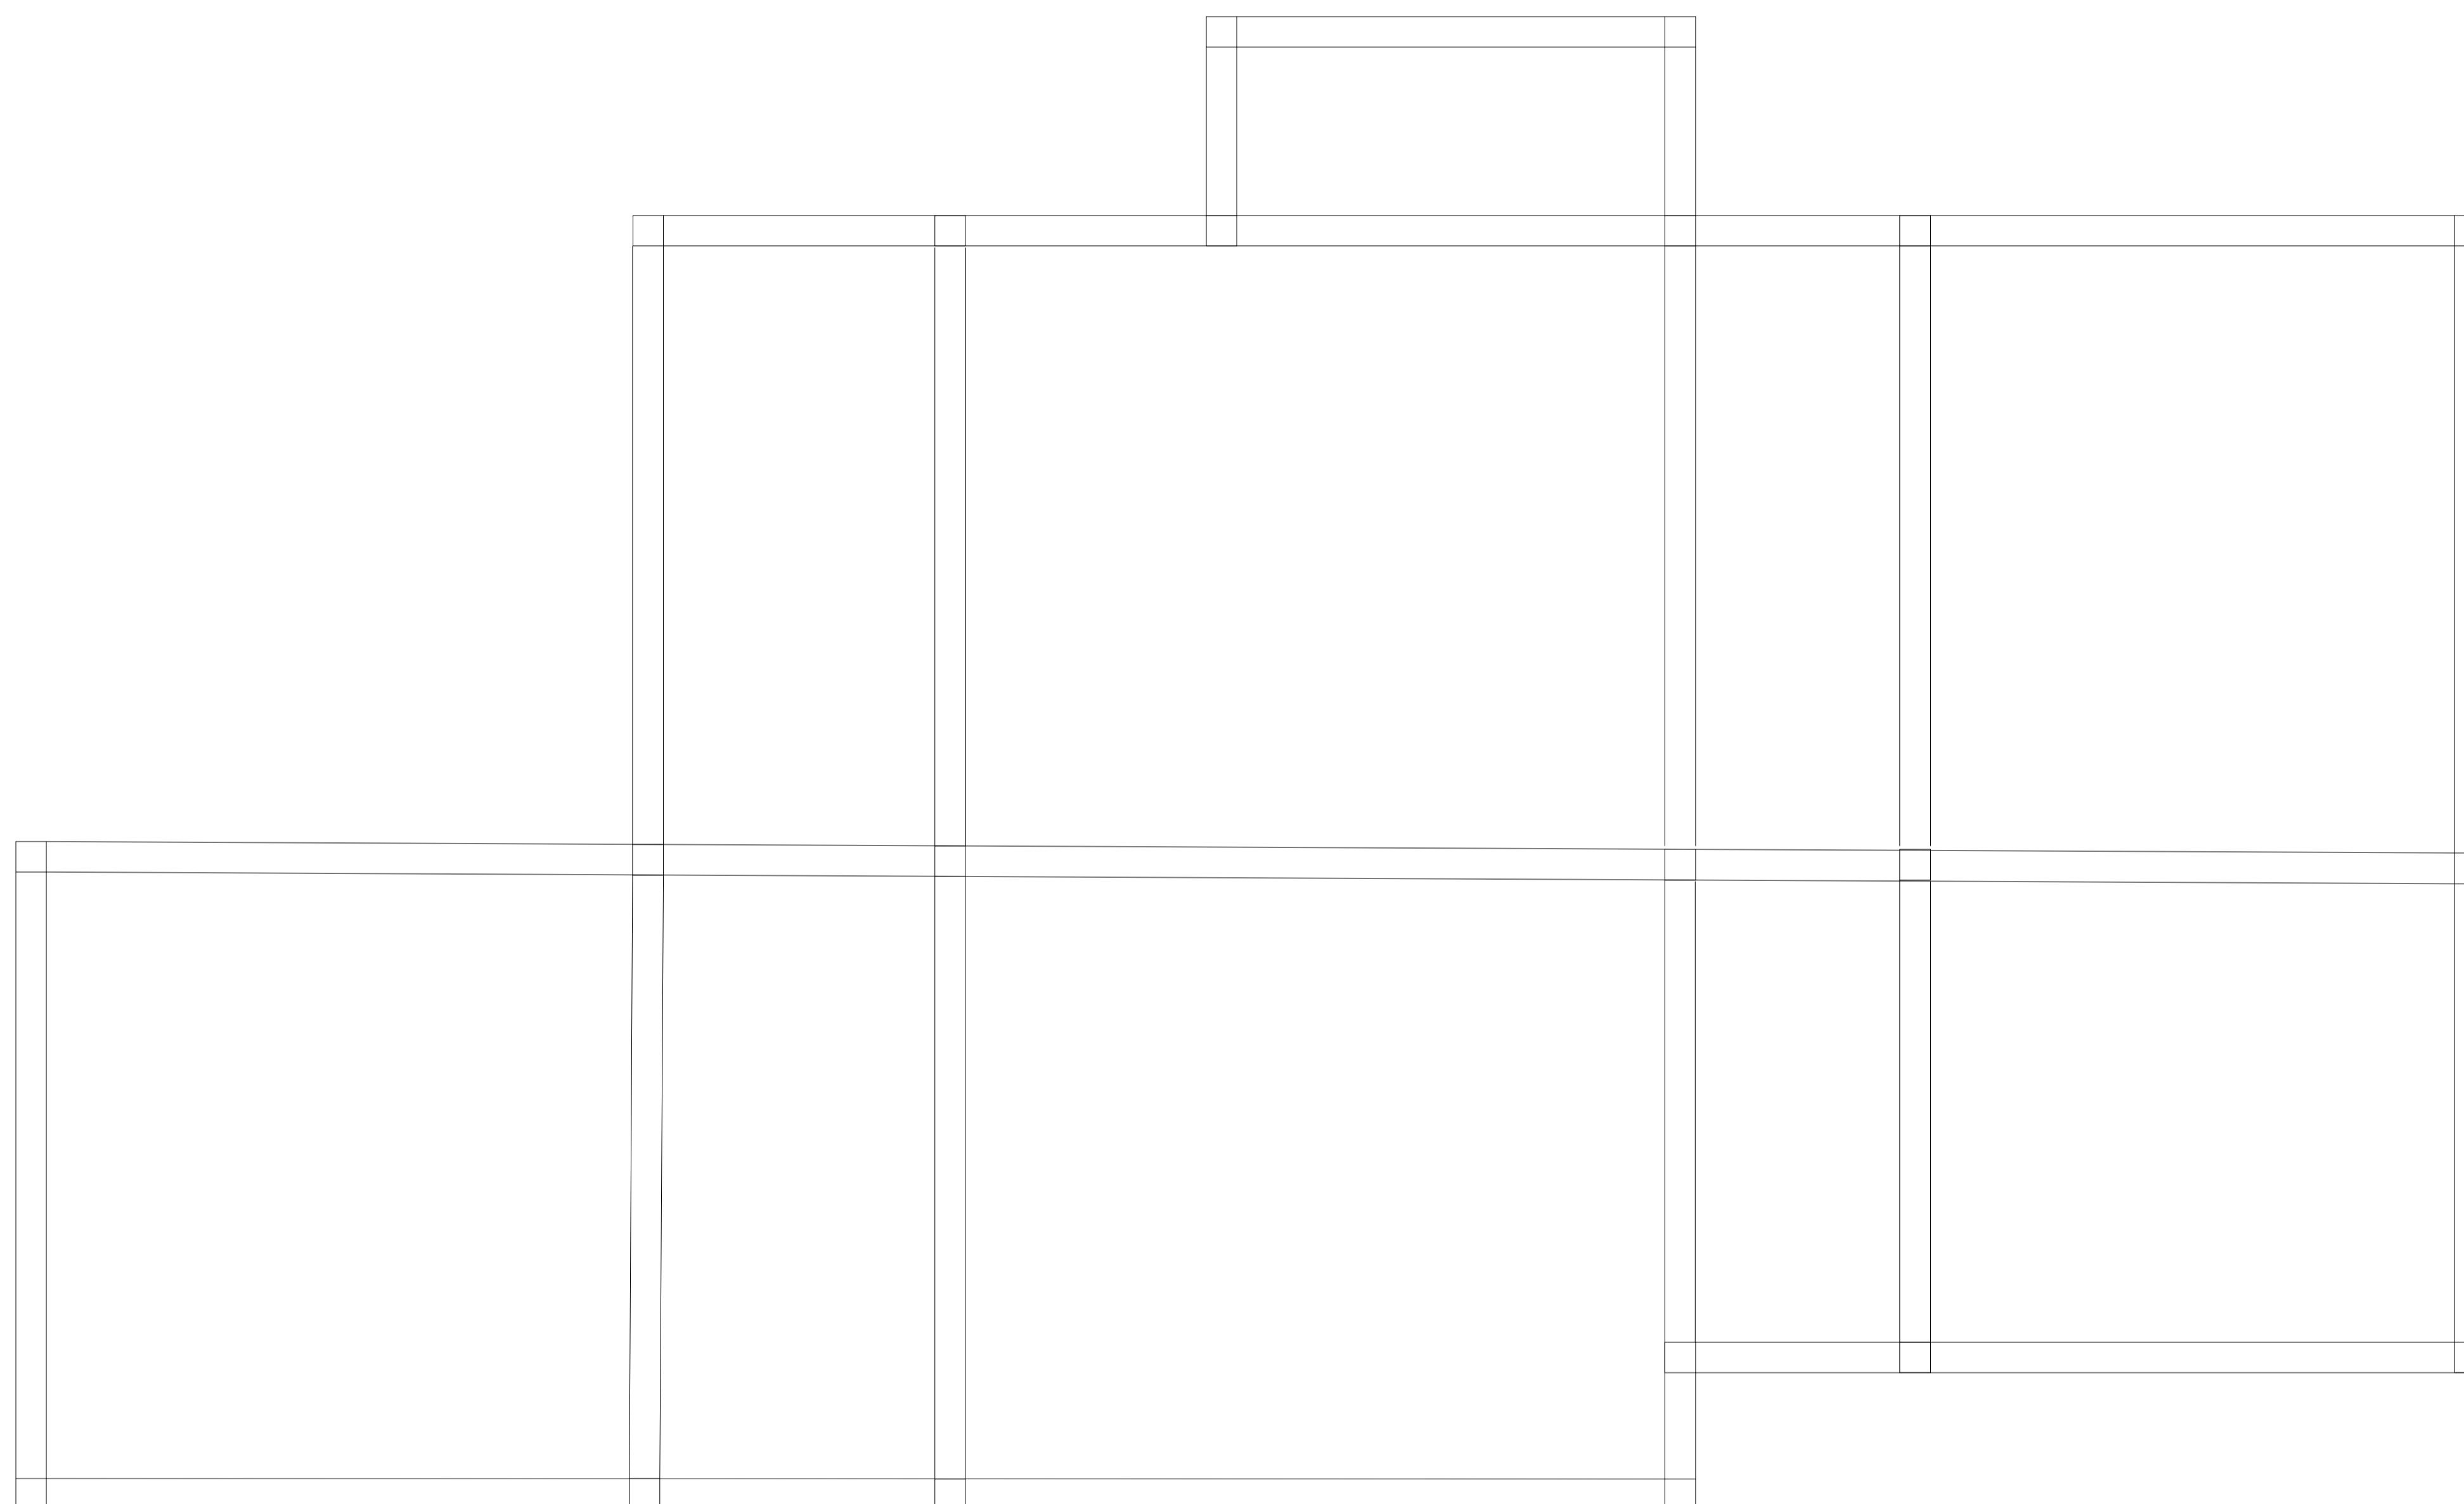

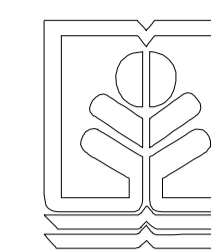

طراحی معماری ۵


استاد: دکتر حیدر نقاج

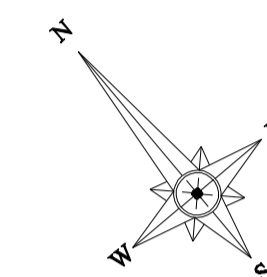

ردیف	تاریخ	شرح	انجام دهنده	مستخرج	مختار



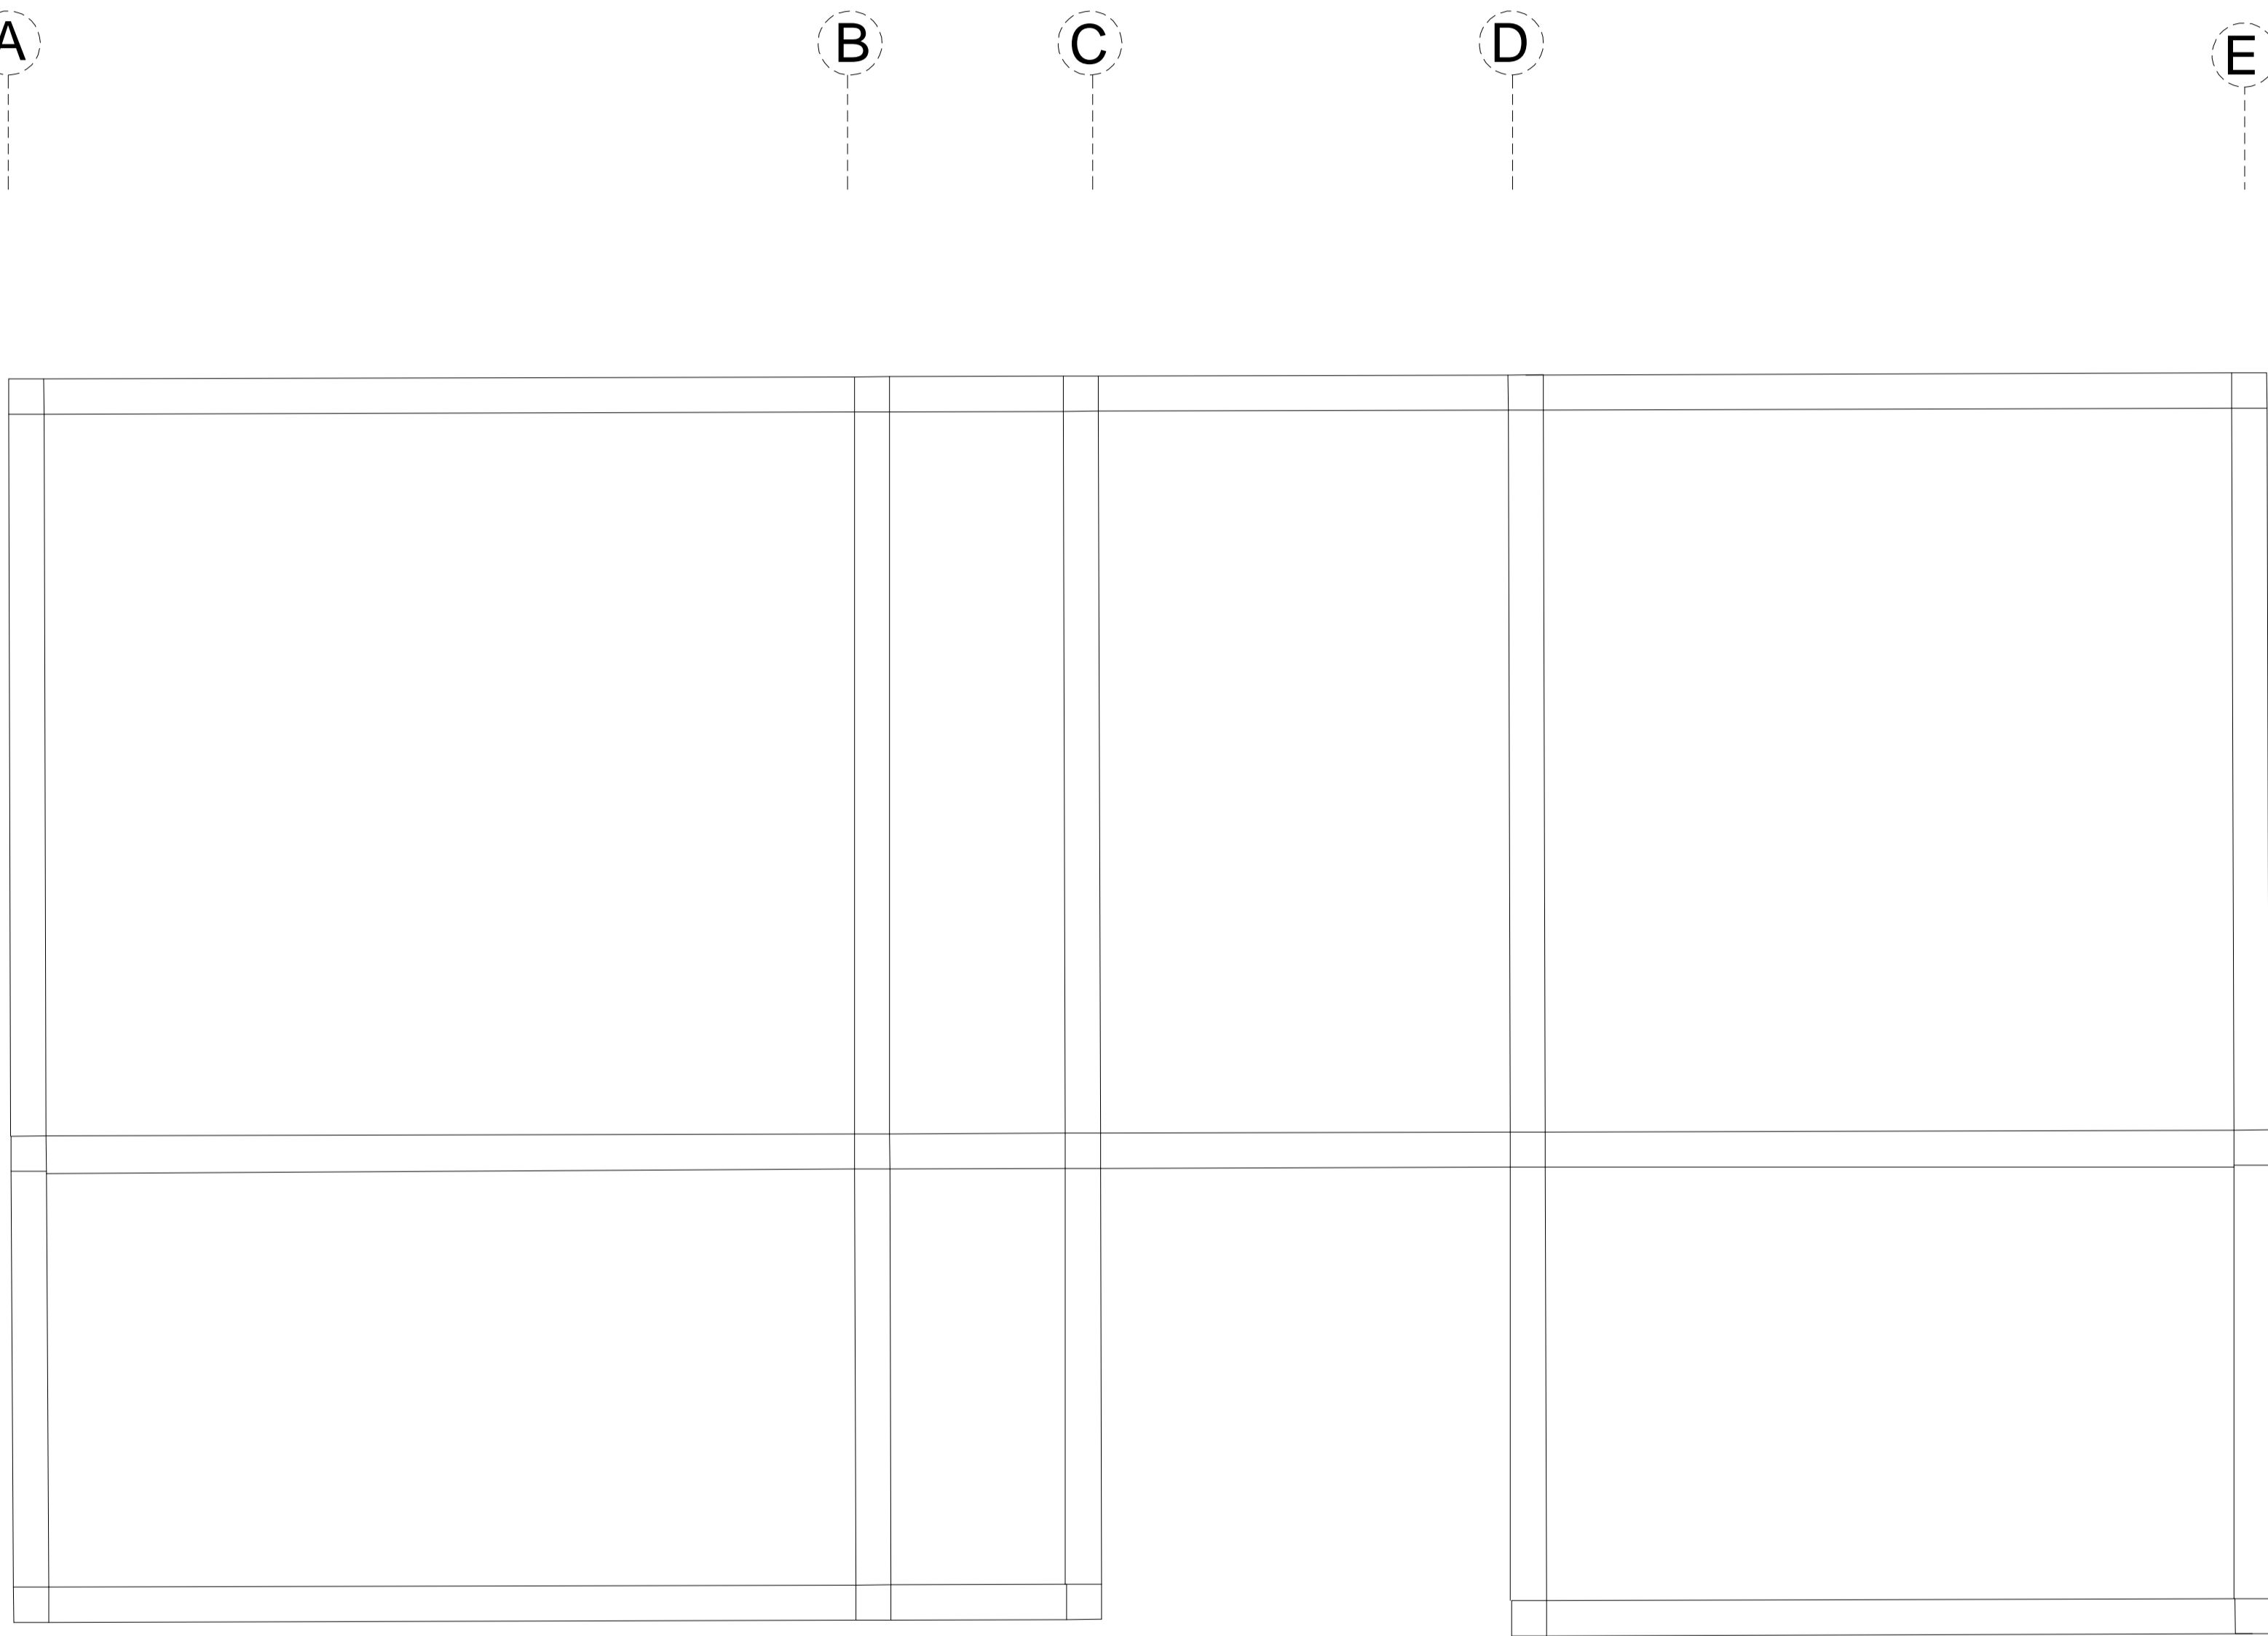

A

B

C


D

E

1


2

3

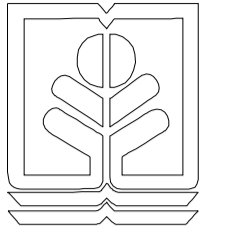

طراحی معماری ۵


استاذ: دکتر حیدر نجاج

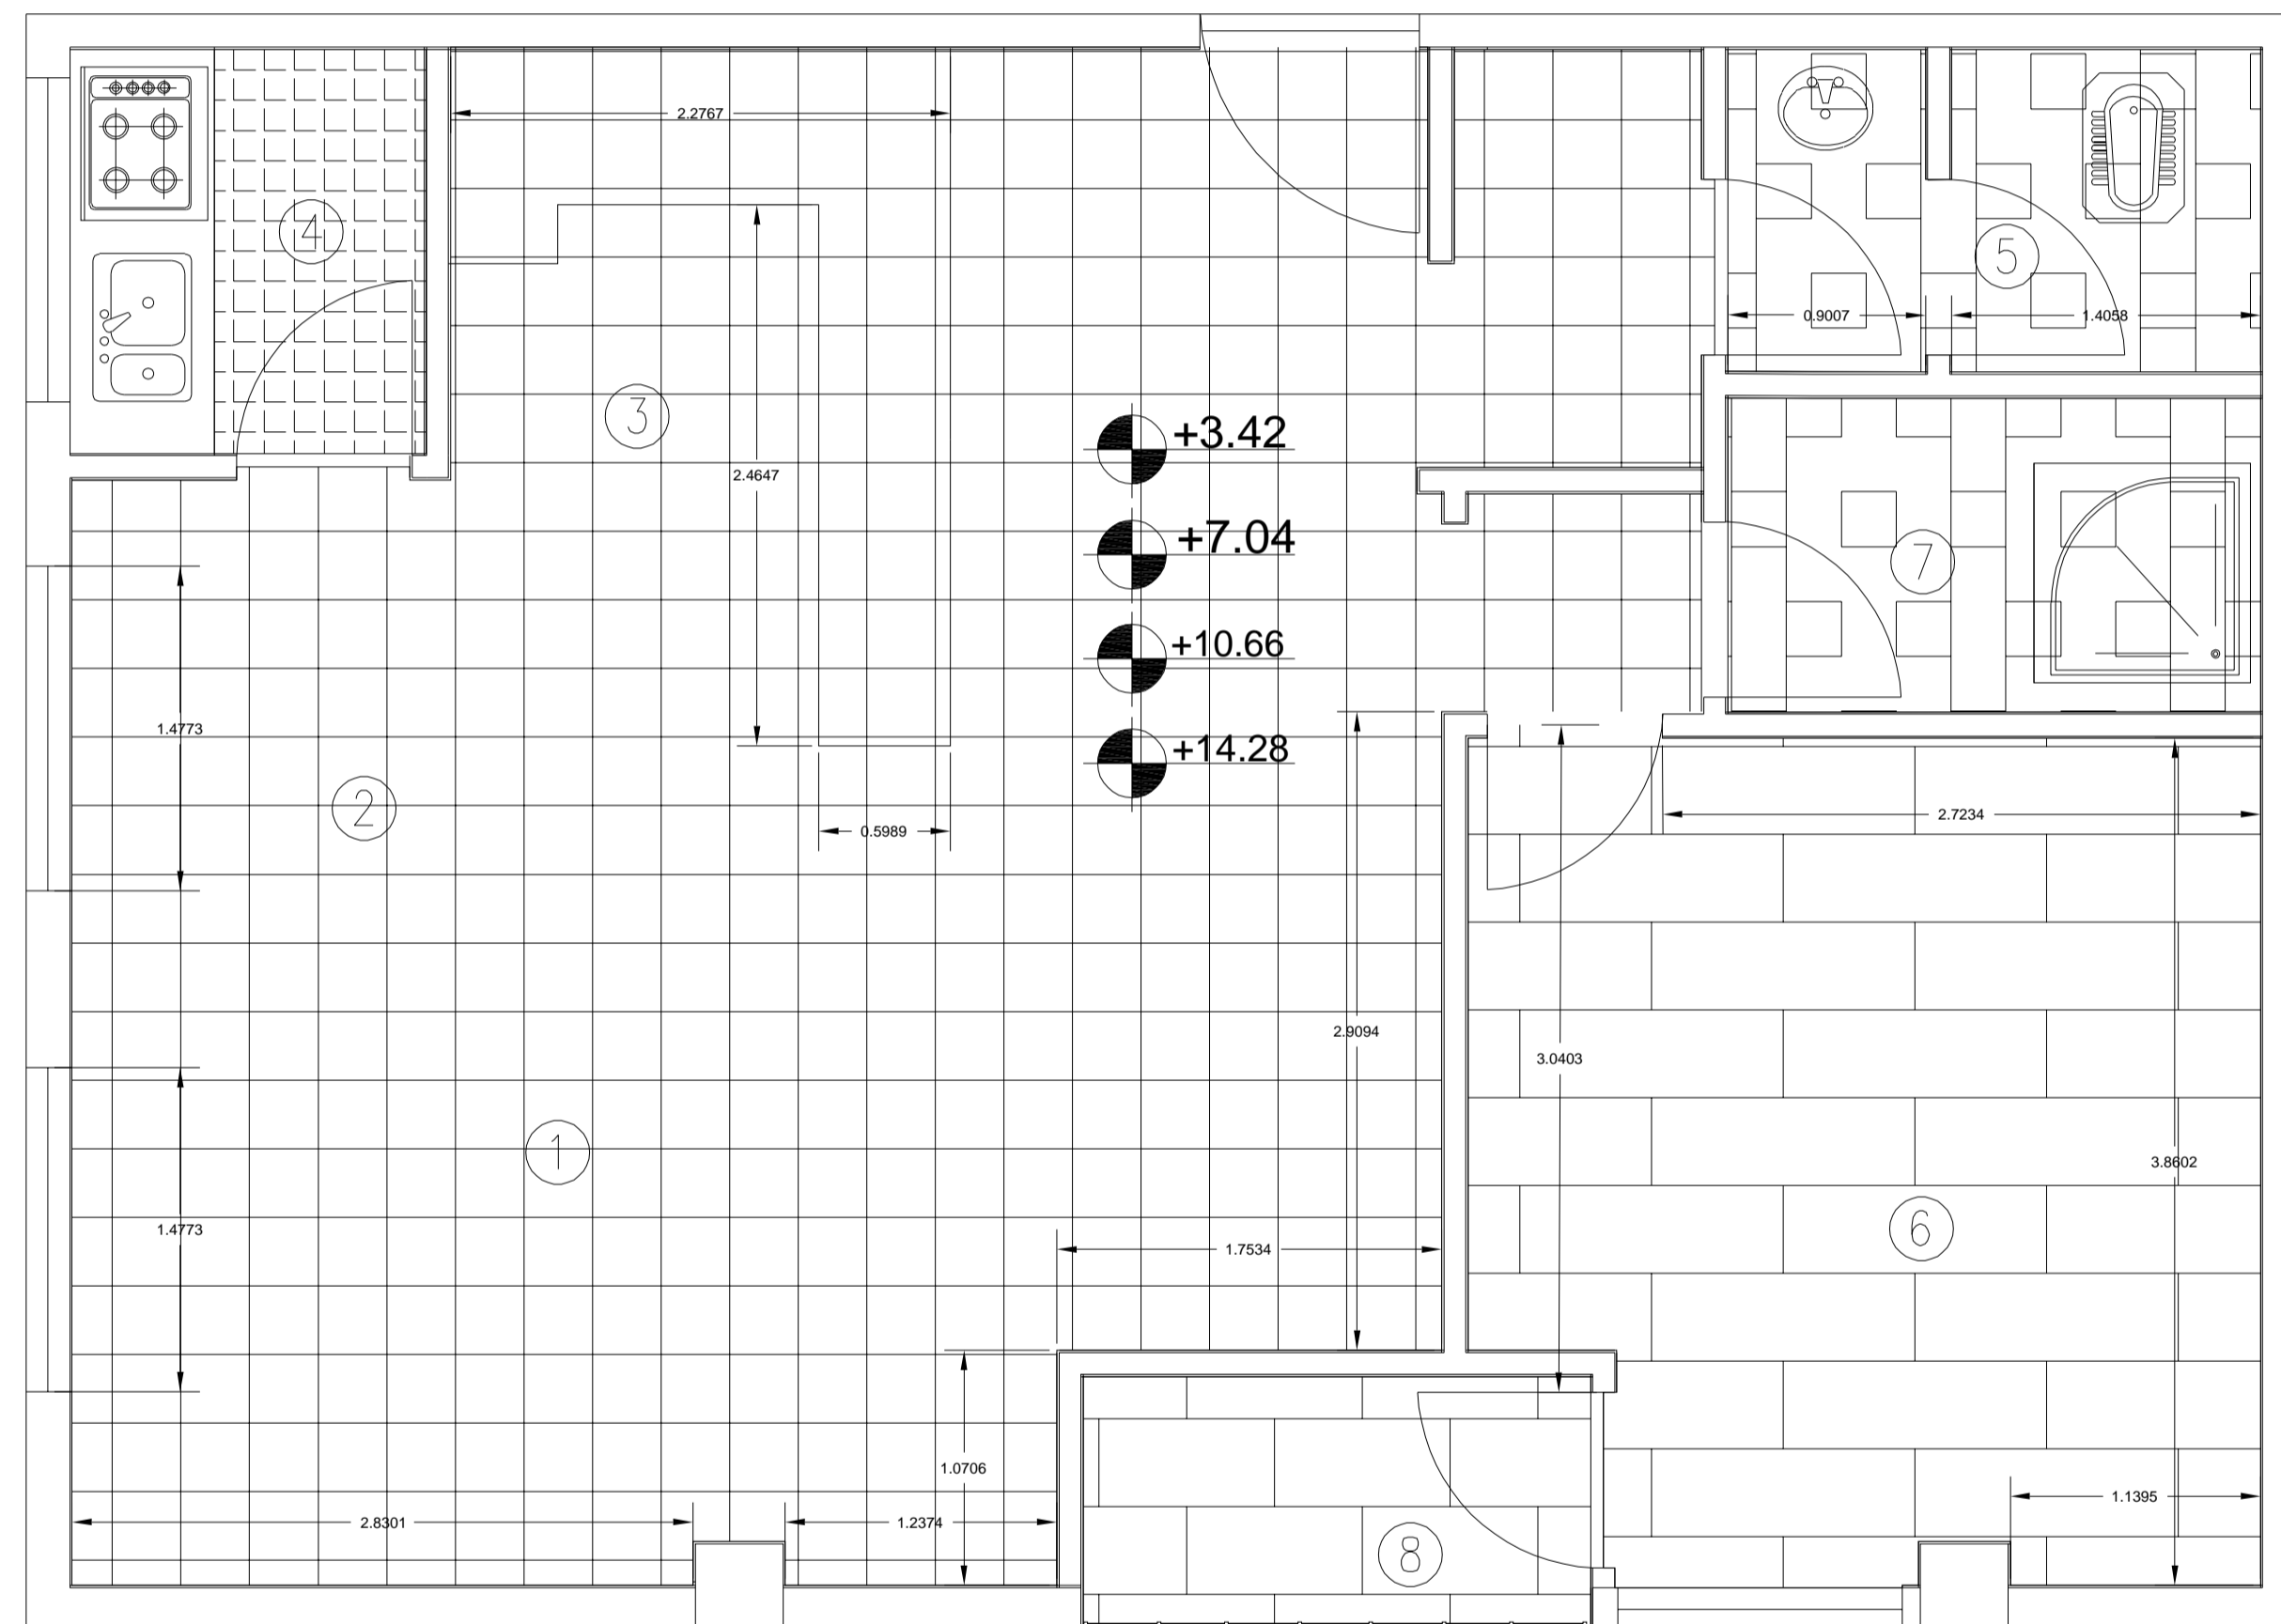

- کاشی سرامیکی سفید 50*50
- کاشی سرامیکی لعابدار 25*25 رنگی
- کفپوش لمینیت
- کاشی سرامیکی سفید لعابدار 40*40
- موزاییک ماتینی پرسی تک لایه یا سطح صاف 40*40


- 1 نشیمن
- 2 پذیرایی
- 3 آشپزخانه
- 4 مطبخ
- 5 سرویس بهداشتی
- 6 اتاق خواب
- 7 حمام
- 8 تراس

ردیف	شرح	تاریخ	محل	امضاء	مهر
مهندس معماران: دکتر حیدر نجاج					
مهندس مشاور: ...					
مهندس ناظر: ...					
مهندس مجری: ...					
تاریخ: ...					
محل: ...					
شماره نقشه: ...					
پیمانکار: ...					
محل: ...					

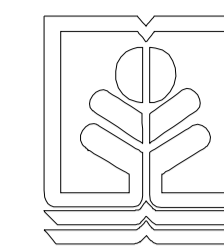

طراحی معماری ۵

استاد: دکتر حیدر نقیچ

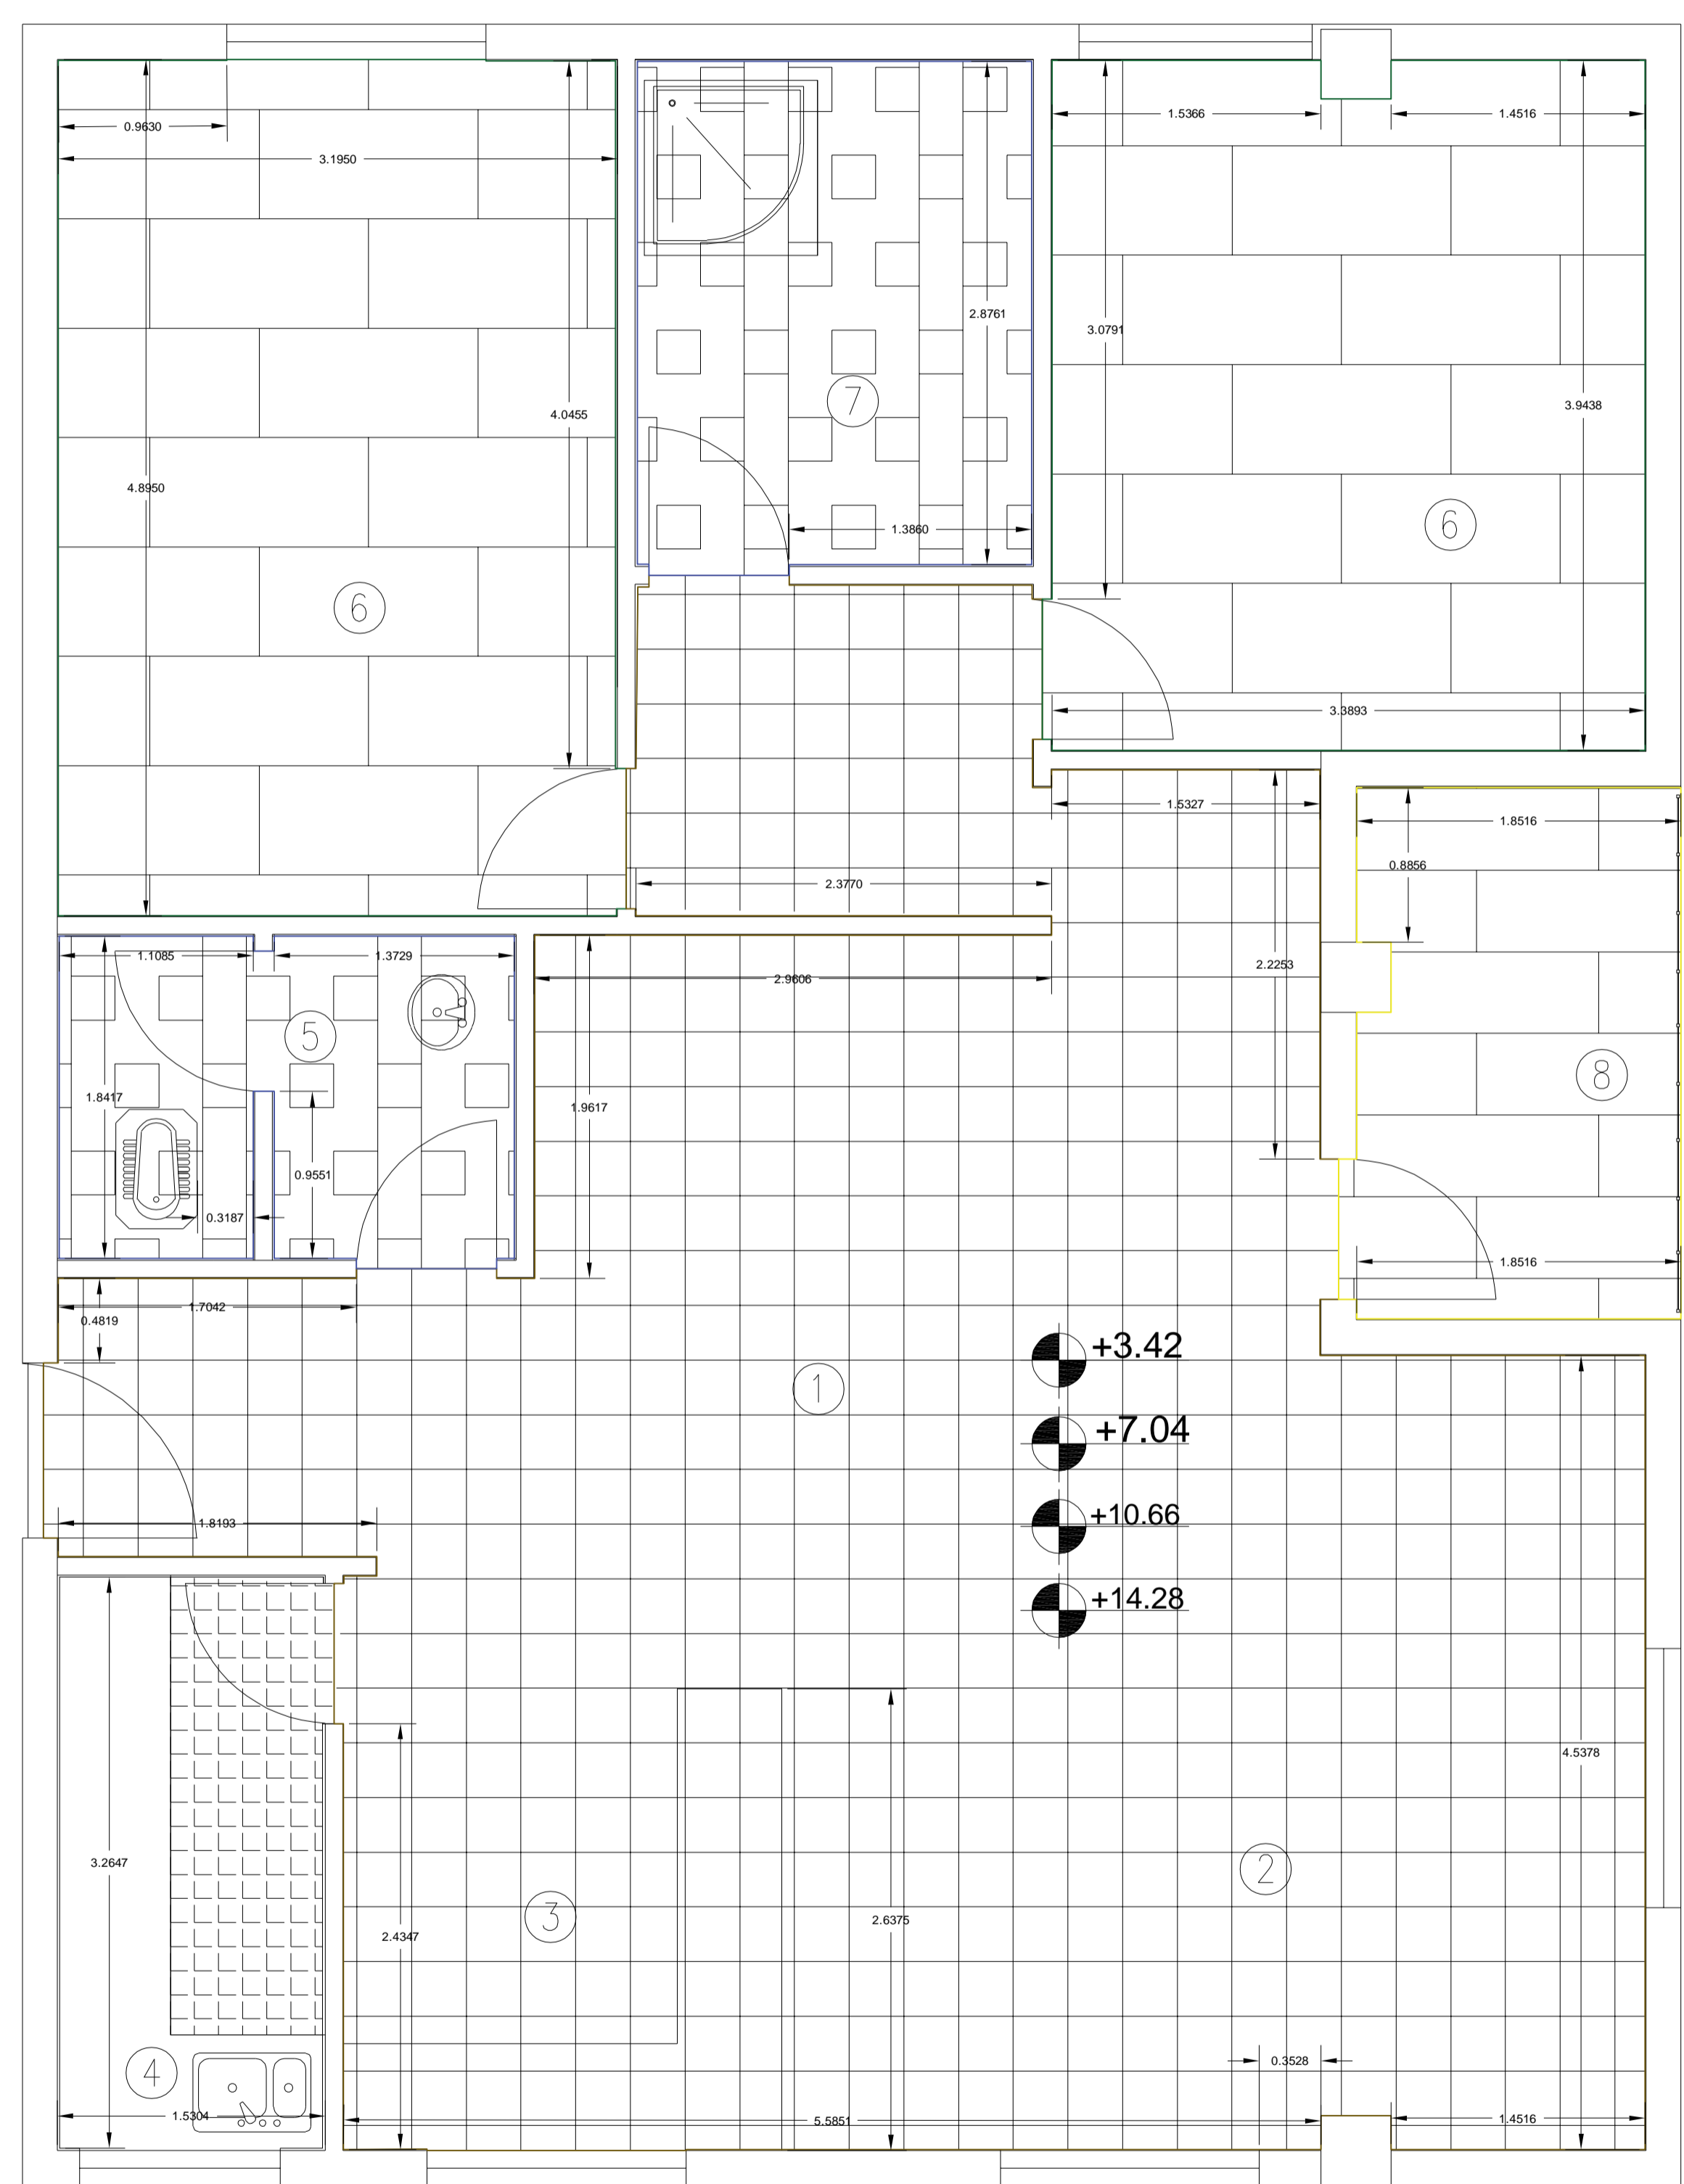


- +3.42
- +7.04
- +10.66
- +14.28

کاشی سرامیکی سفید 50*50	
کاشی سرامیکی لعابدار 25*25 رنگی	
کنوش لمینیت	
کاشی سرامیکی سفید لعابدار 40*40	
موزاییک مالتی کوبی پرسی تک لایه یا سطح صاف 40*40	

- 1 نشیمن
- 2 پذیرایی
- 3 آشپزخانه
- 4 مطبخ
- 5 سرویس بهداشتی
- 6 اتاق خواب
- 7 حمام
- 8 تراس

تعداد	متر مربع	حجم	تاریخ	مهندس	مشاور
<input type="checkbox"/>	<input type="checkbox"/>	<input type="checkbox"/>			
نام: _____					
شماره: _____					
عنوان پروژه مجتمع مسکونی					

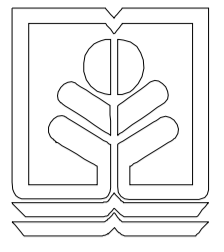

طراحی معماری ۵

استاد: دکتر حیدر نقی

- کاشی سرامیکی سفید 50*50
- کاشی سرامیکی لعابدار 25*25 رنگی
- کتیوش لمینیت
- کاشی سرامیکی سفید لعابدار 40*40
- موزاییک بلندی پرسی تک لایه با سطح صاف 40*40

- 1 نشیمن
- 2 پذیرایی
- 3 آشپزخانه
- 4 مطبخ
- 5 سرویس بهداشتی
- 6 اتاق خواب
- 7 حمام
- 8 تراس

ردیف	تاریخ	شرح	مهندس	مشرف

استاد: دکتر حیدر نقی

مهندس: / مشرف: / تایید:

تاریخ:

محل:

شماره نقشه:

مقیاس:

نوع نقشه:


پلان تپه سه خوابه


تاریخ: / طراحی: / طراحی: / طراحی:

مقیاس: / طراحی: / طراحی: / طراحی:




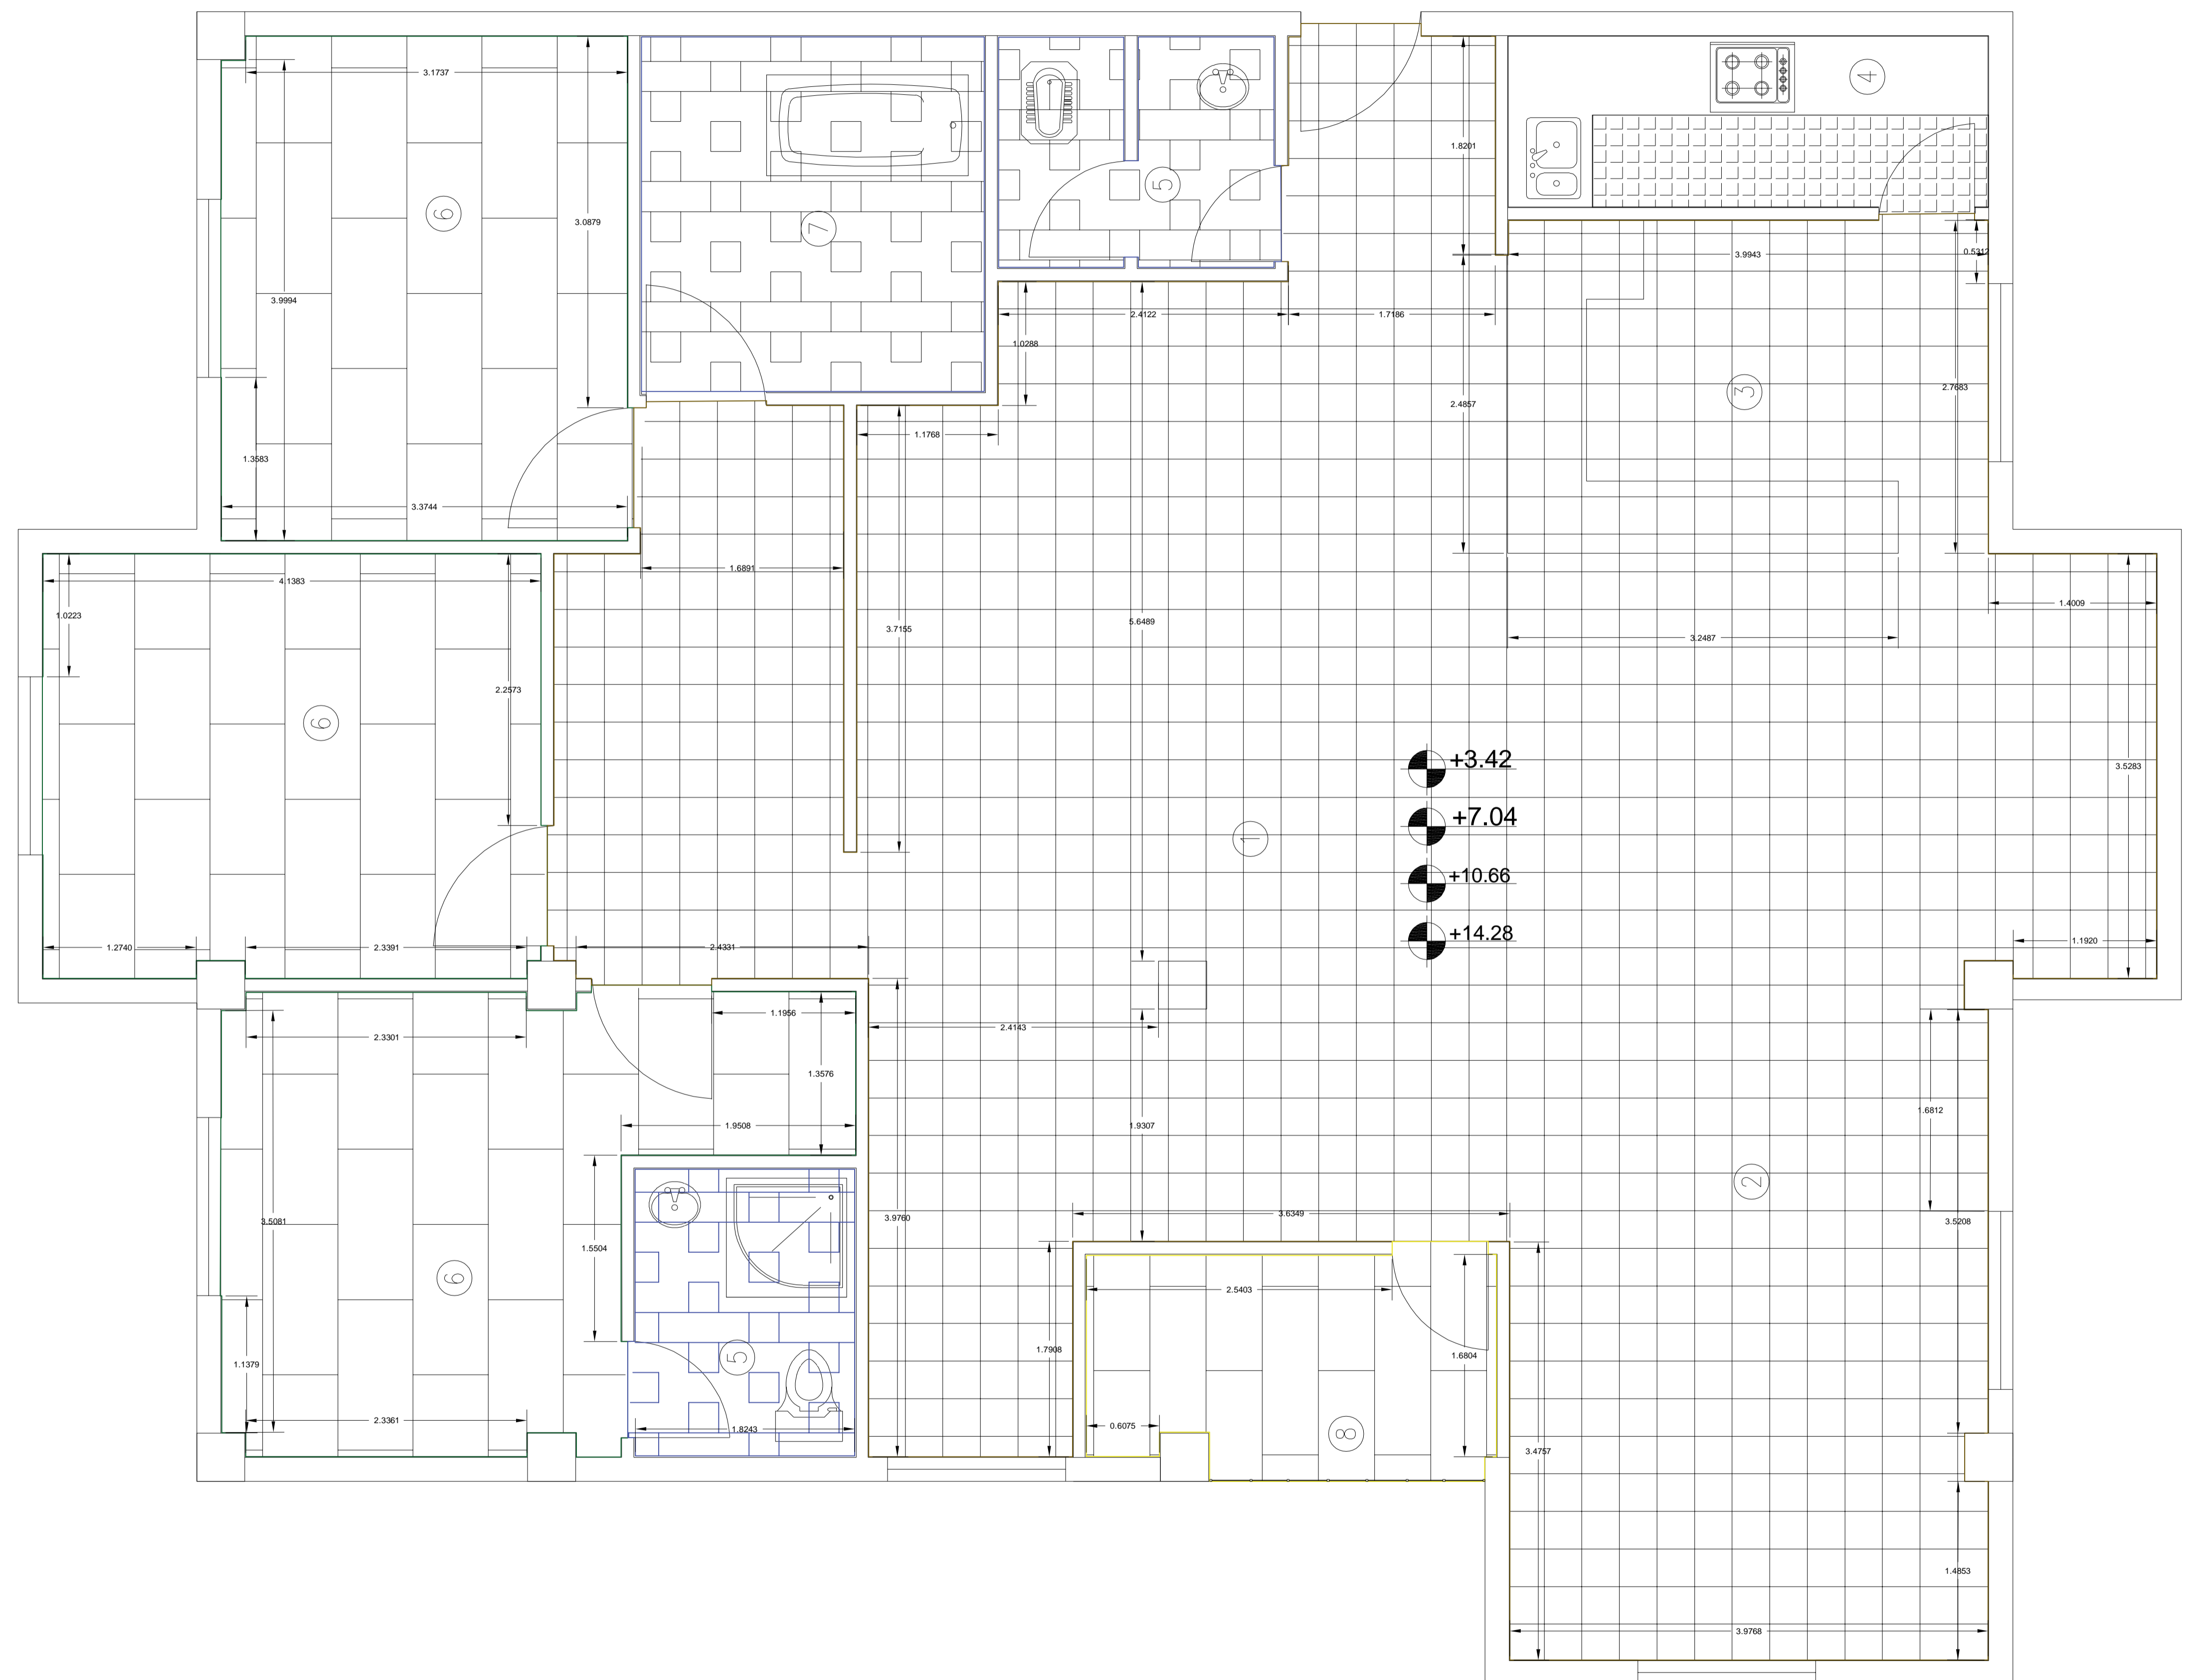

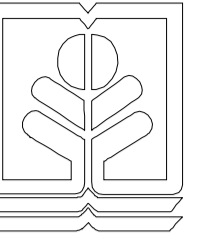

طراحی معماری ۵

استاد: دکتر حیدر تاج

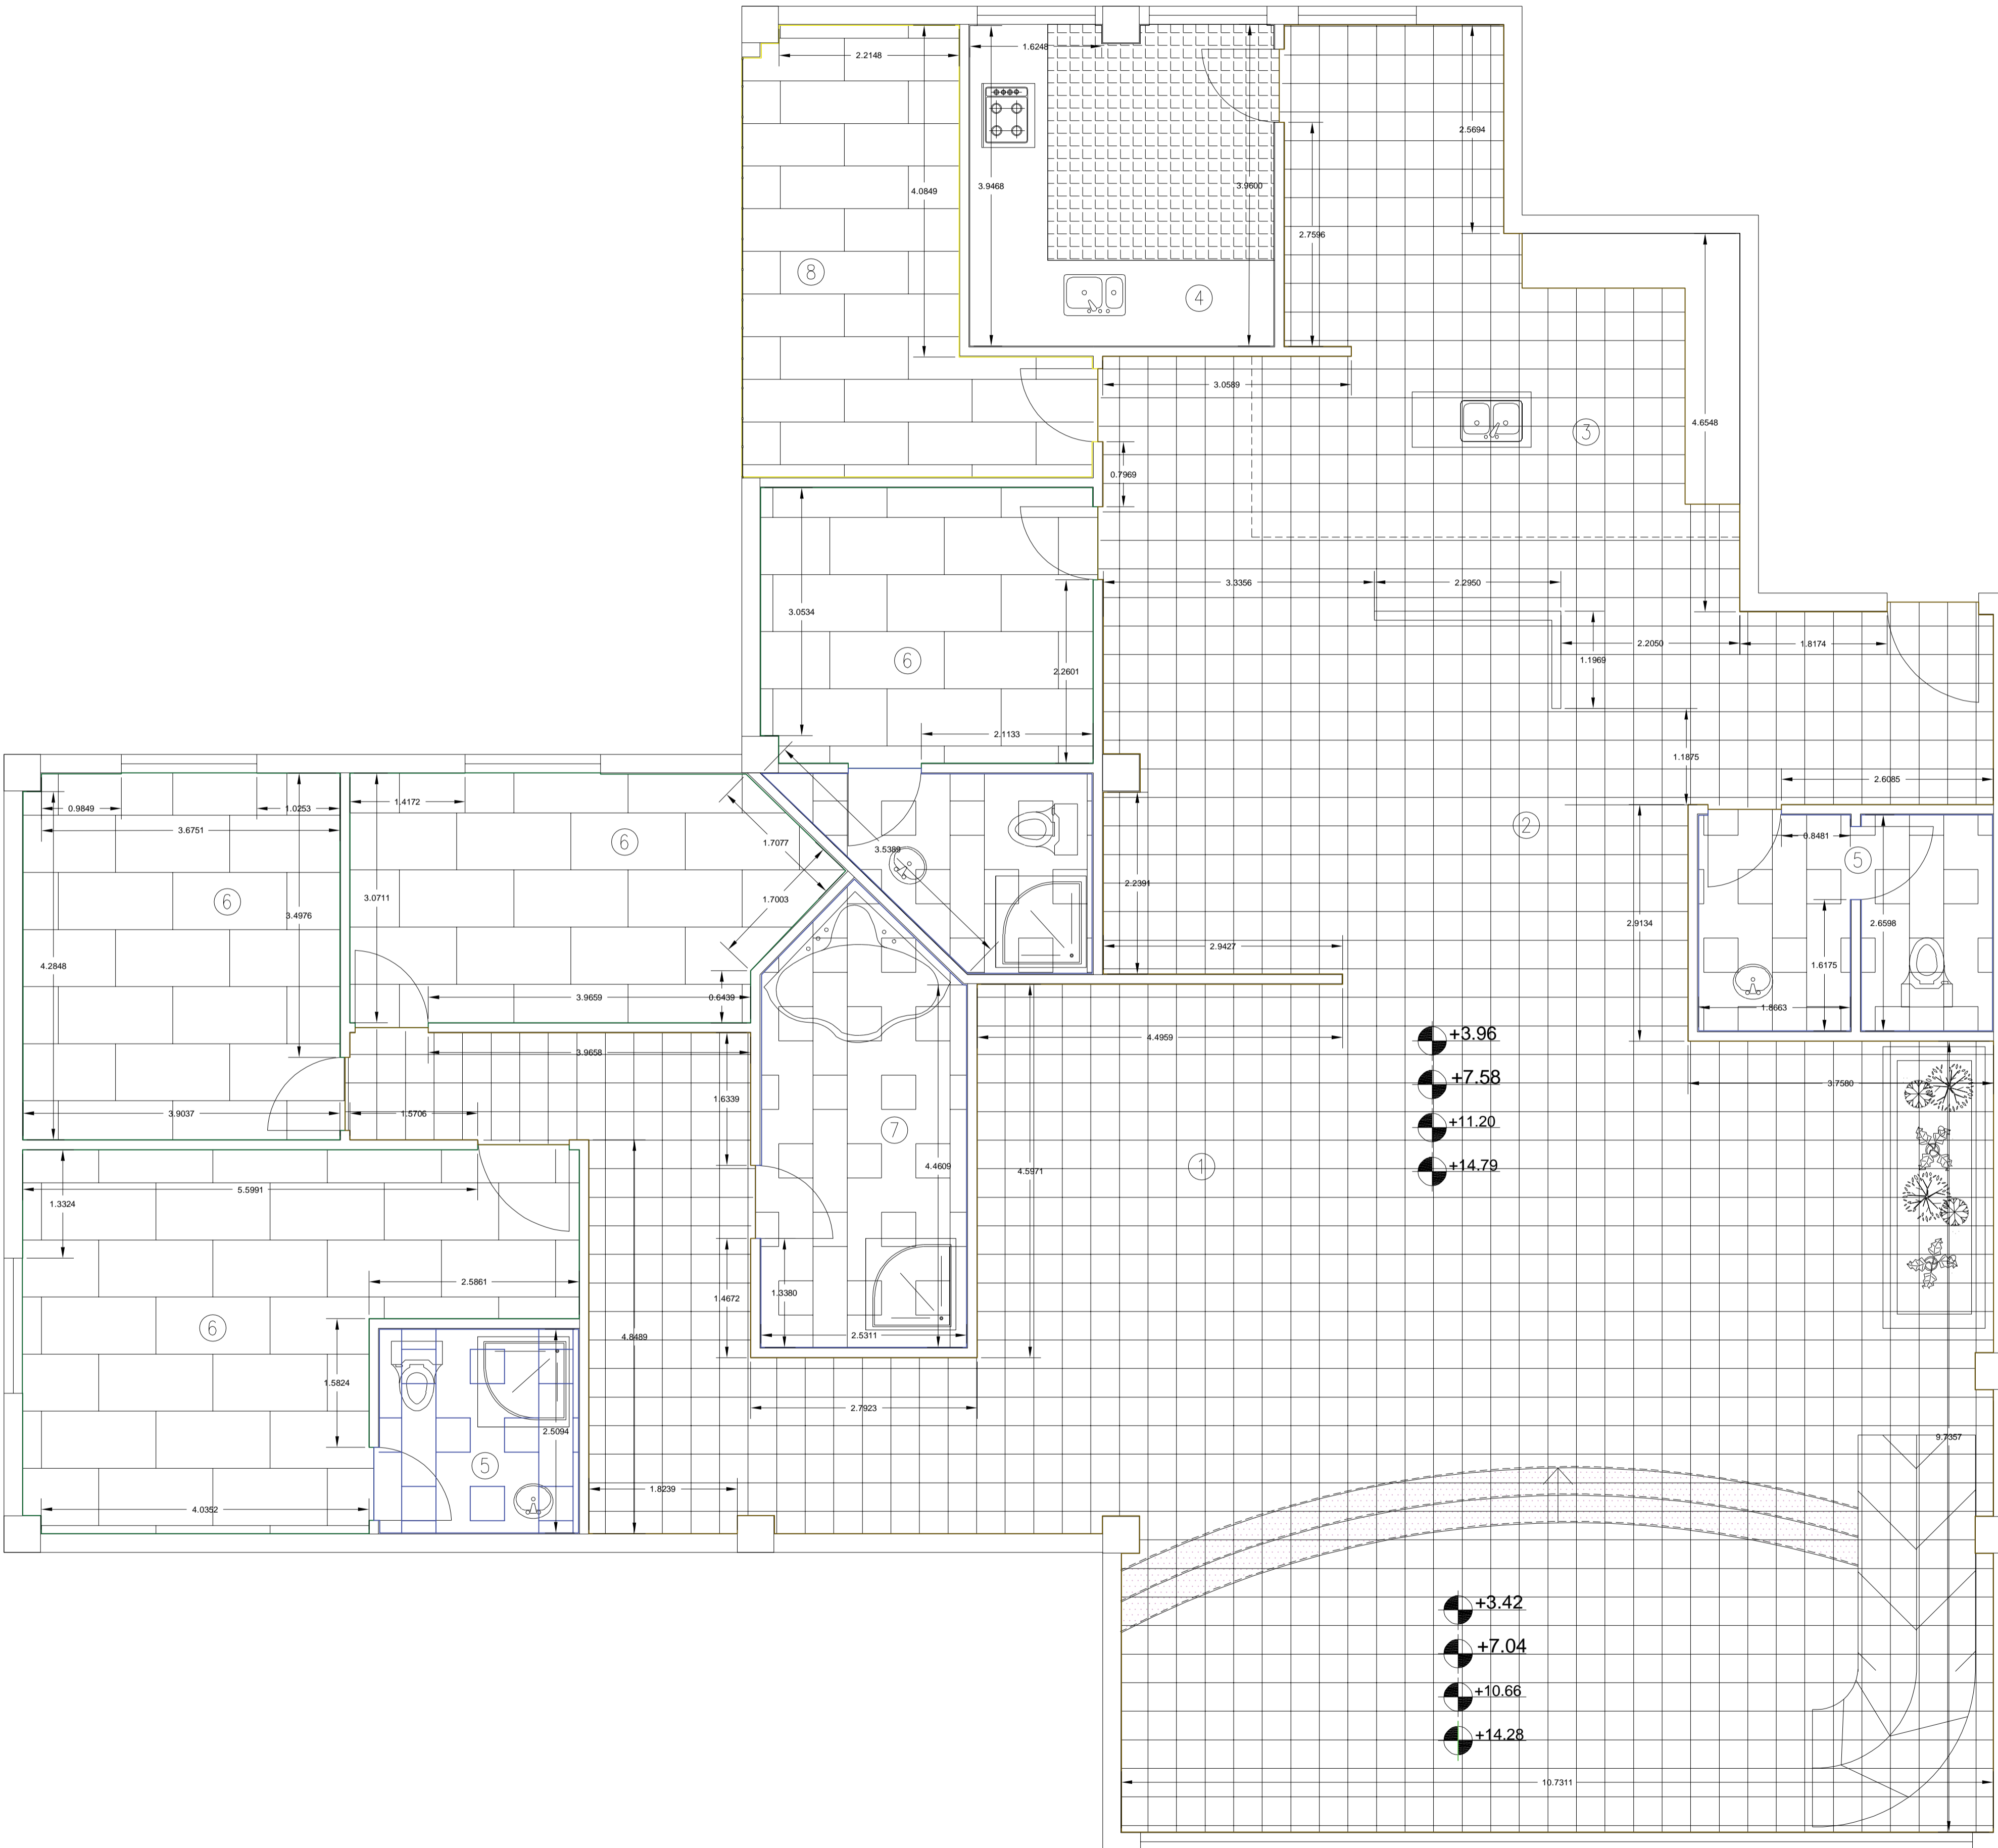

کاشی سرامیکی سفید 50*50	
کاشی سرامیکی لعابدار 25*25 رنگی	
کتیوش لعابزیت	
کاشی سرامیکی سفید لعابدار 40*40	
موزاییک بتنی پرسی تک لایه با سطح صاف 40*40	
سنگ گرانیت مشکی 70*70	

- 1 نشیمن
- 2 پذیرایی
- 3 آشپزخانه
- 4 مطبخ
- 5 سرویس بهداشتی
- 6 اتاق خواب
- 7 حمام
- 8 تراس

تعداد	مساحت	حجم	تاریخ	مهندس	مشاور
تعداد	مساحت	حجم	تاریخ	مهندس	مشاور

نام: _____

شماره: _____

صفحه: _____

معماران: _____

مشاور: _____

پلان کسب ویژه

تاریخ: _____

معماری: _____


مهندسی: _____






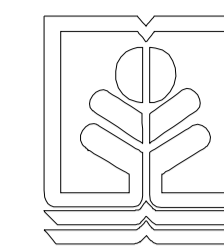

طراحی معماری ۵


استاد: دکتر حیدر تاج

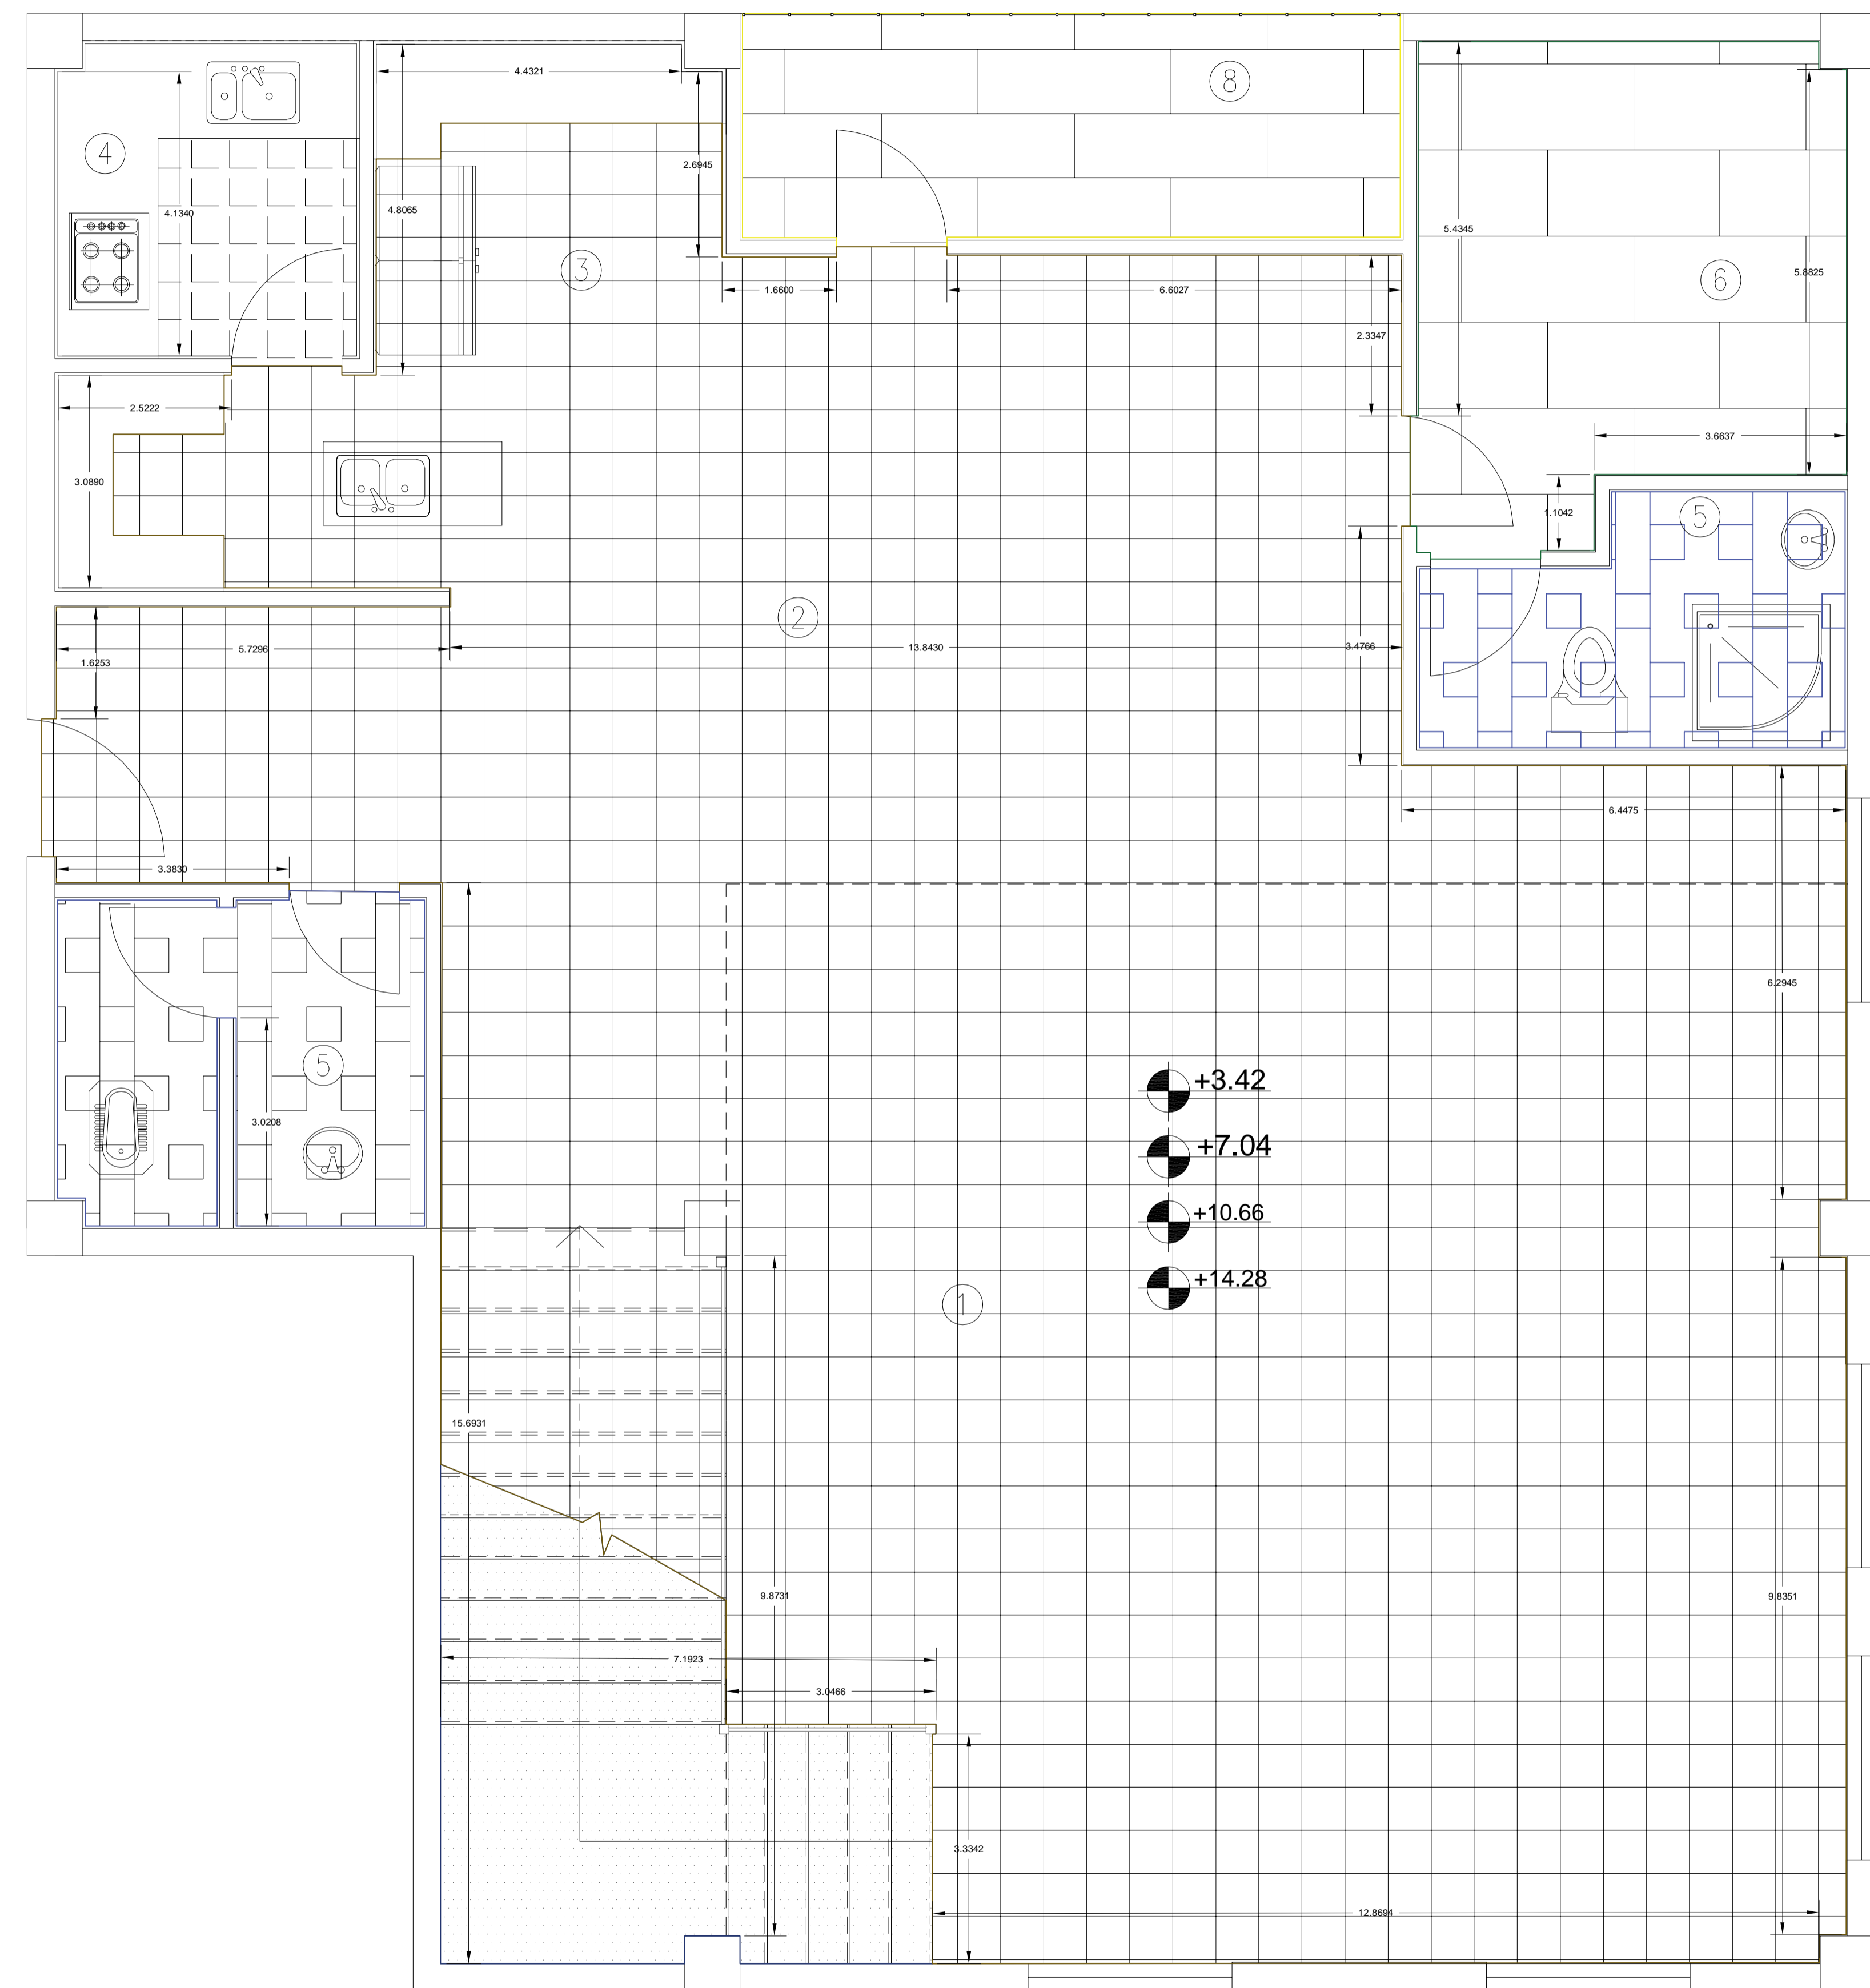

کاشی سرامیکی سفید 50*50	
کاشی سرامیکی لعابدار 25*25 رنگی	
کتیوش لعابریخت	
کاشی سرامیکی سفید لعابدار 40*40	
موزاییک پالتینی پرسی تک لایه با سطح صاف 40*40	
سنگ گرانیت مشکی 70*70	


- 1 نشیمن
- 2 پذیرایی
- 3 آشپزخانه
- 4 مطبخ
- 5 سرویس بهداشتی
- 6 اتاق خواب
- 7 حمام
- 8 تراس


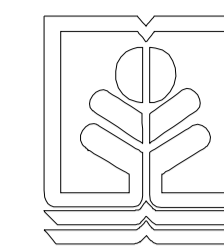

طراحی معماری ۵


استاد: دکتر حیدر تاج

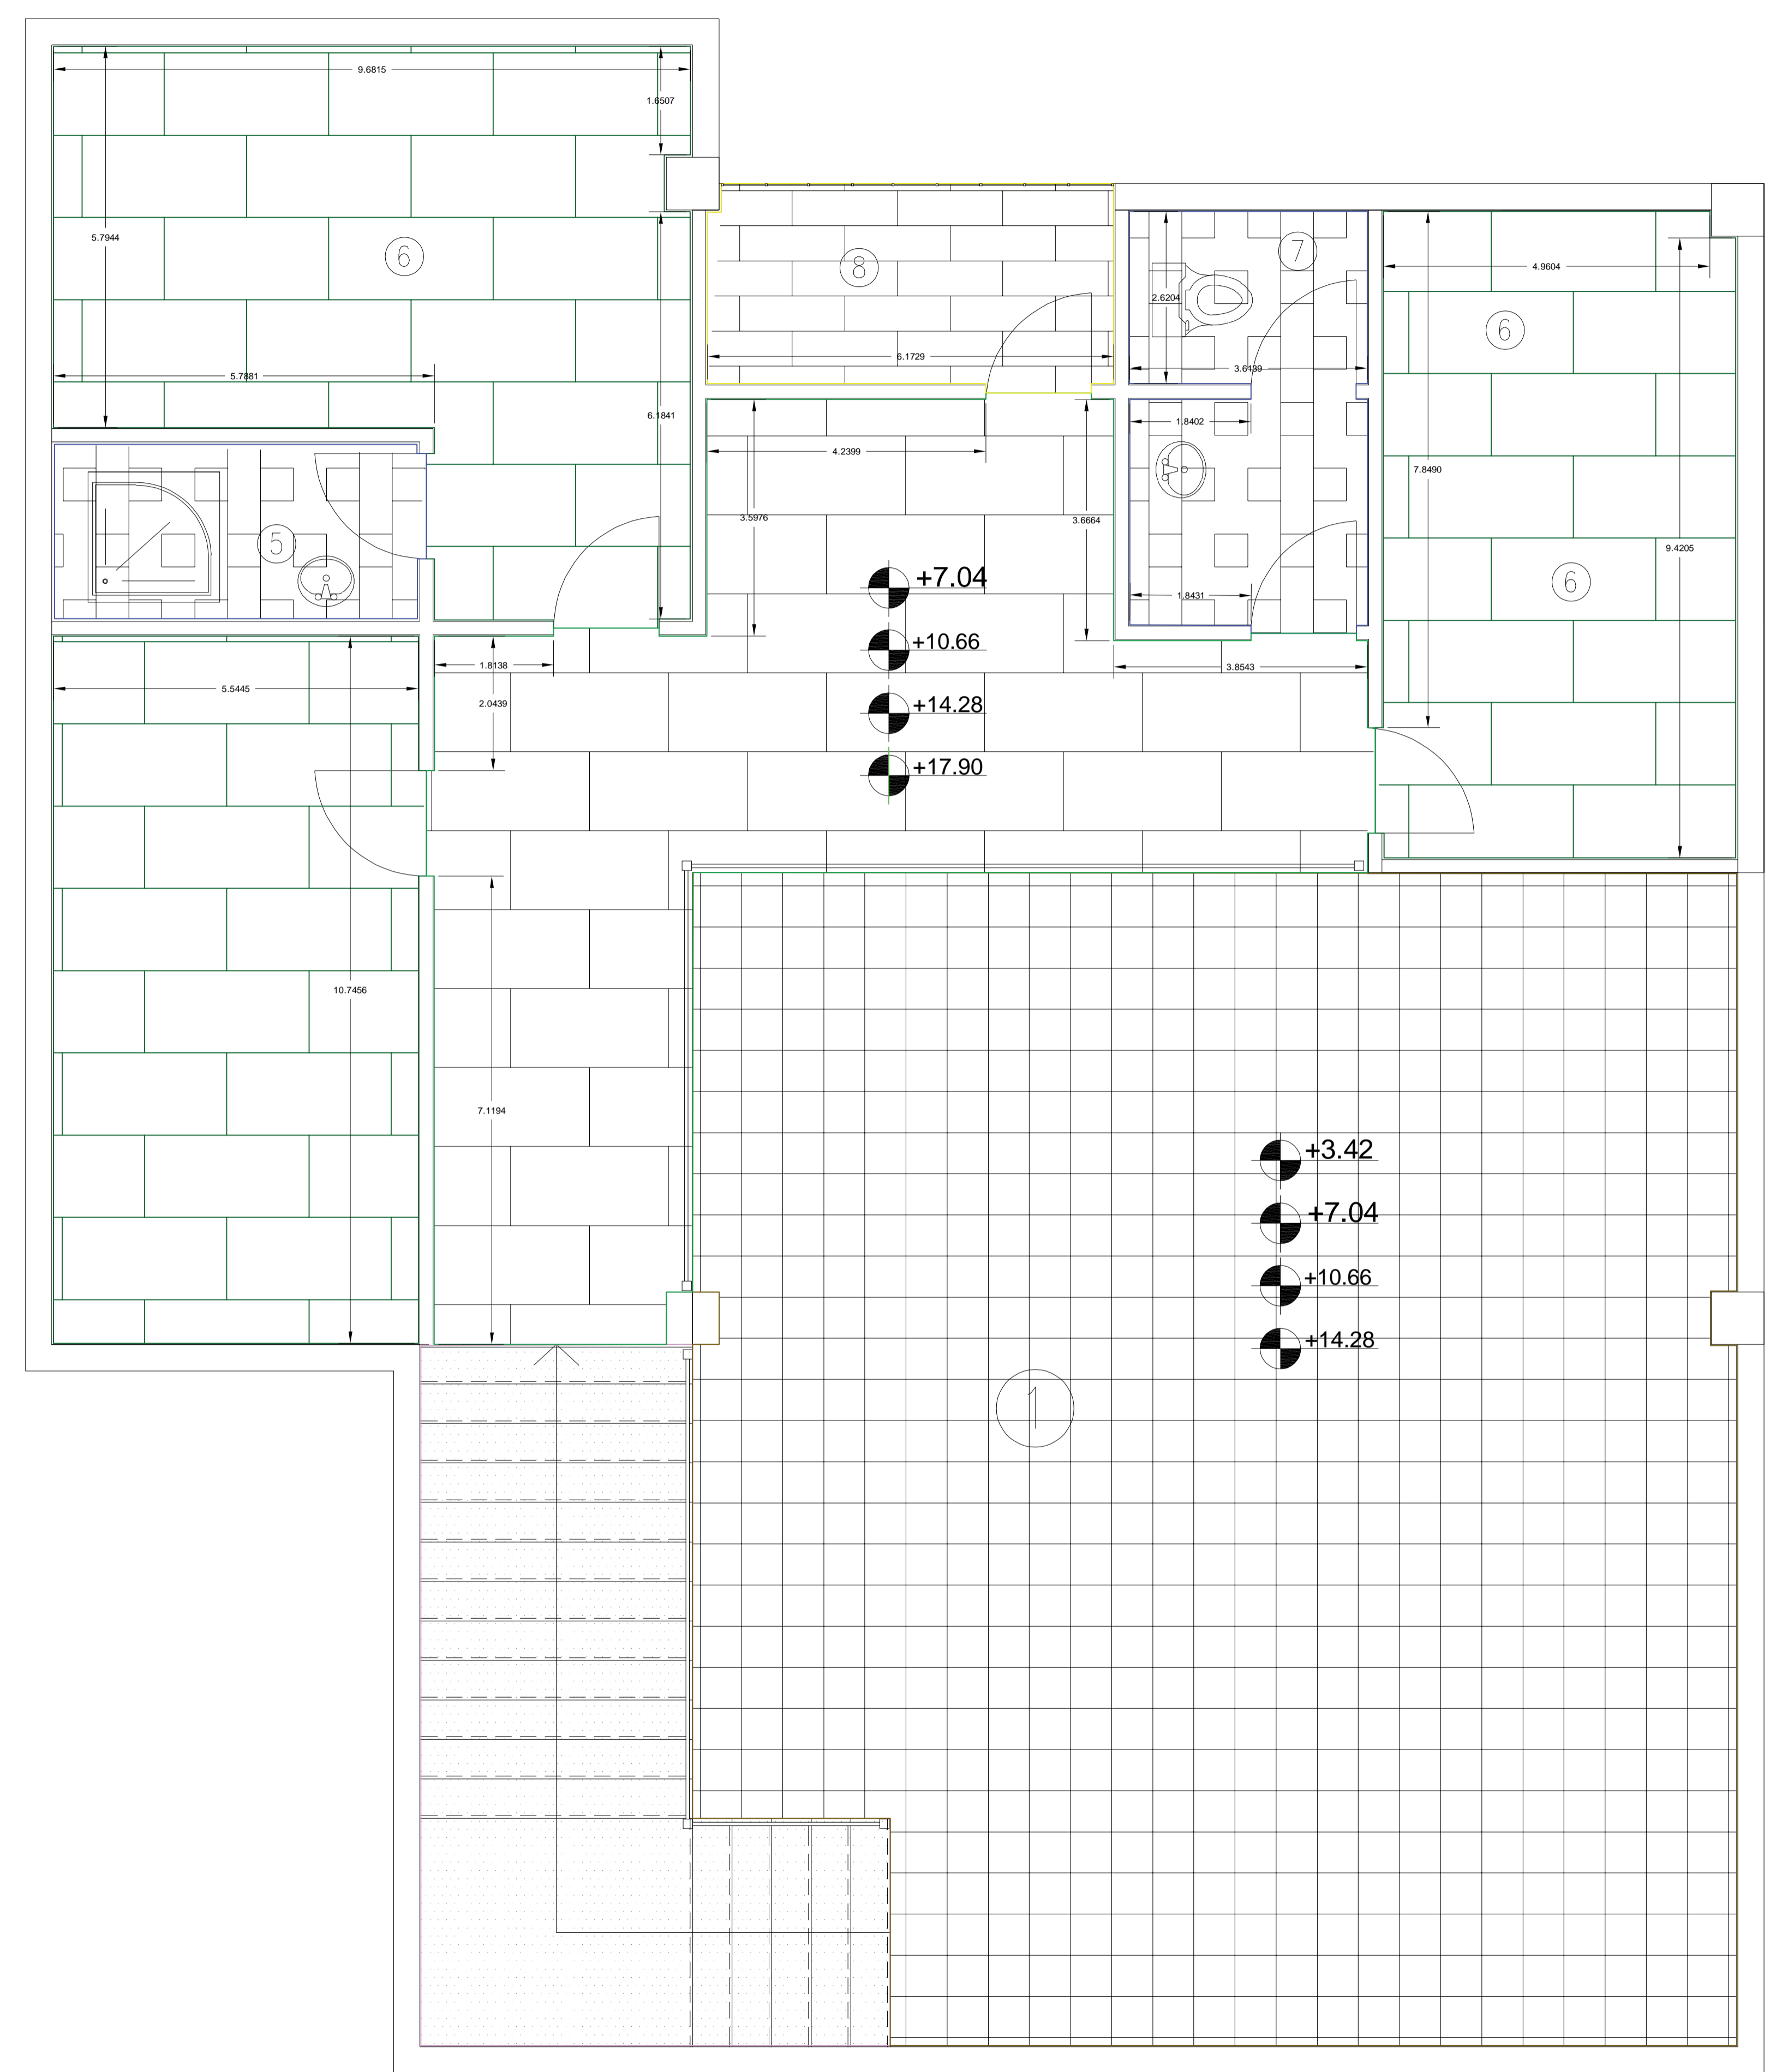

کاشی سرامیکی سفید 50*50	
کاشی سرامیکی لعابدار 25*25 رنگی	
کفپوش لمینیت	
کاشی سرامیکی سفید لعابدار 40*40	
موزاییک پلاستیکی پرسی تک لایه با سطح صاف 40*40	
سنگ گرانیت مشکی 70*70	
کفپوش لمینیت رنگ روشن	


- 1 نشیمن
- 2 پذیرایی
- 3 آشپزخانه
- 4 مطبخ
- 5 سرویس بهداشتی
- 6 اتاق خواب
- 7 حمام
- 8 تراس


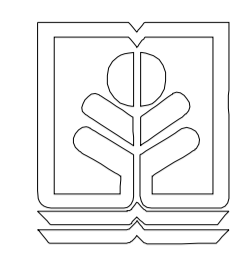

طراحی معماری ۵


استاد: دکتر حسدرتاج

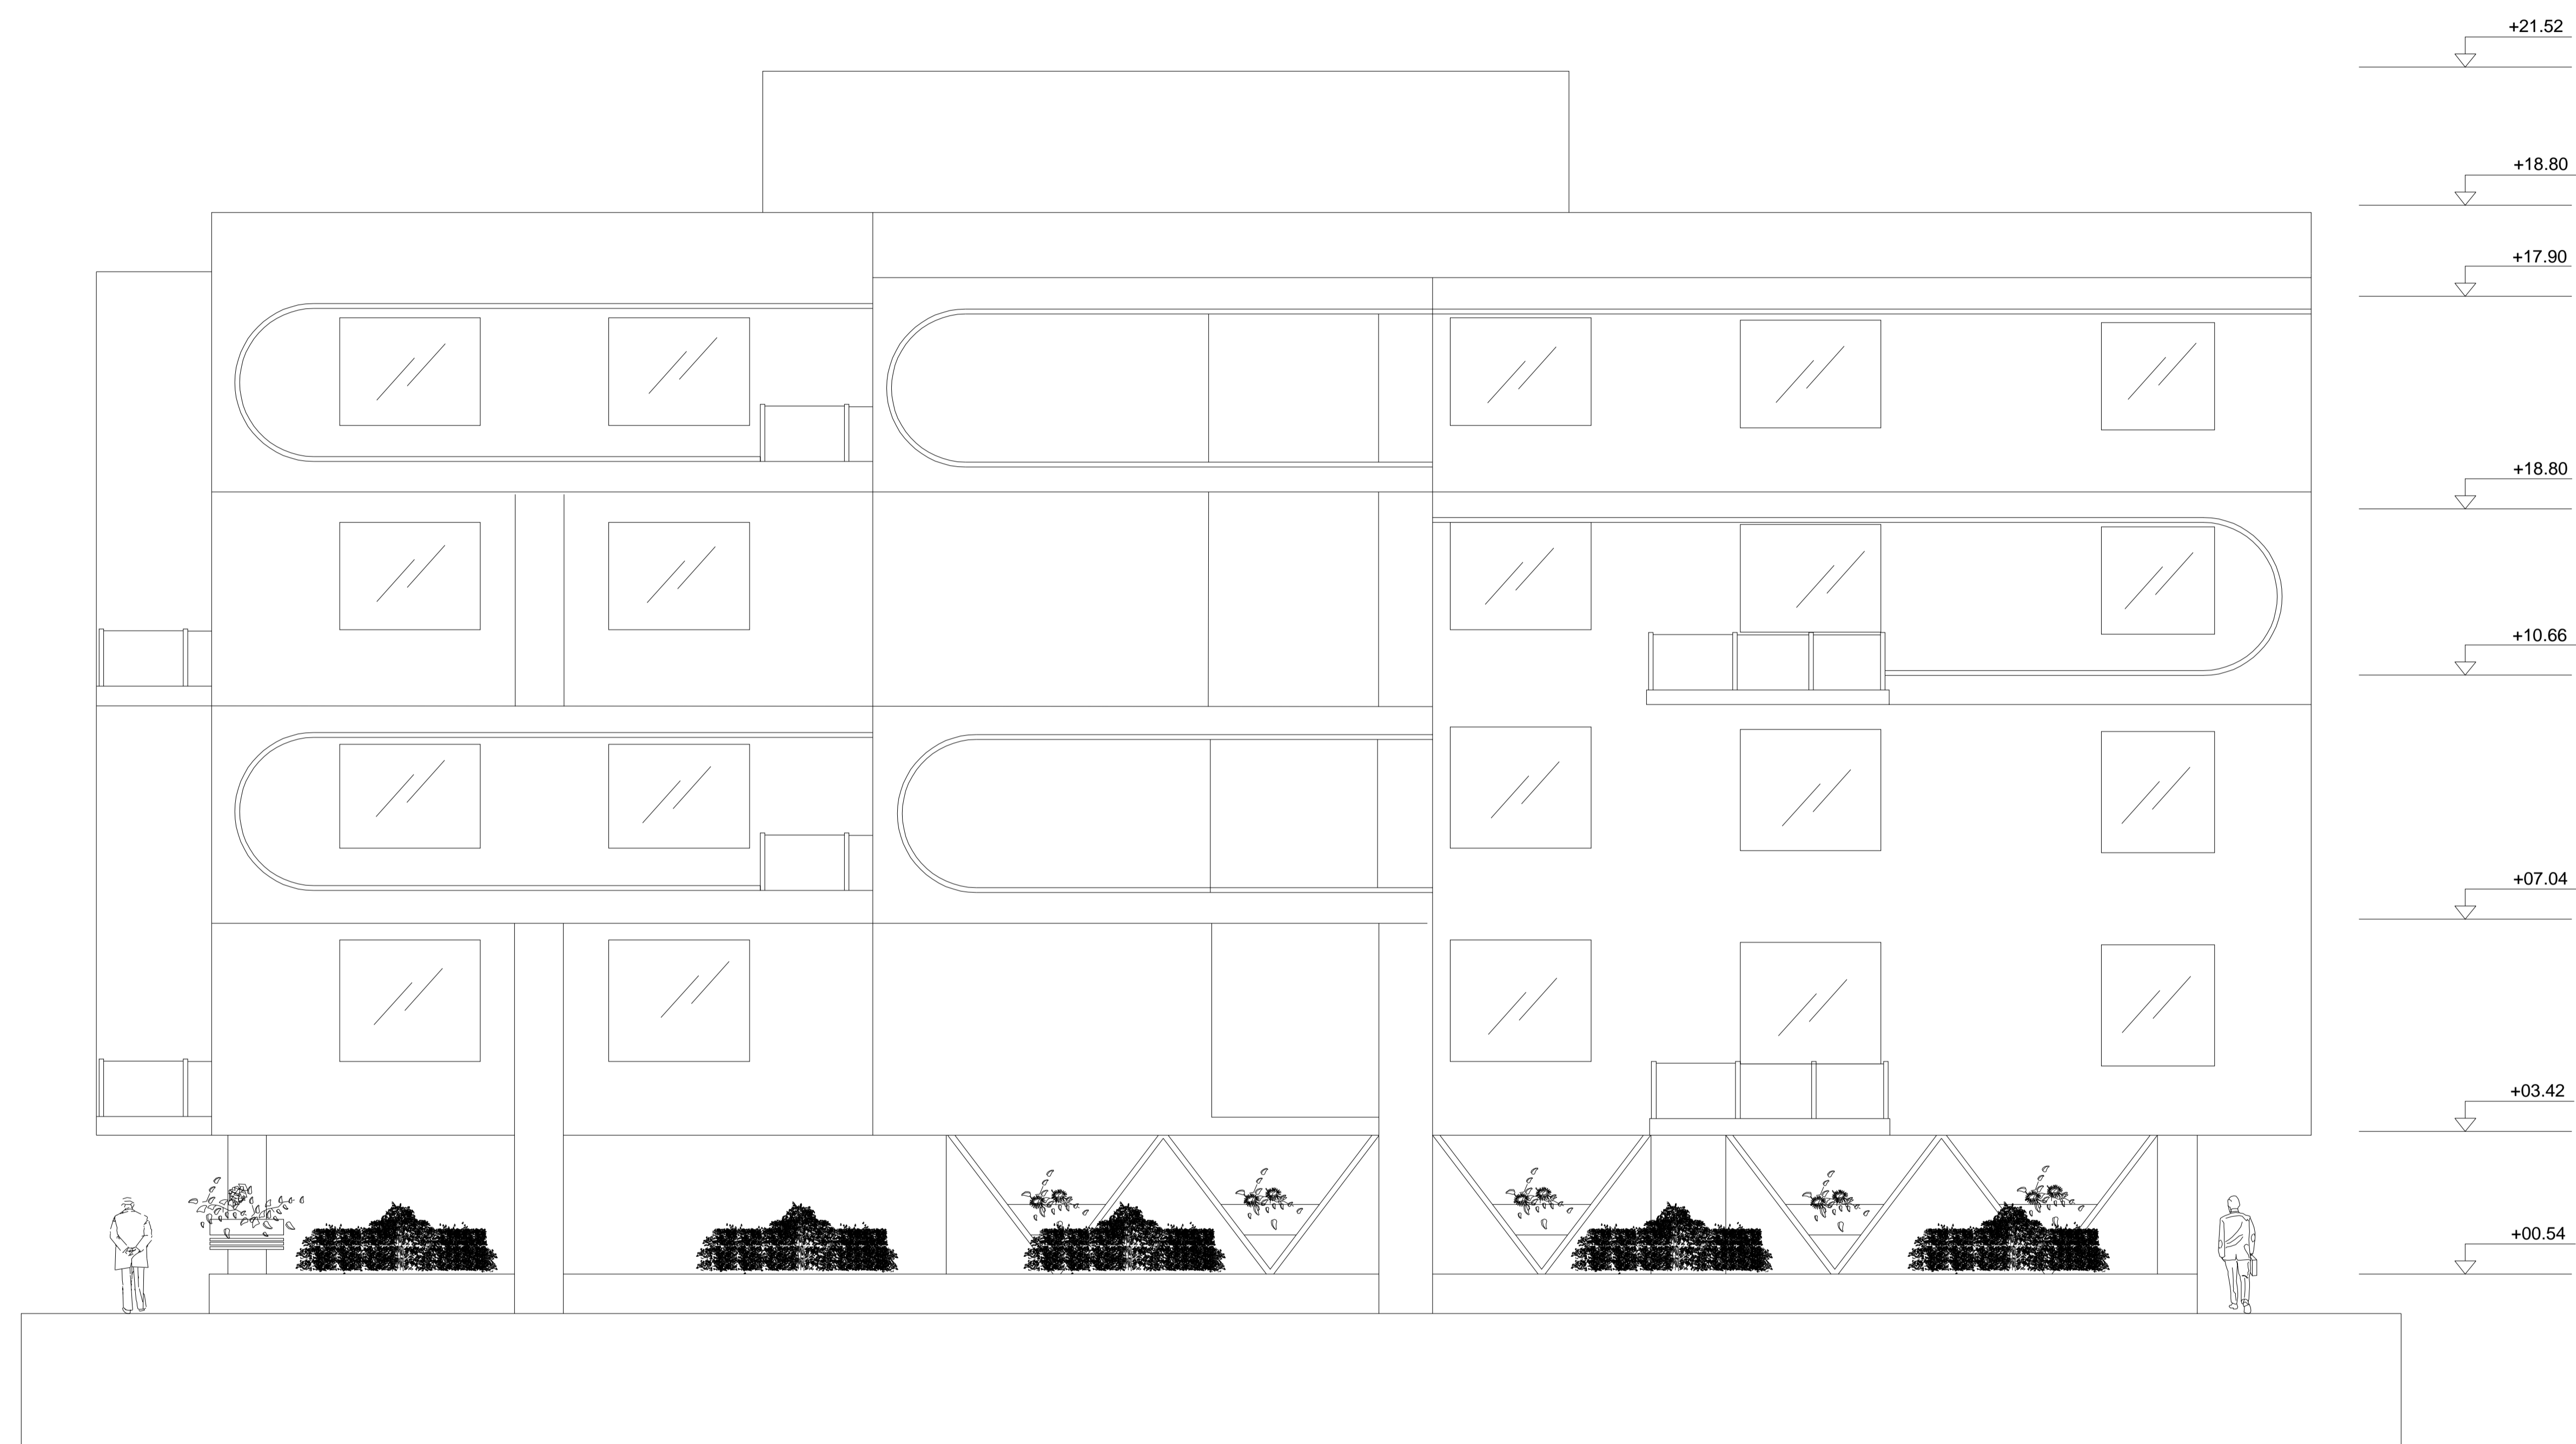




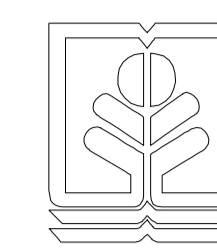

طراحی معماری ۵

استاد: دکتر جعفر بناج



- +21.52
- +18.80
- +17.90
- +18.80
- +10.66
- +07.04
- +03.42
- +00.54










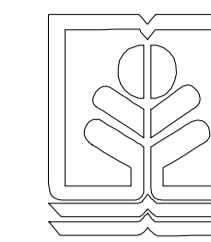


طراحی معماری ۵

استاد: دکتر حیدر نقاش

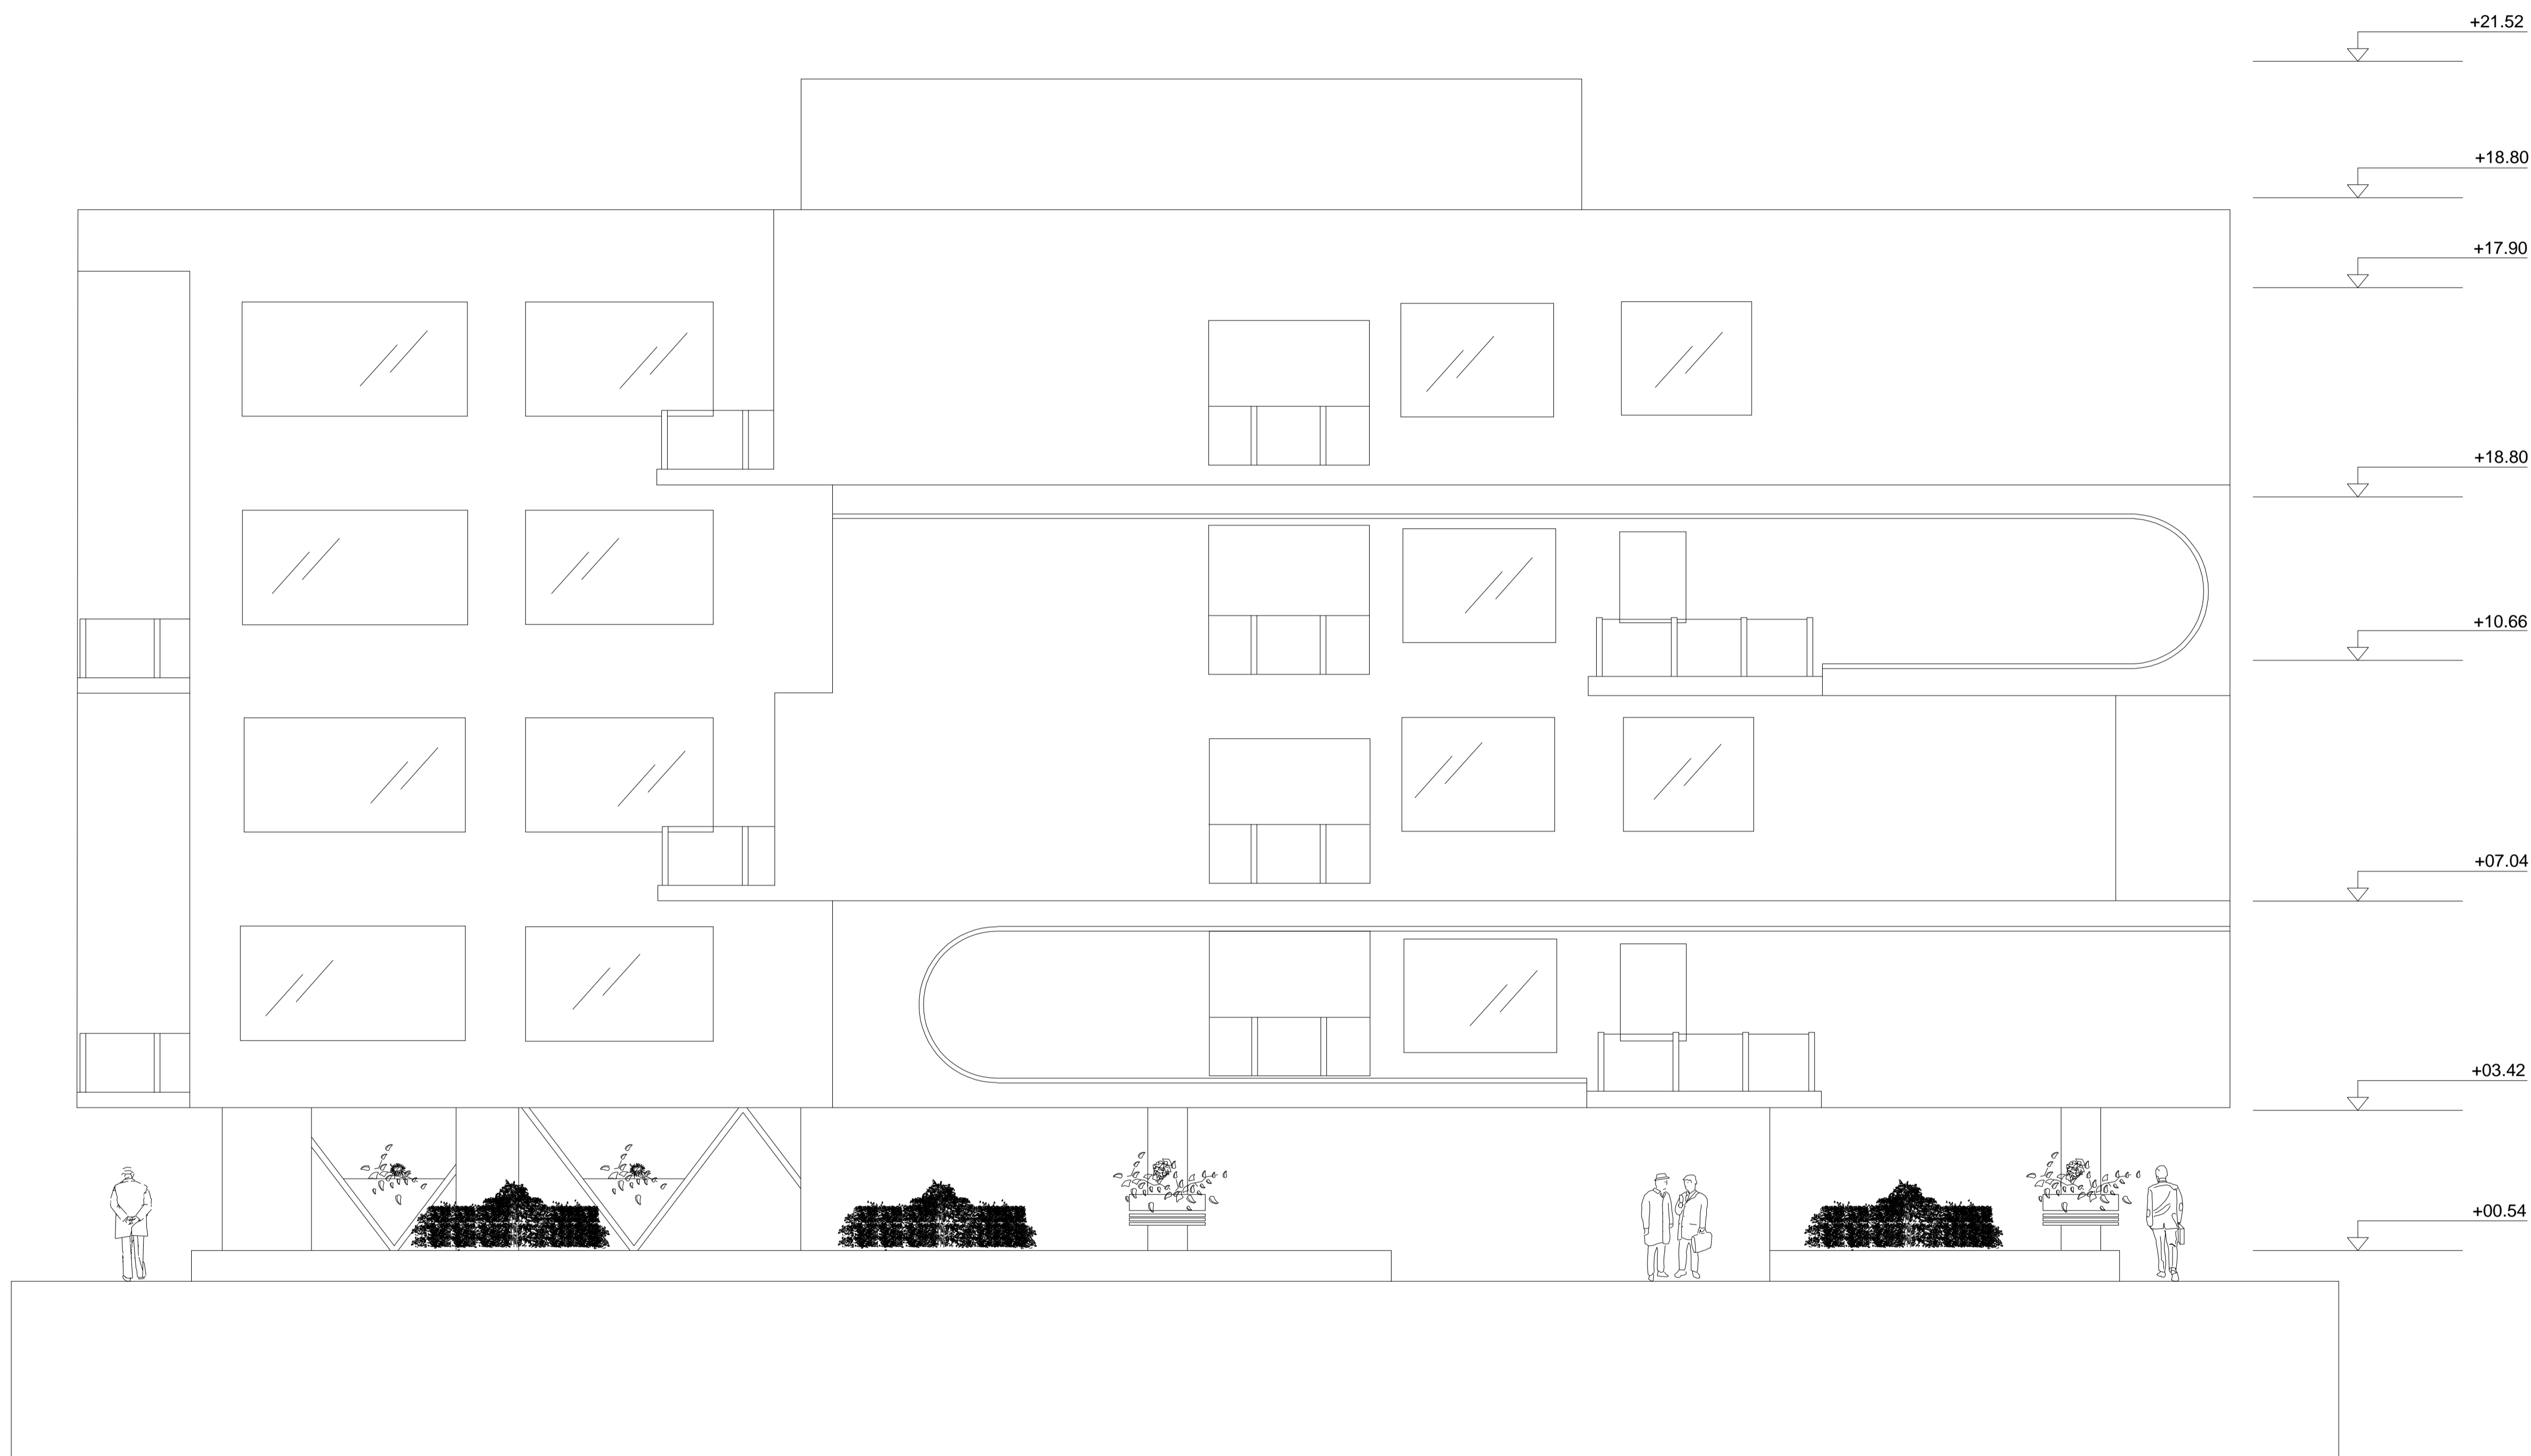





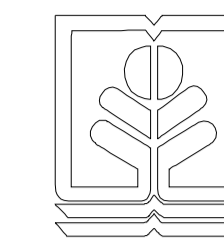

طراحی معماری ۵


استاد: دکتر خدیجه درنجاج

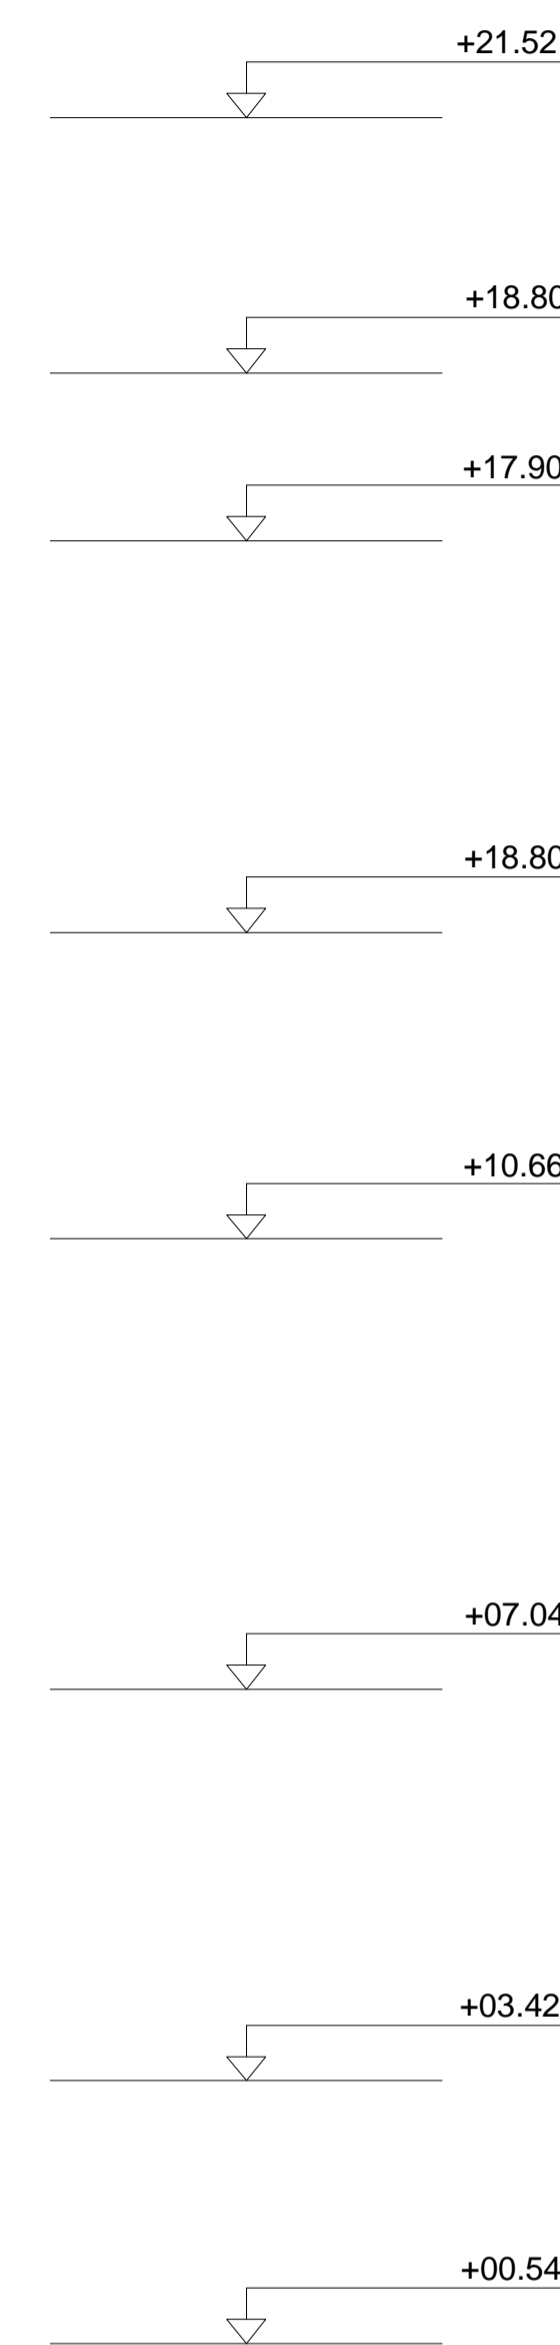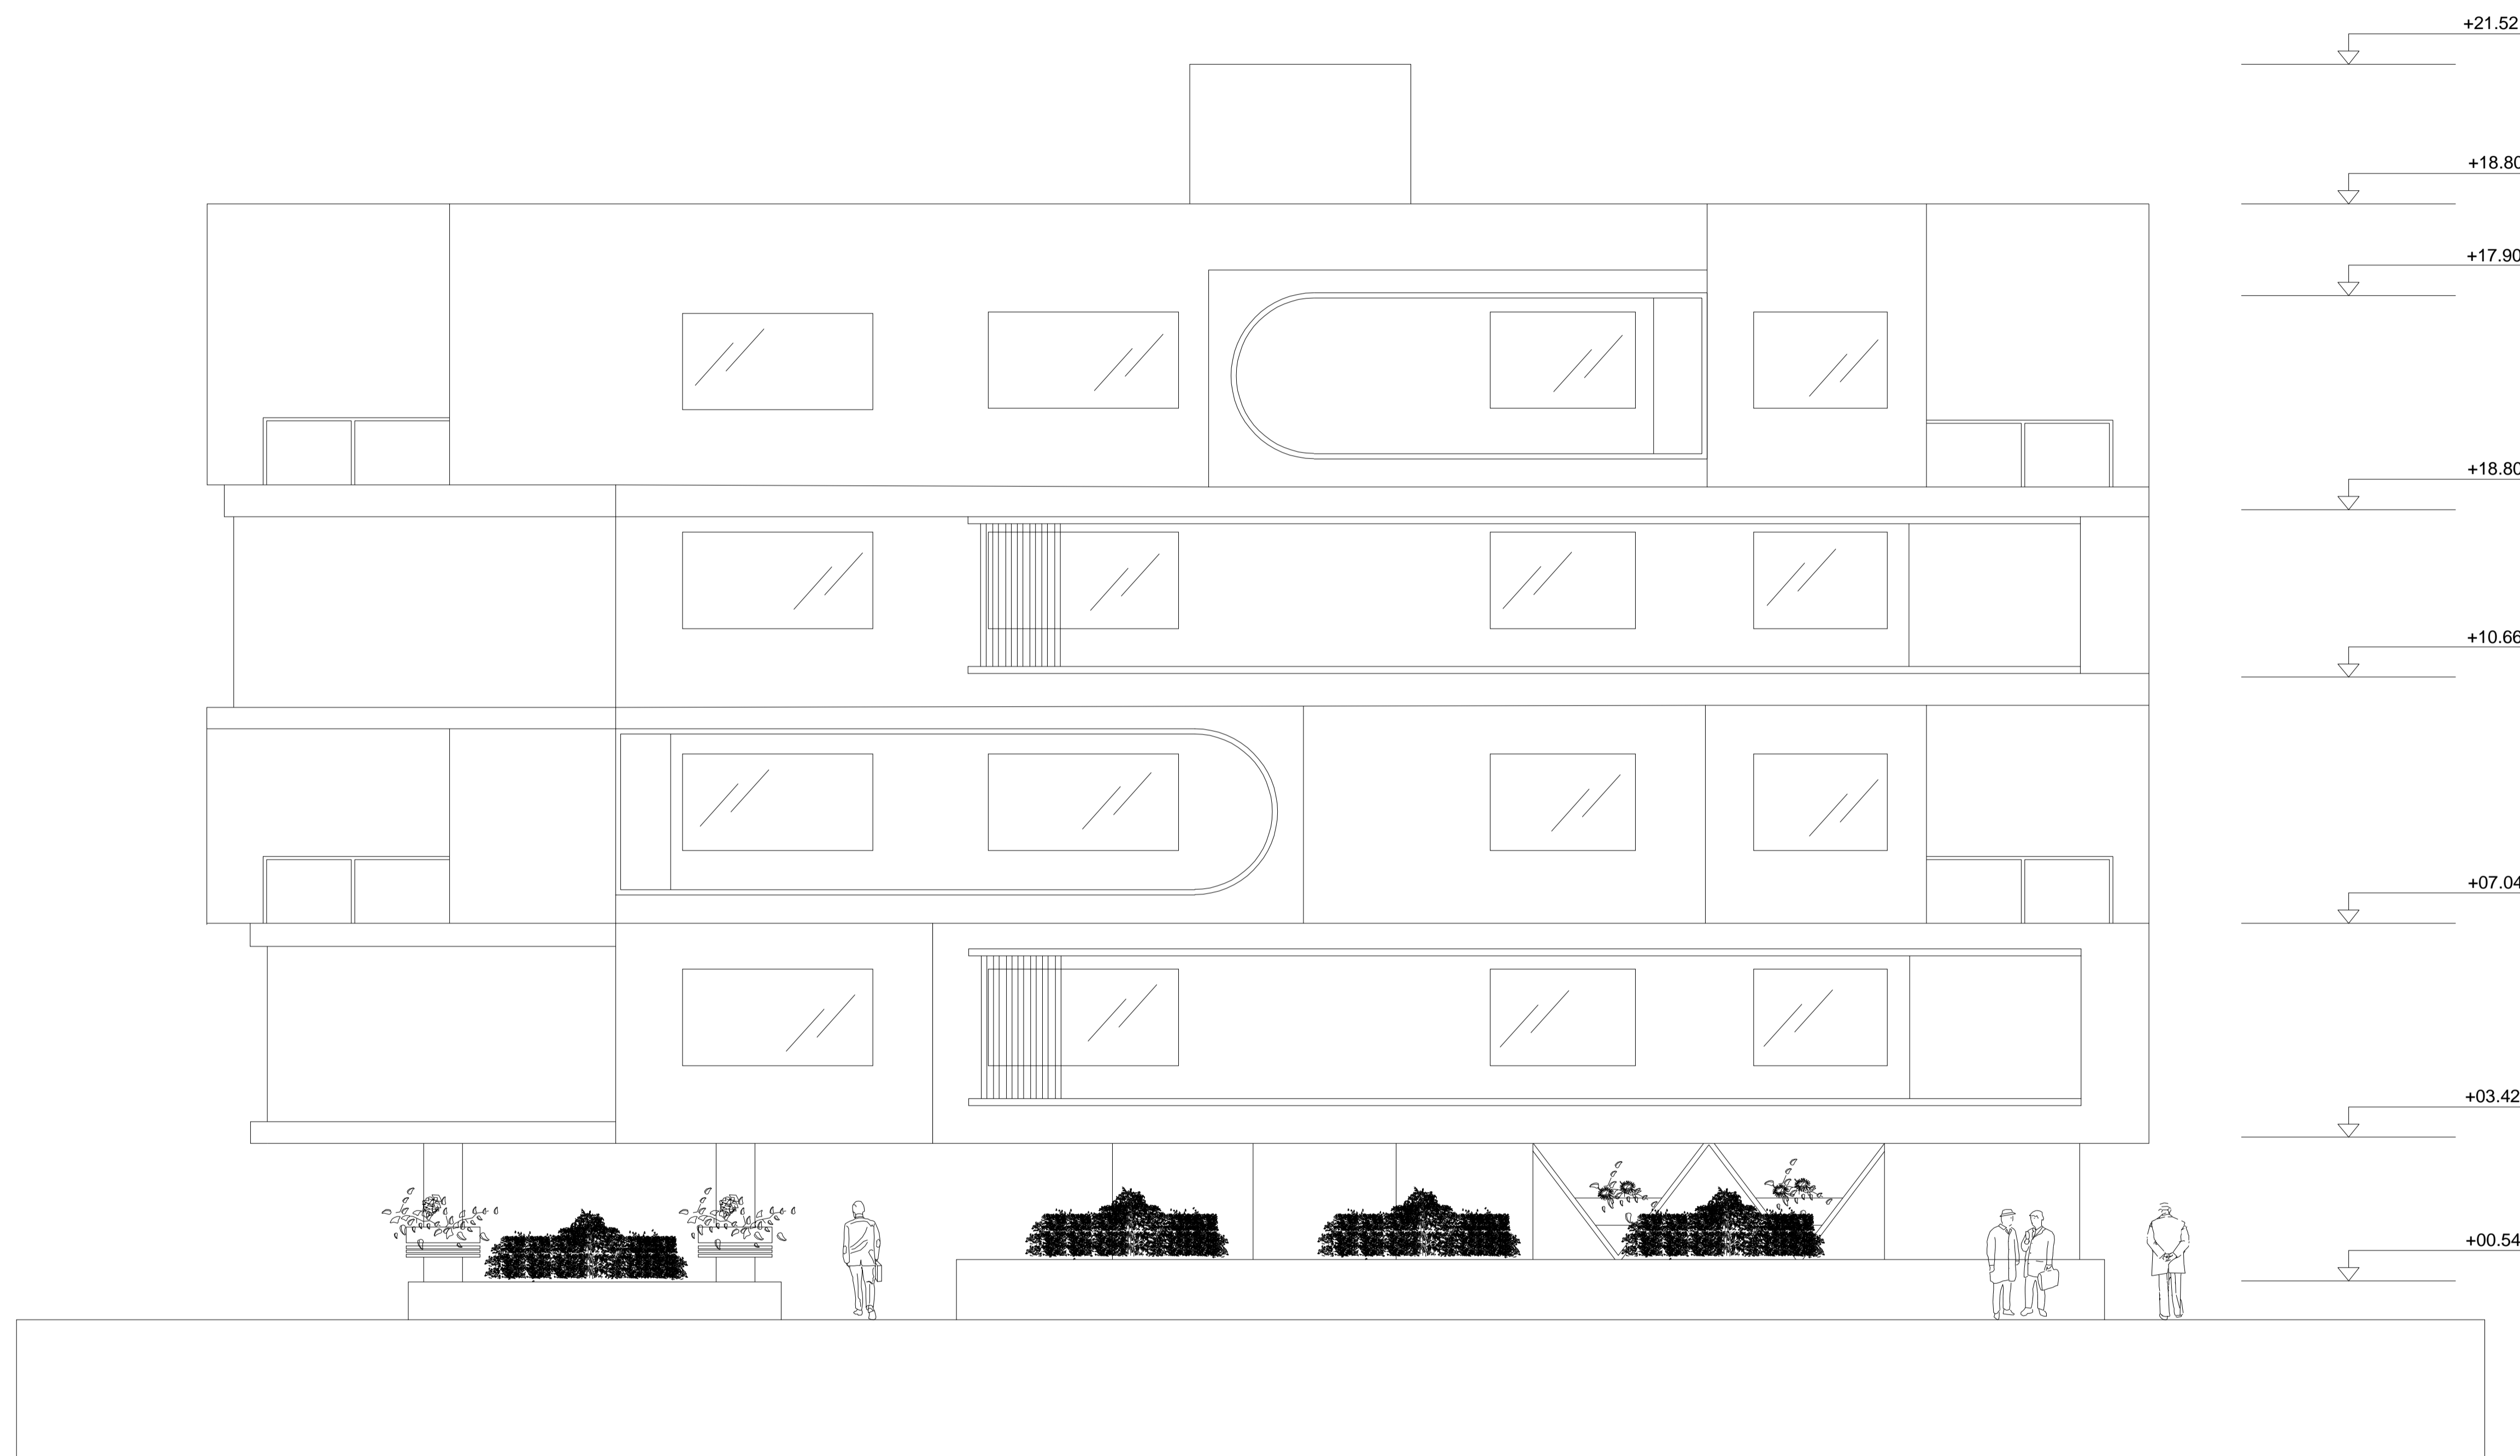





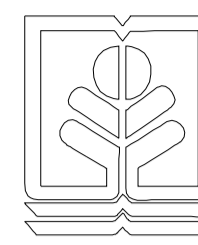


طراحی معماری ۵


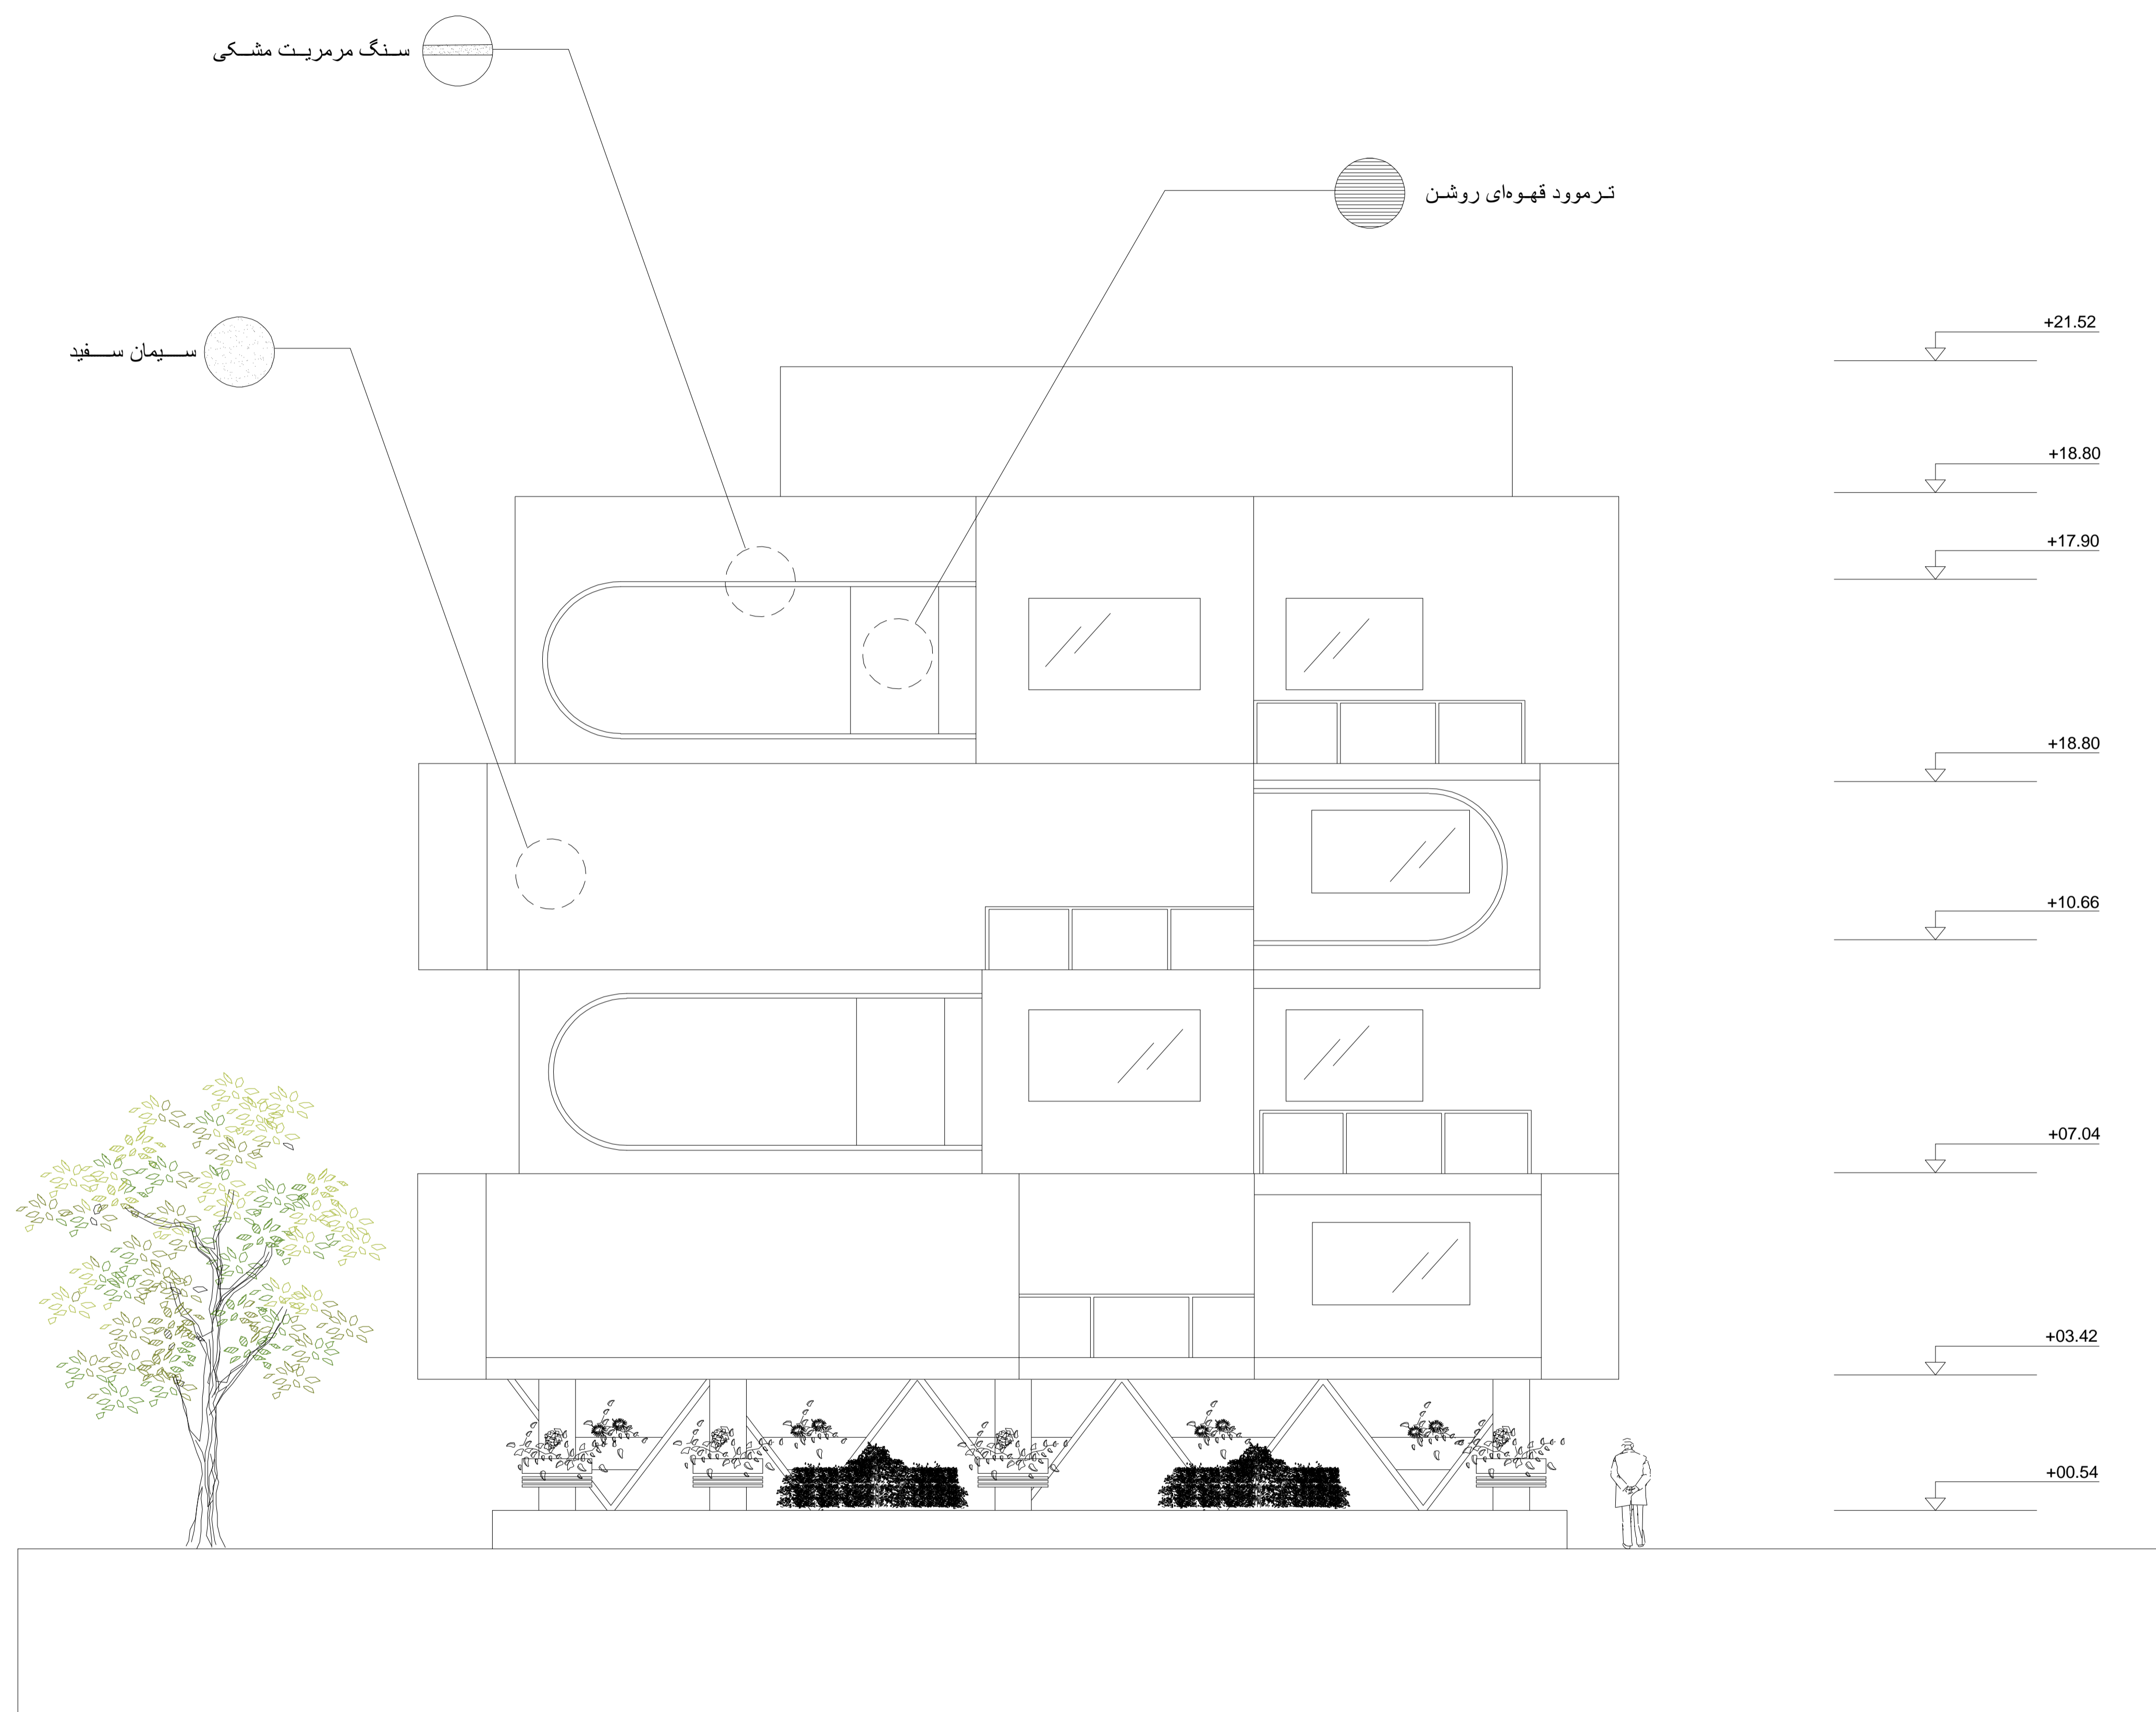




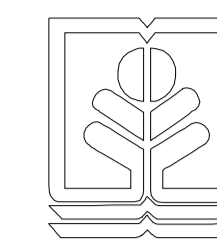

طراحی معماری ۵

استاد: دکتر جعفر نجات

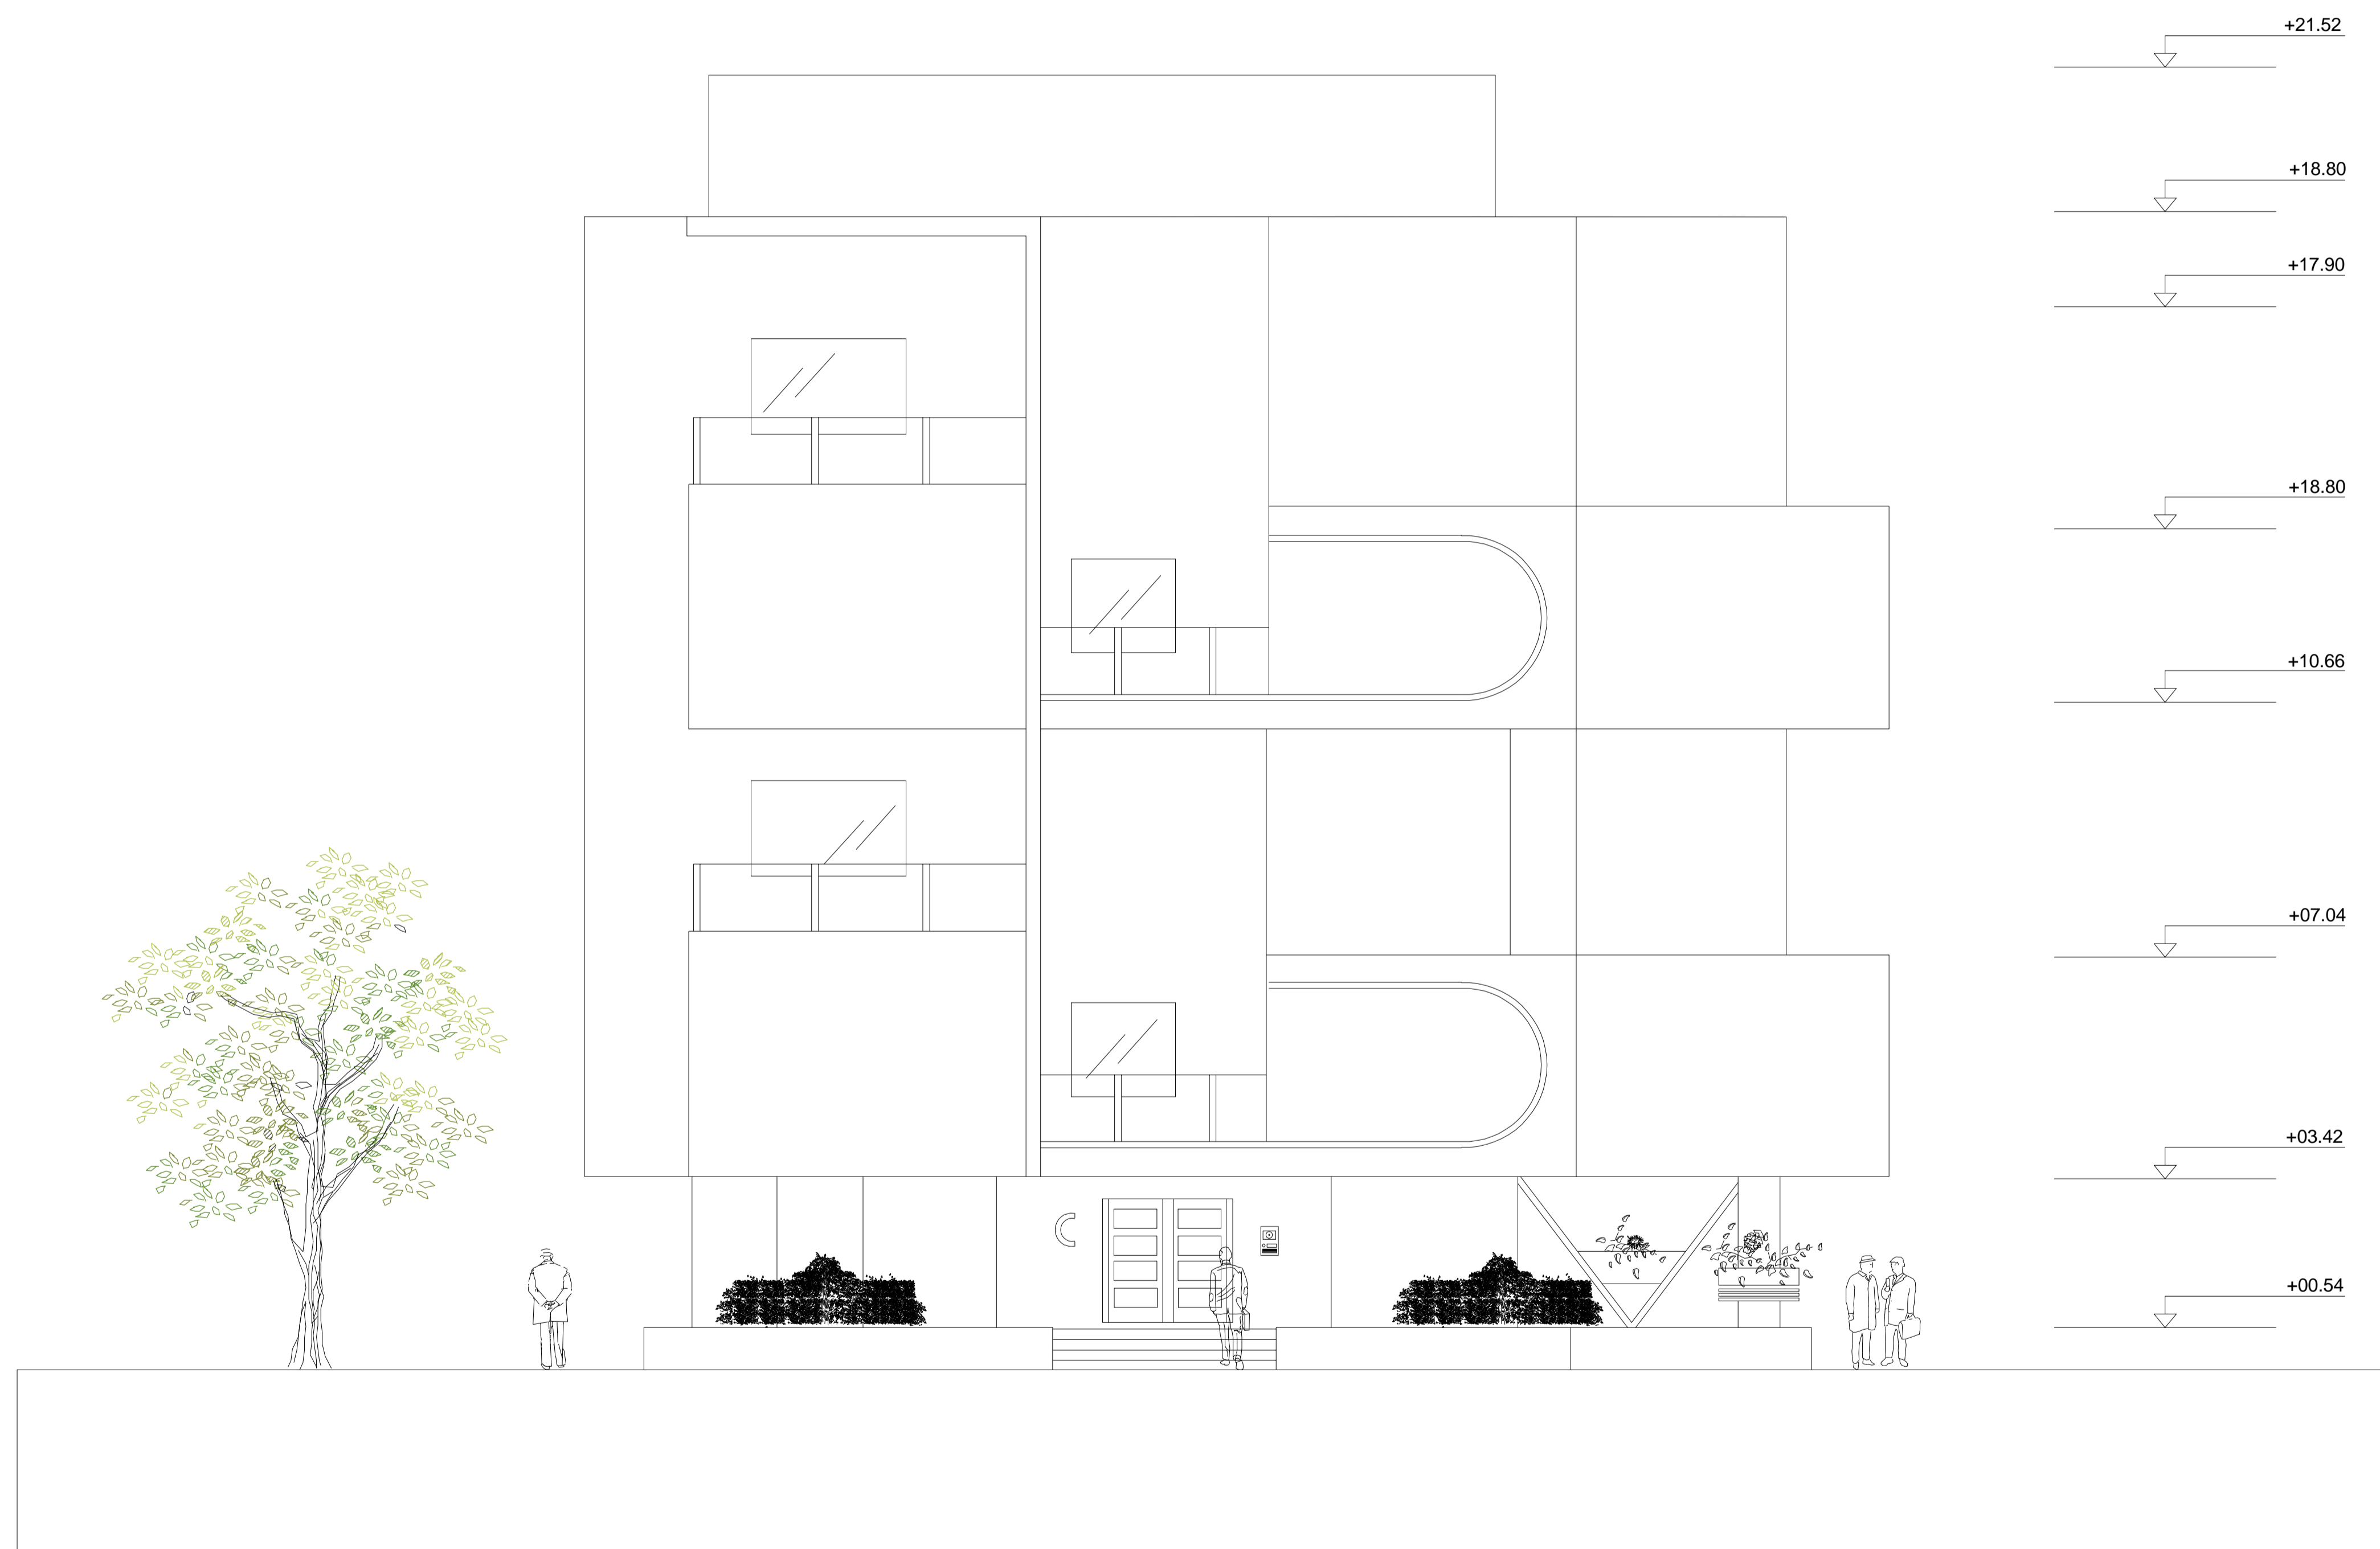










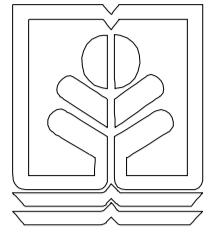


طراحی معماری

استاد: دکتر حیدر نجاج

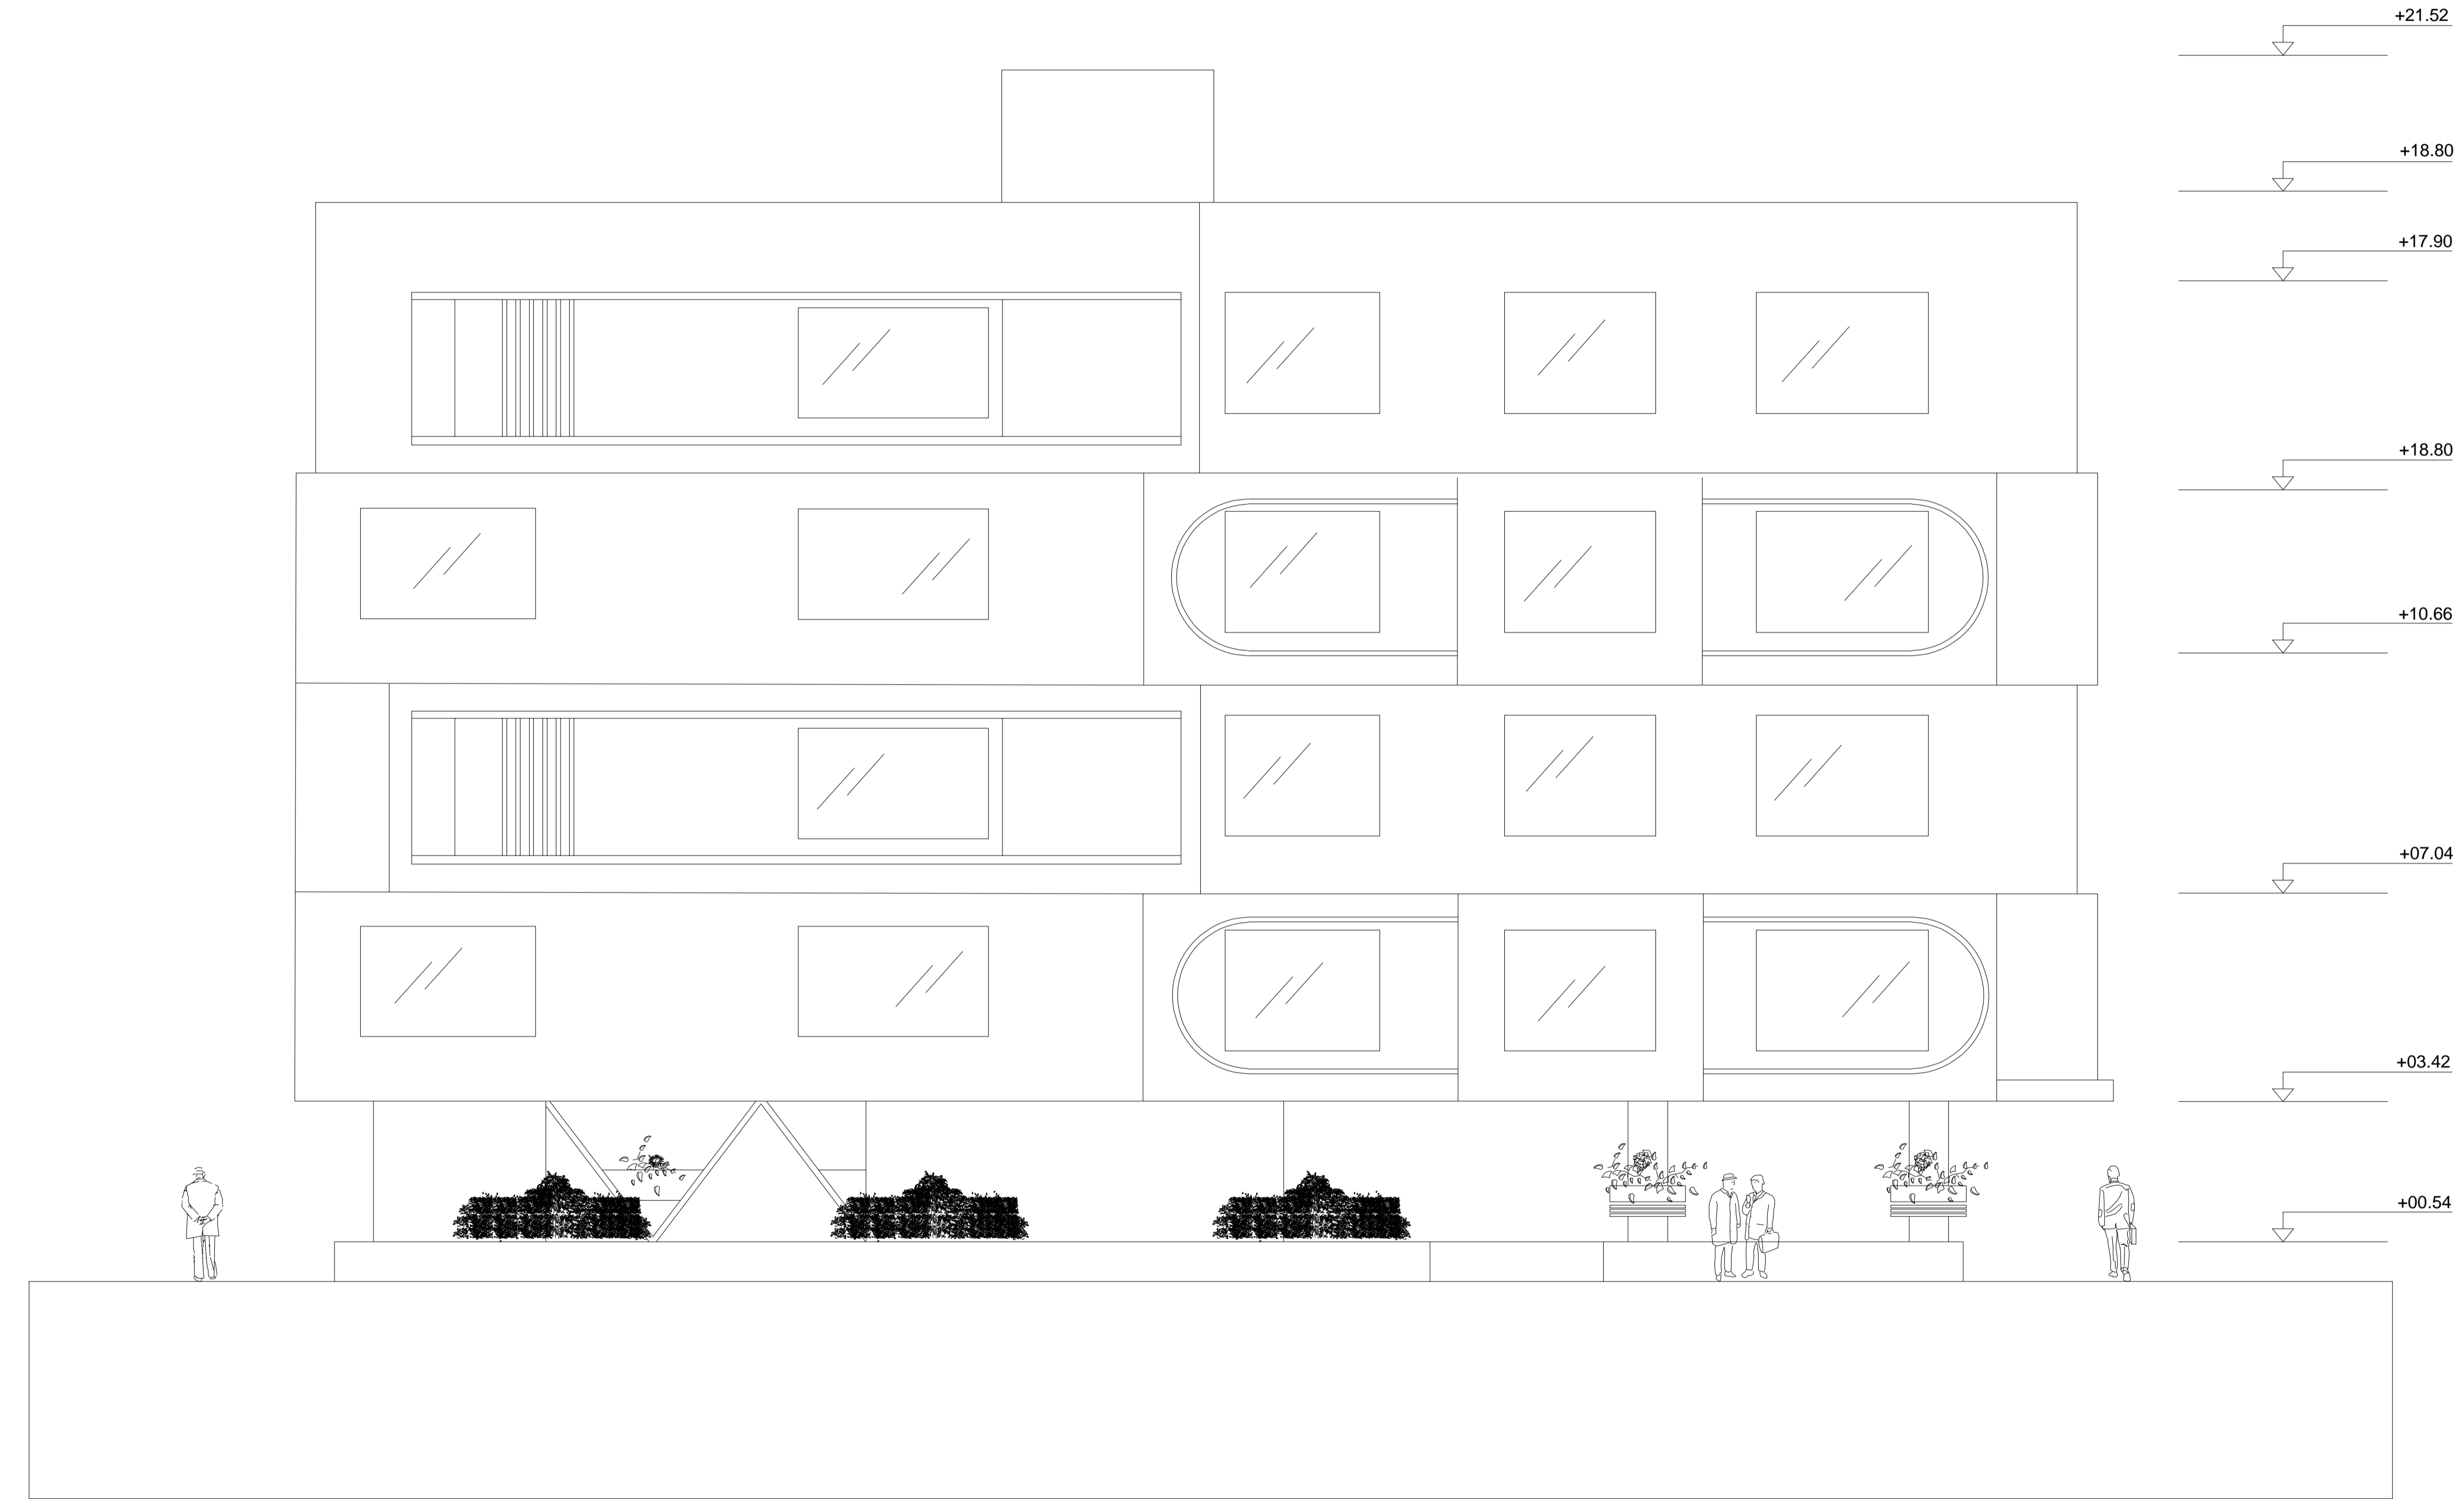

<input type="checkbox"/>	تاریخ:	
<input type="checkbox"/>	موقع:	
مشاوران پروژه مجتمع مسکونی		
طراح:	معماری:	معماری
استاد: دکتر حیدر نجاج	معماری:	معماری
مشاوران نقشه:	Scale: 1/100	Drawn by:
C نصابی غربی بلوک	معماری:	Checked by:
Dwg No.	مشاوره نقشه:	Approved by:

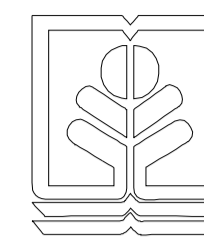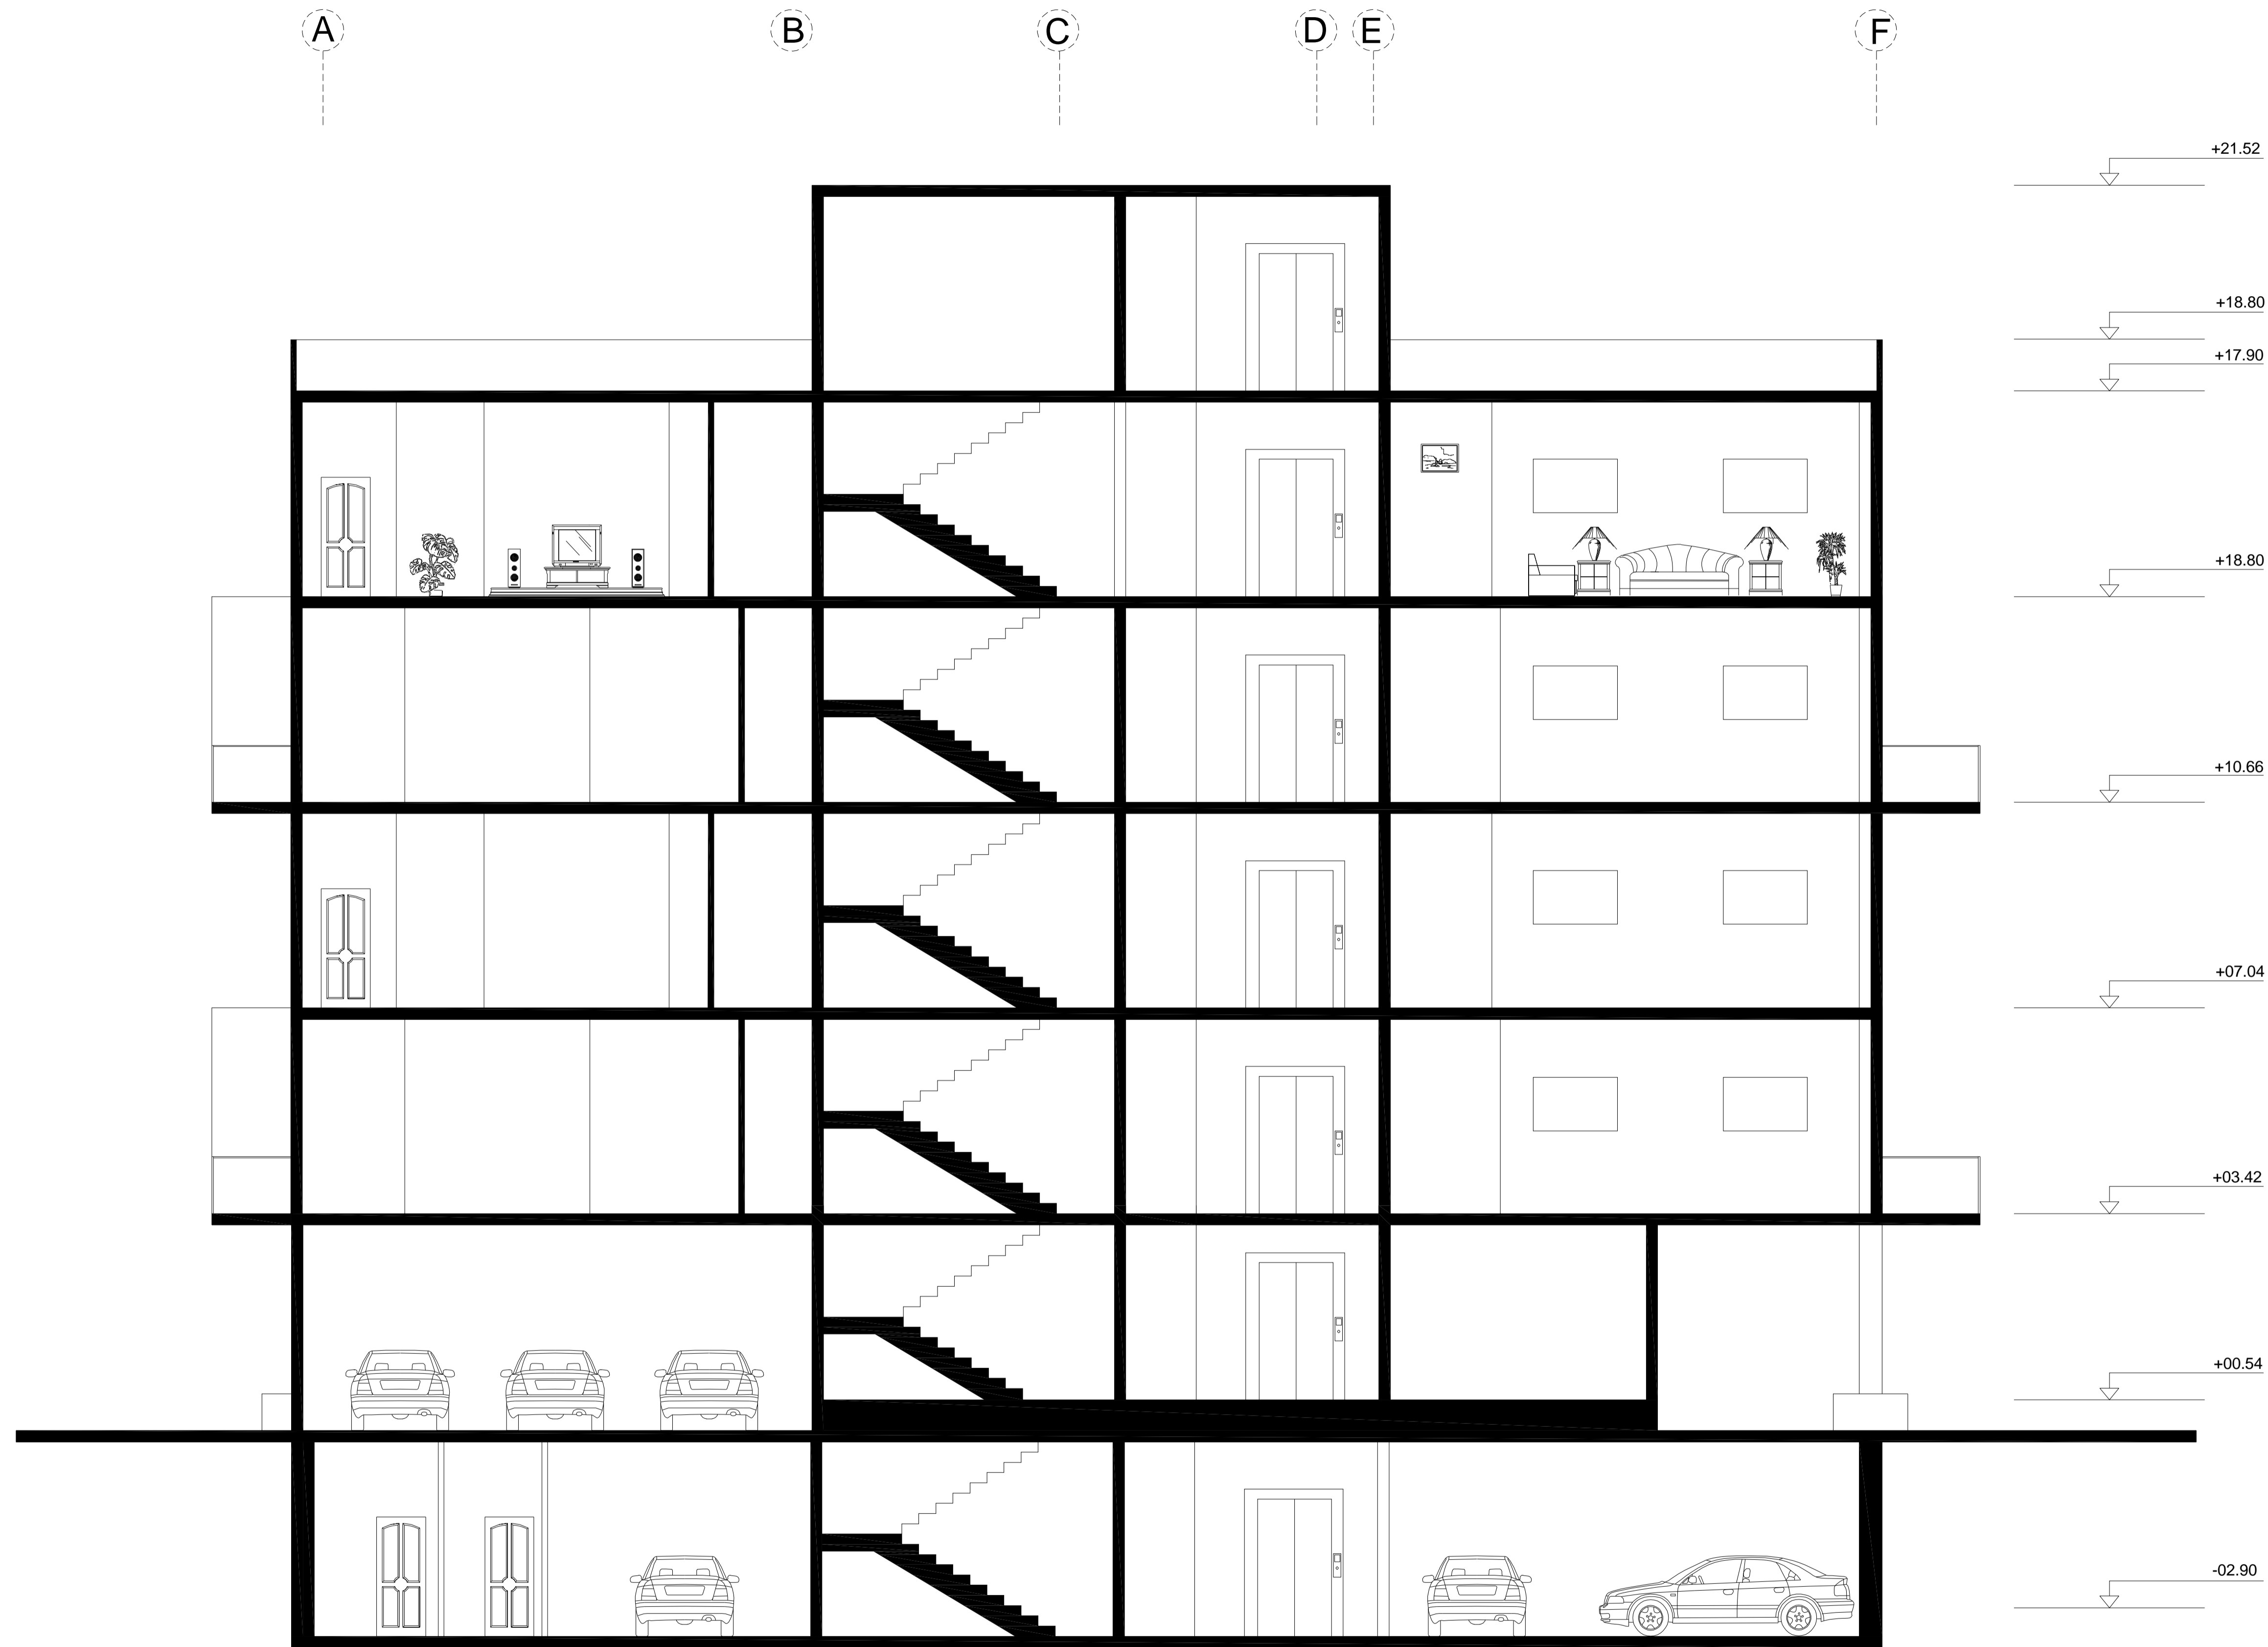




طراحی معماری ۵

استاد: دکتر حیدر تاج

تاریخ:	معماری:	سازه:	مکان:	مشاور:



Dep. No.:	معماری شماره نقشه:		

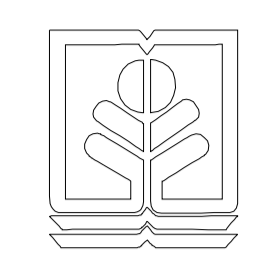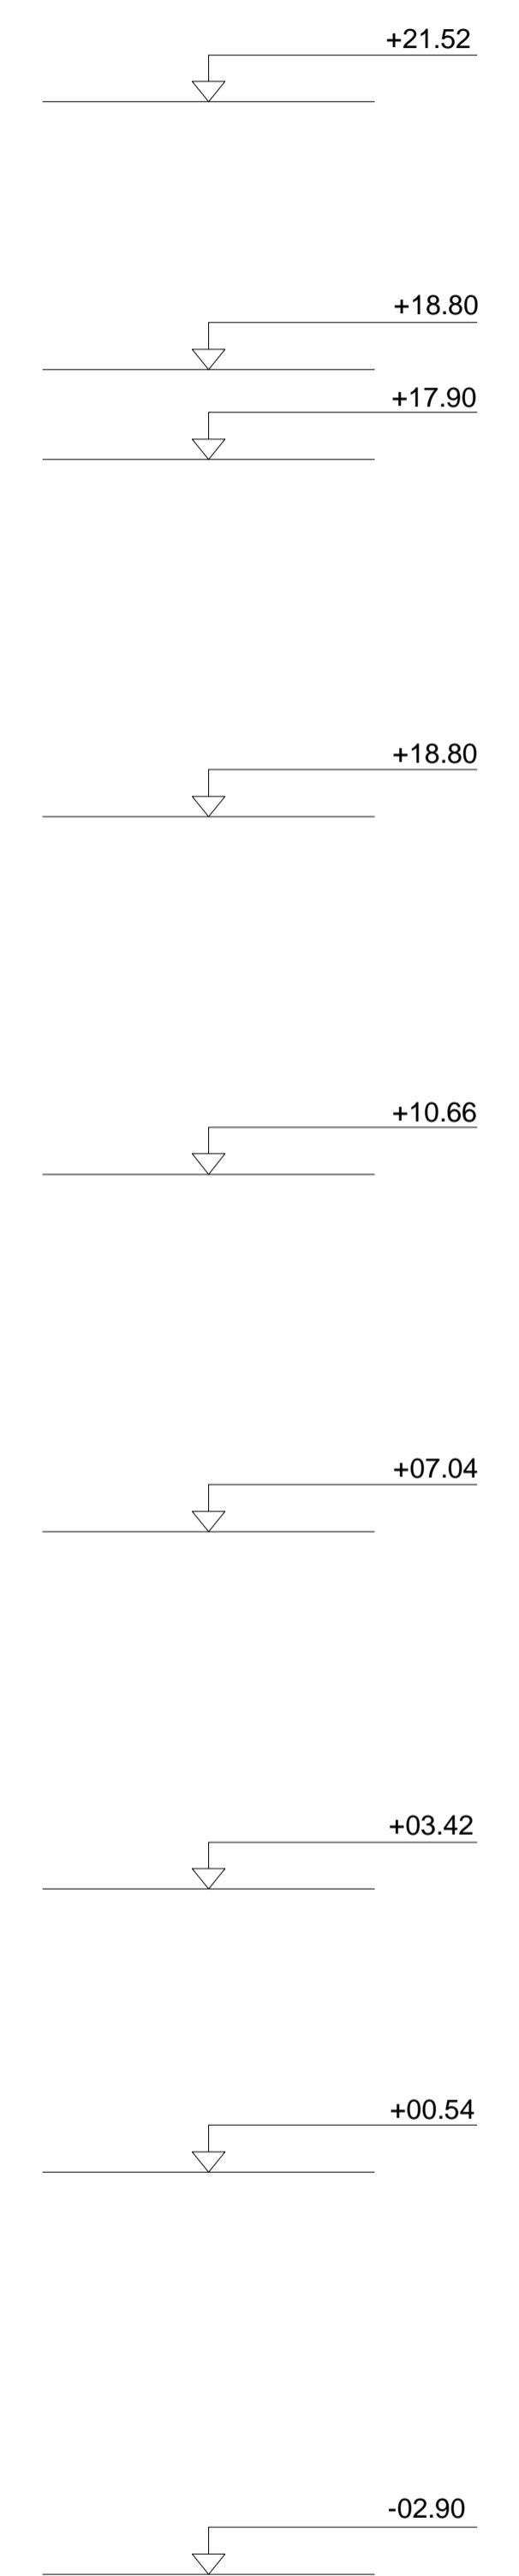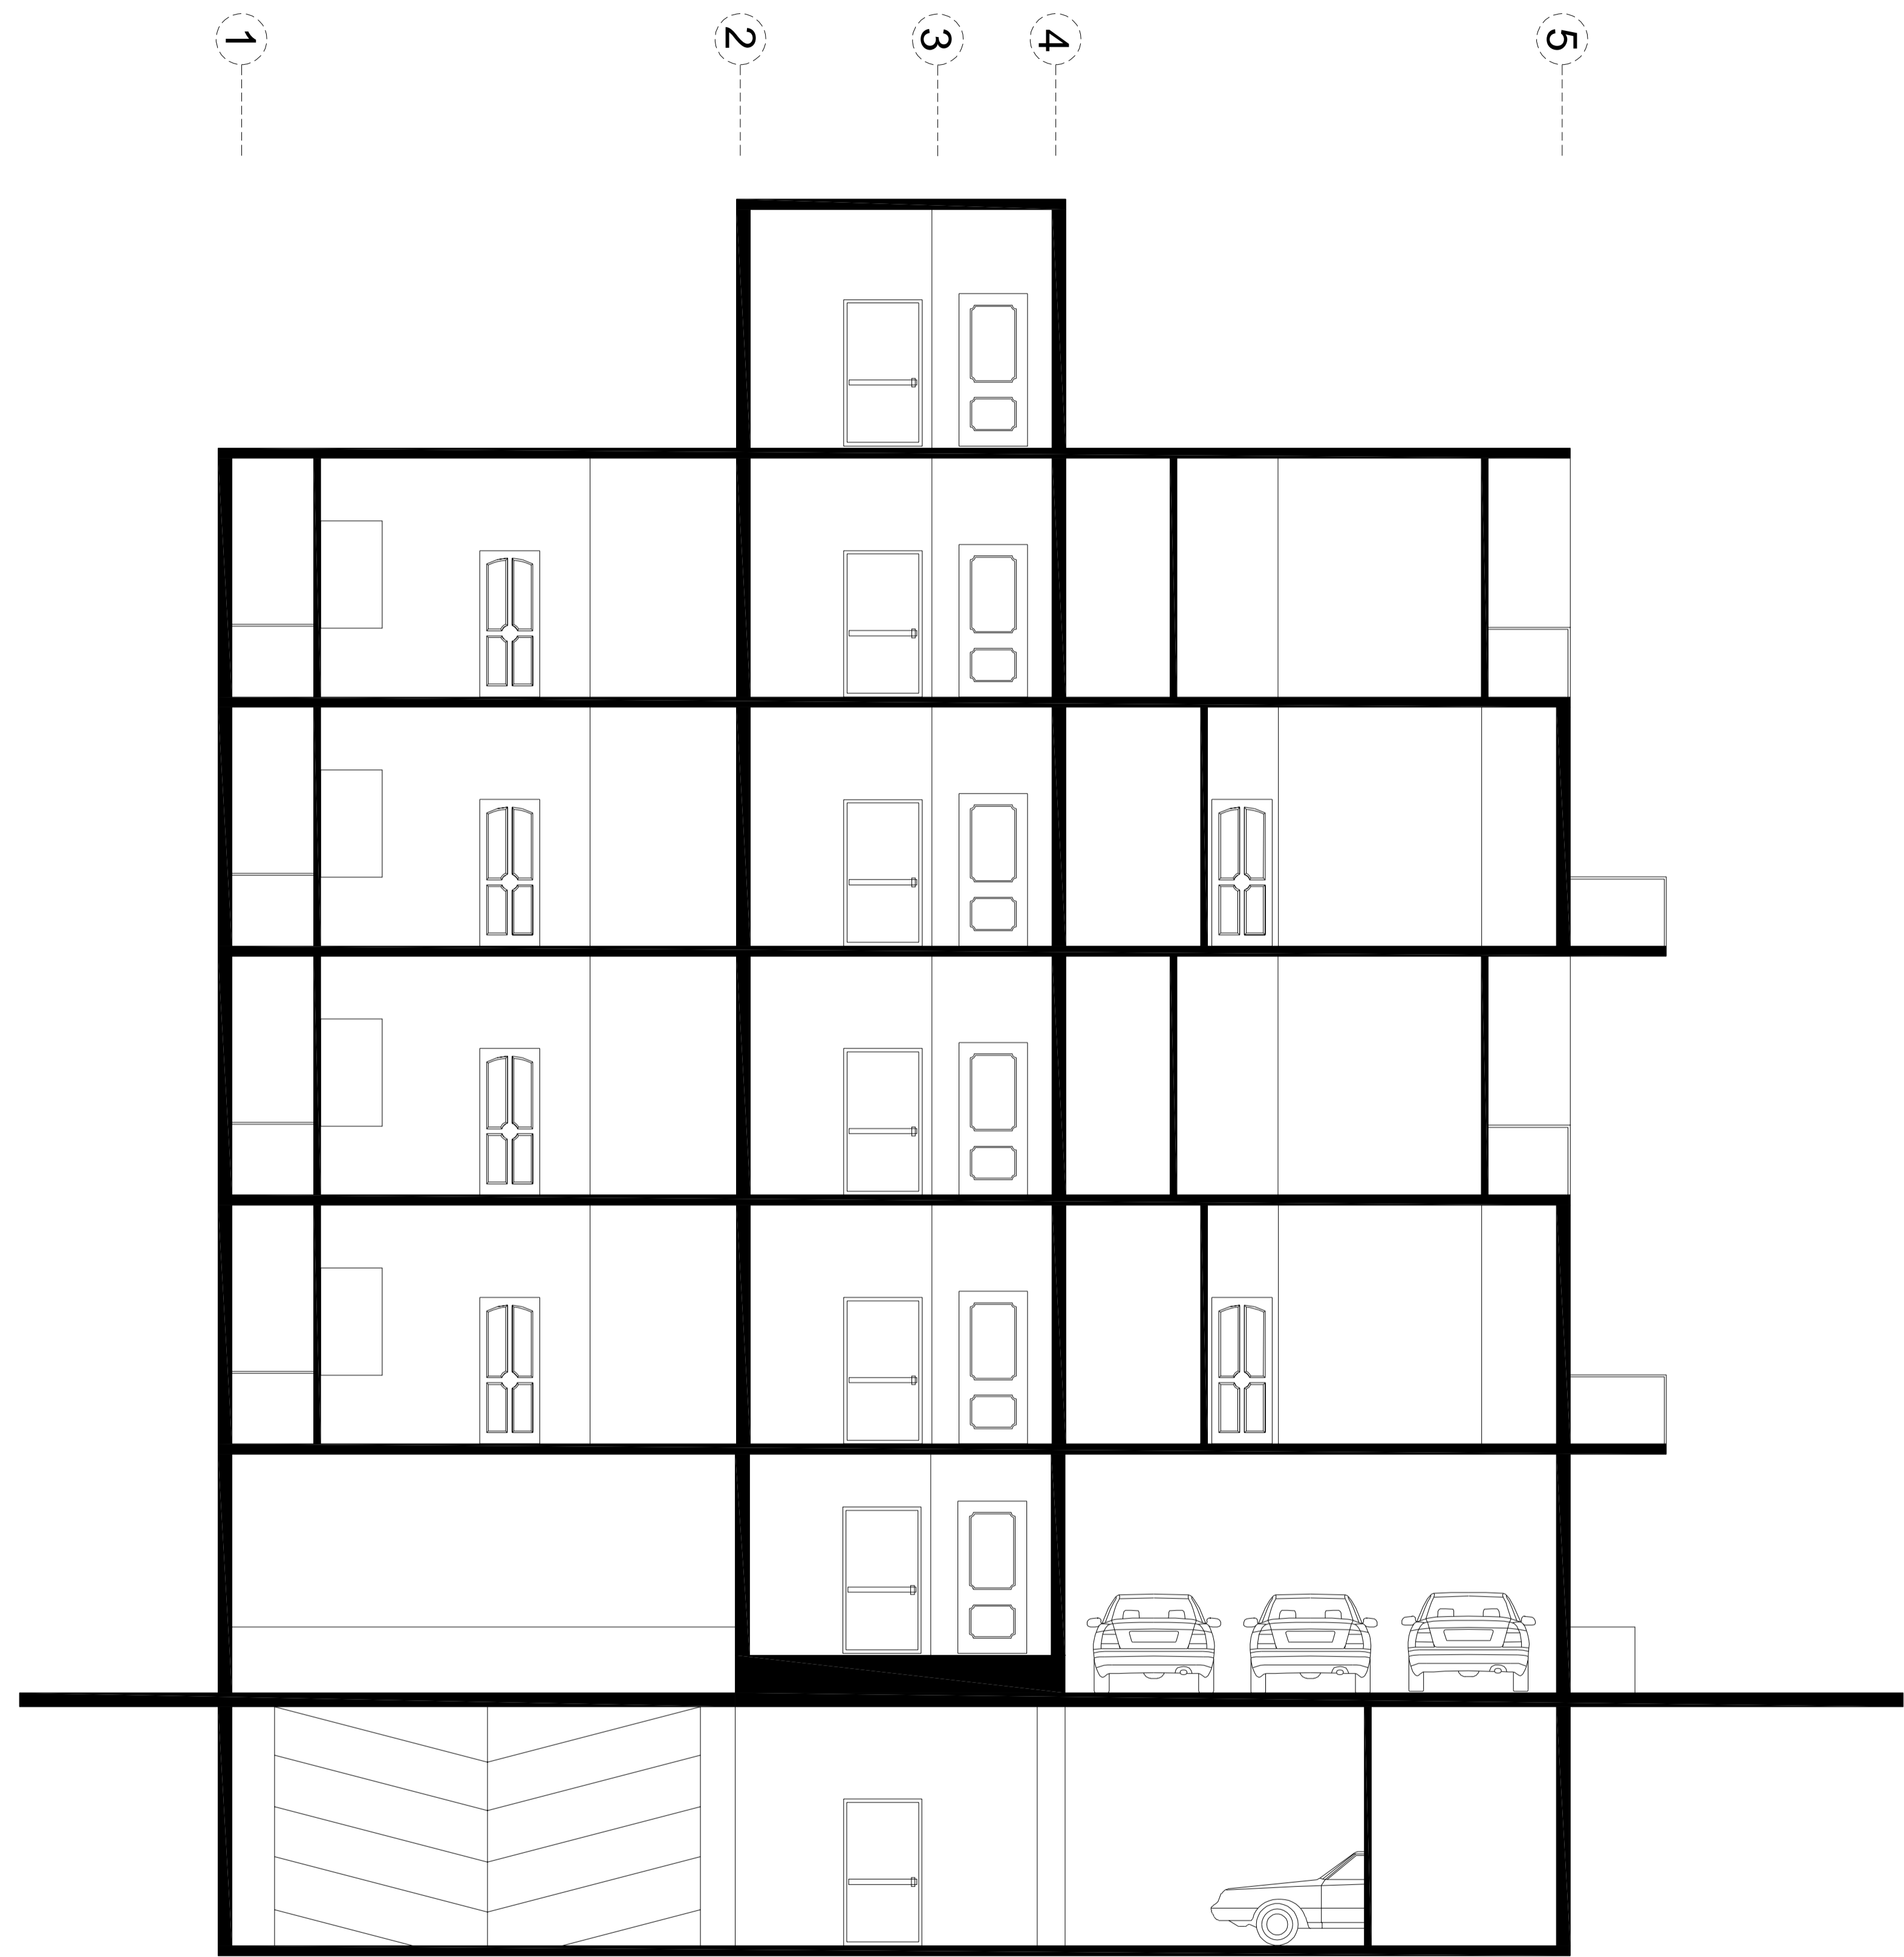


طراحی معماری ۵
 استاد: دکتر حسن درتاج


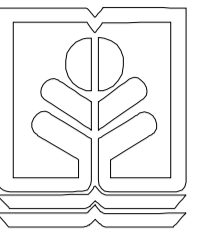

طراحی معماری ۵


استاد: دکتر خدیجه درنقاج

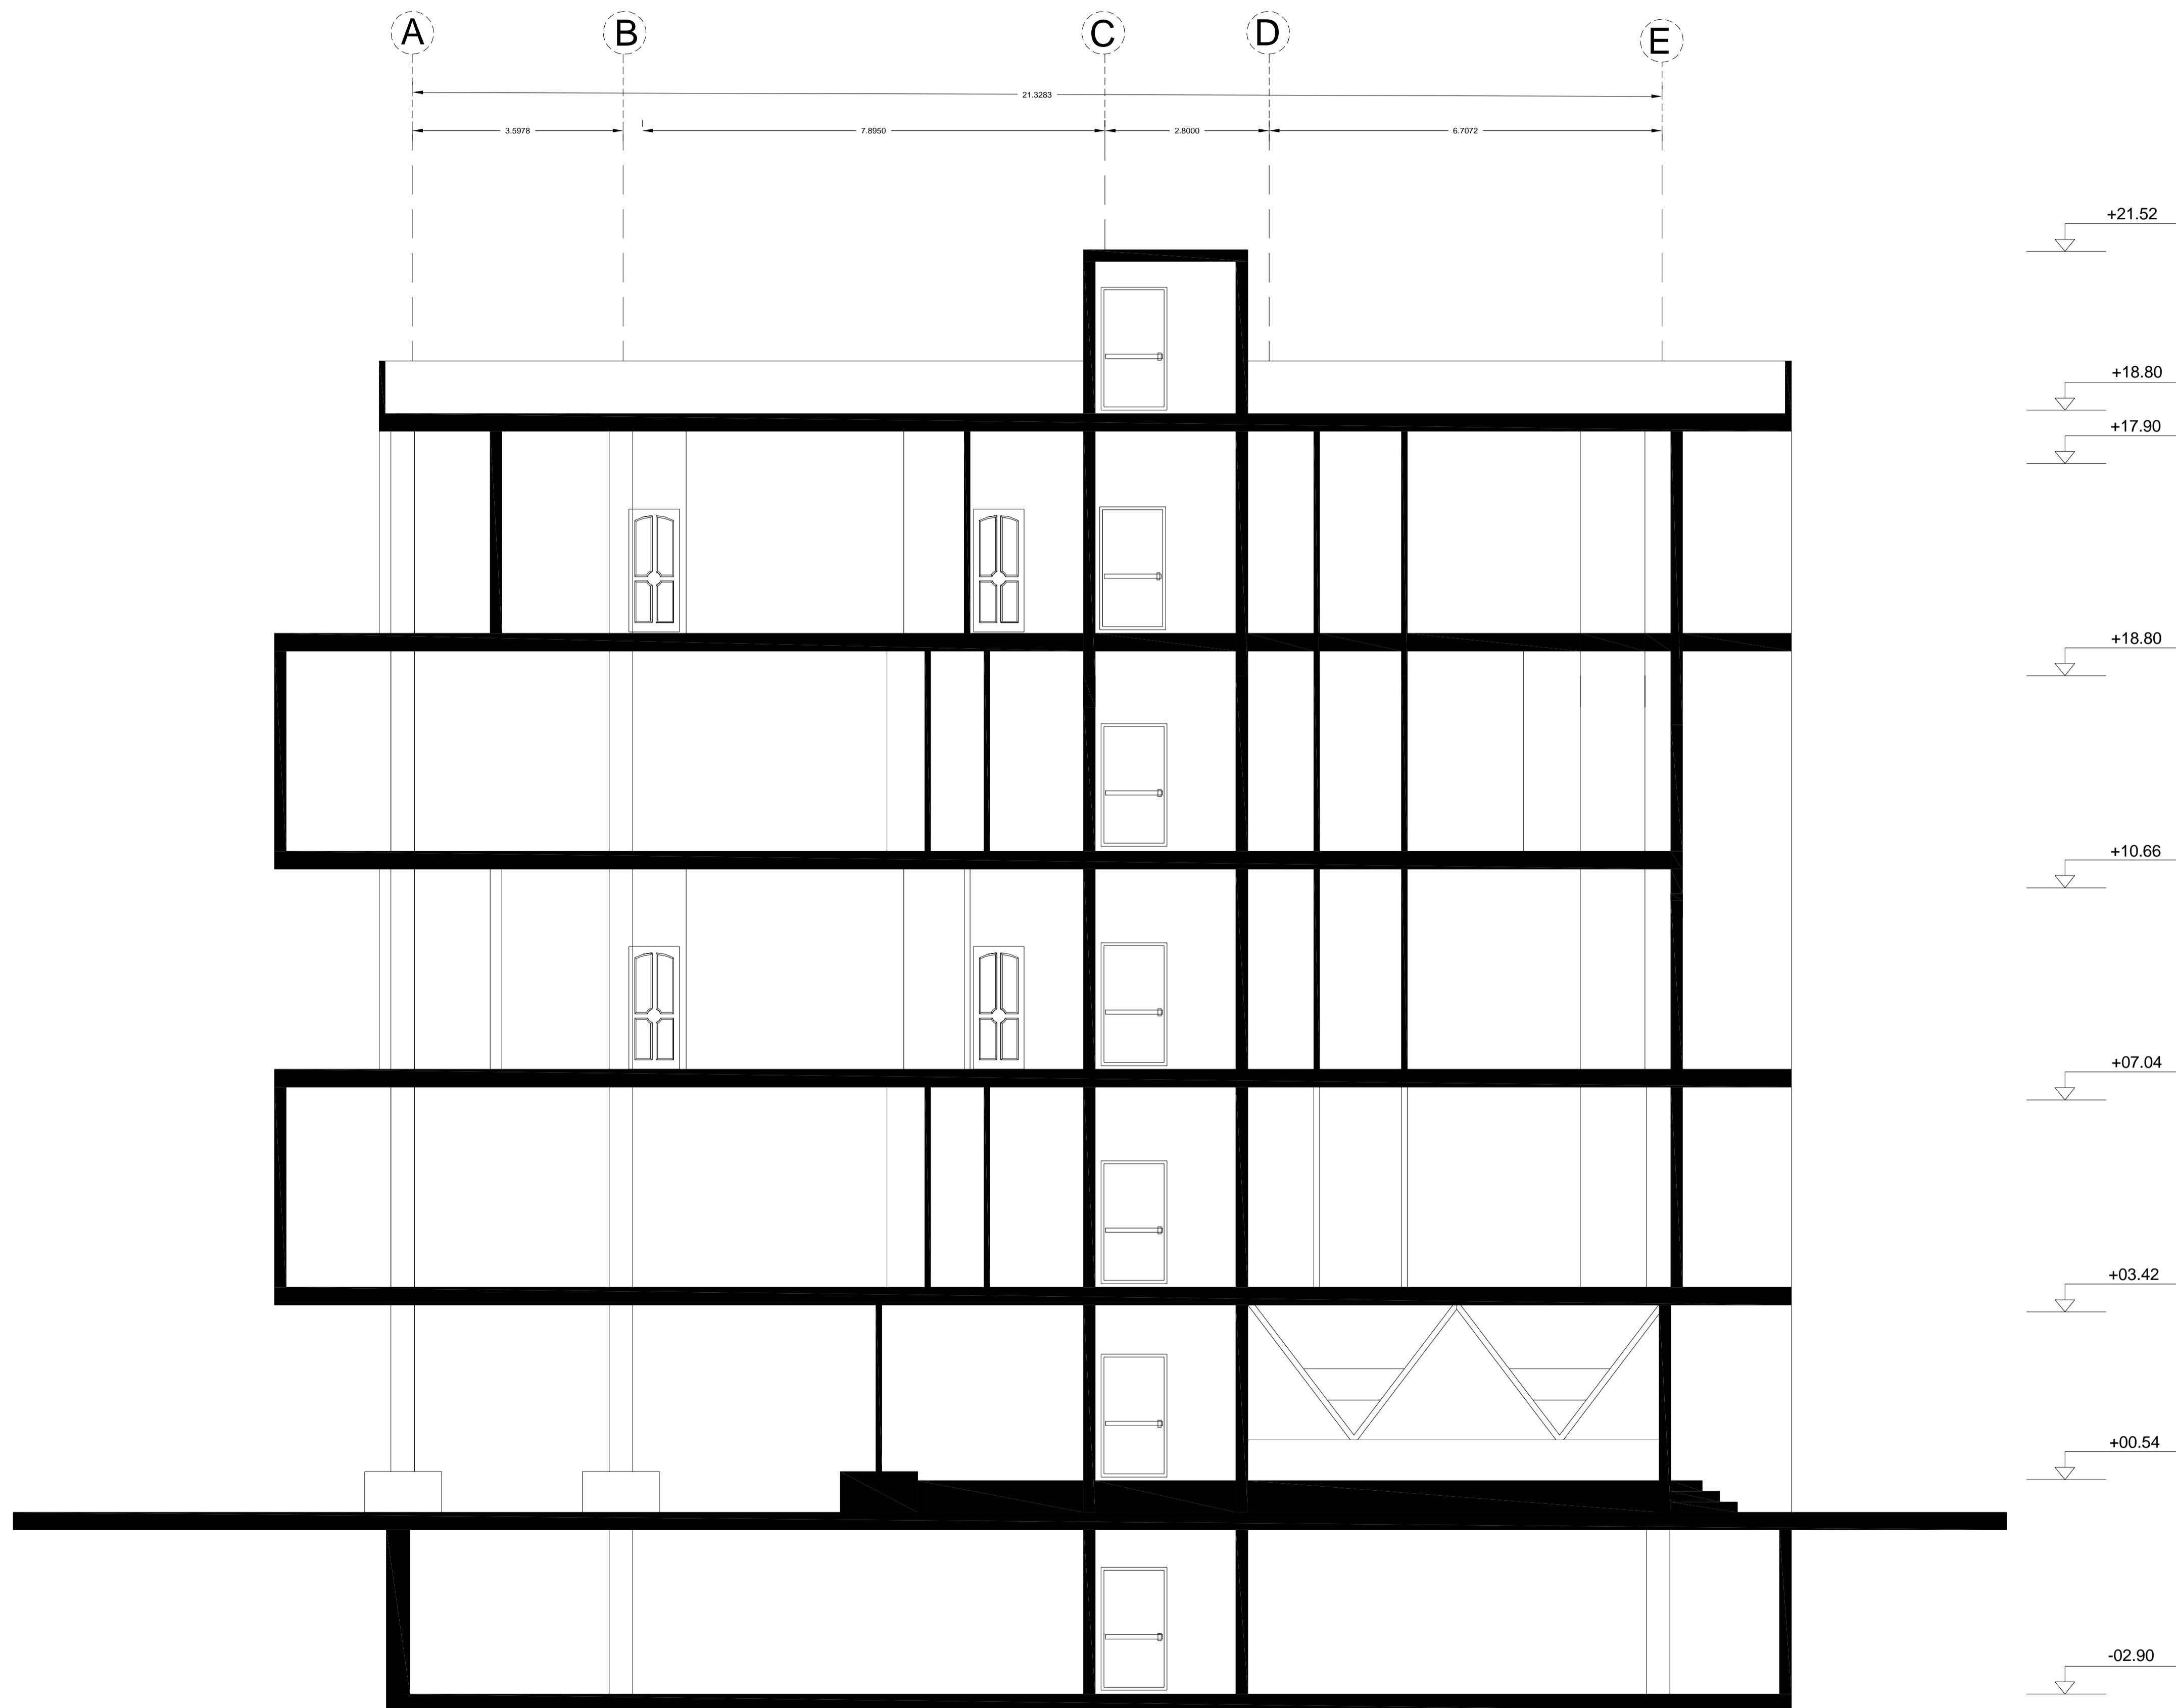




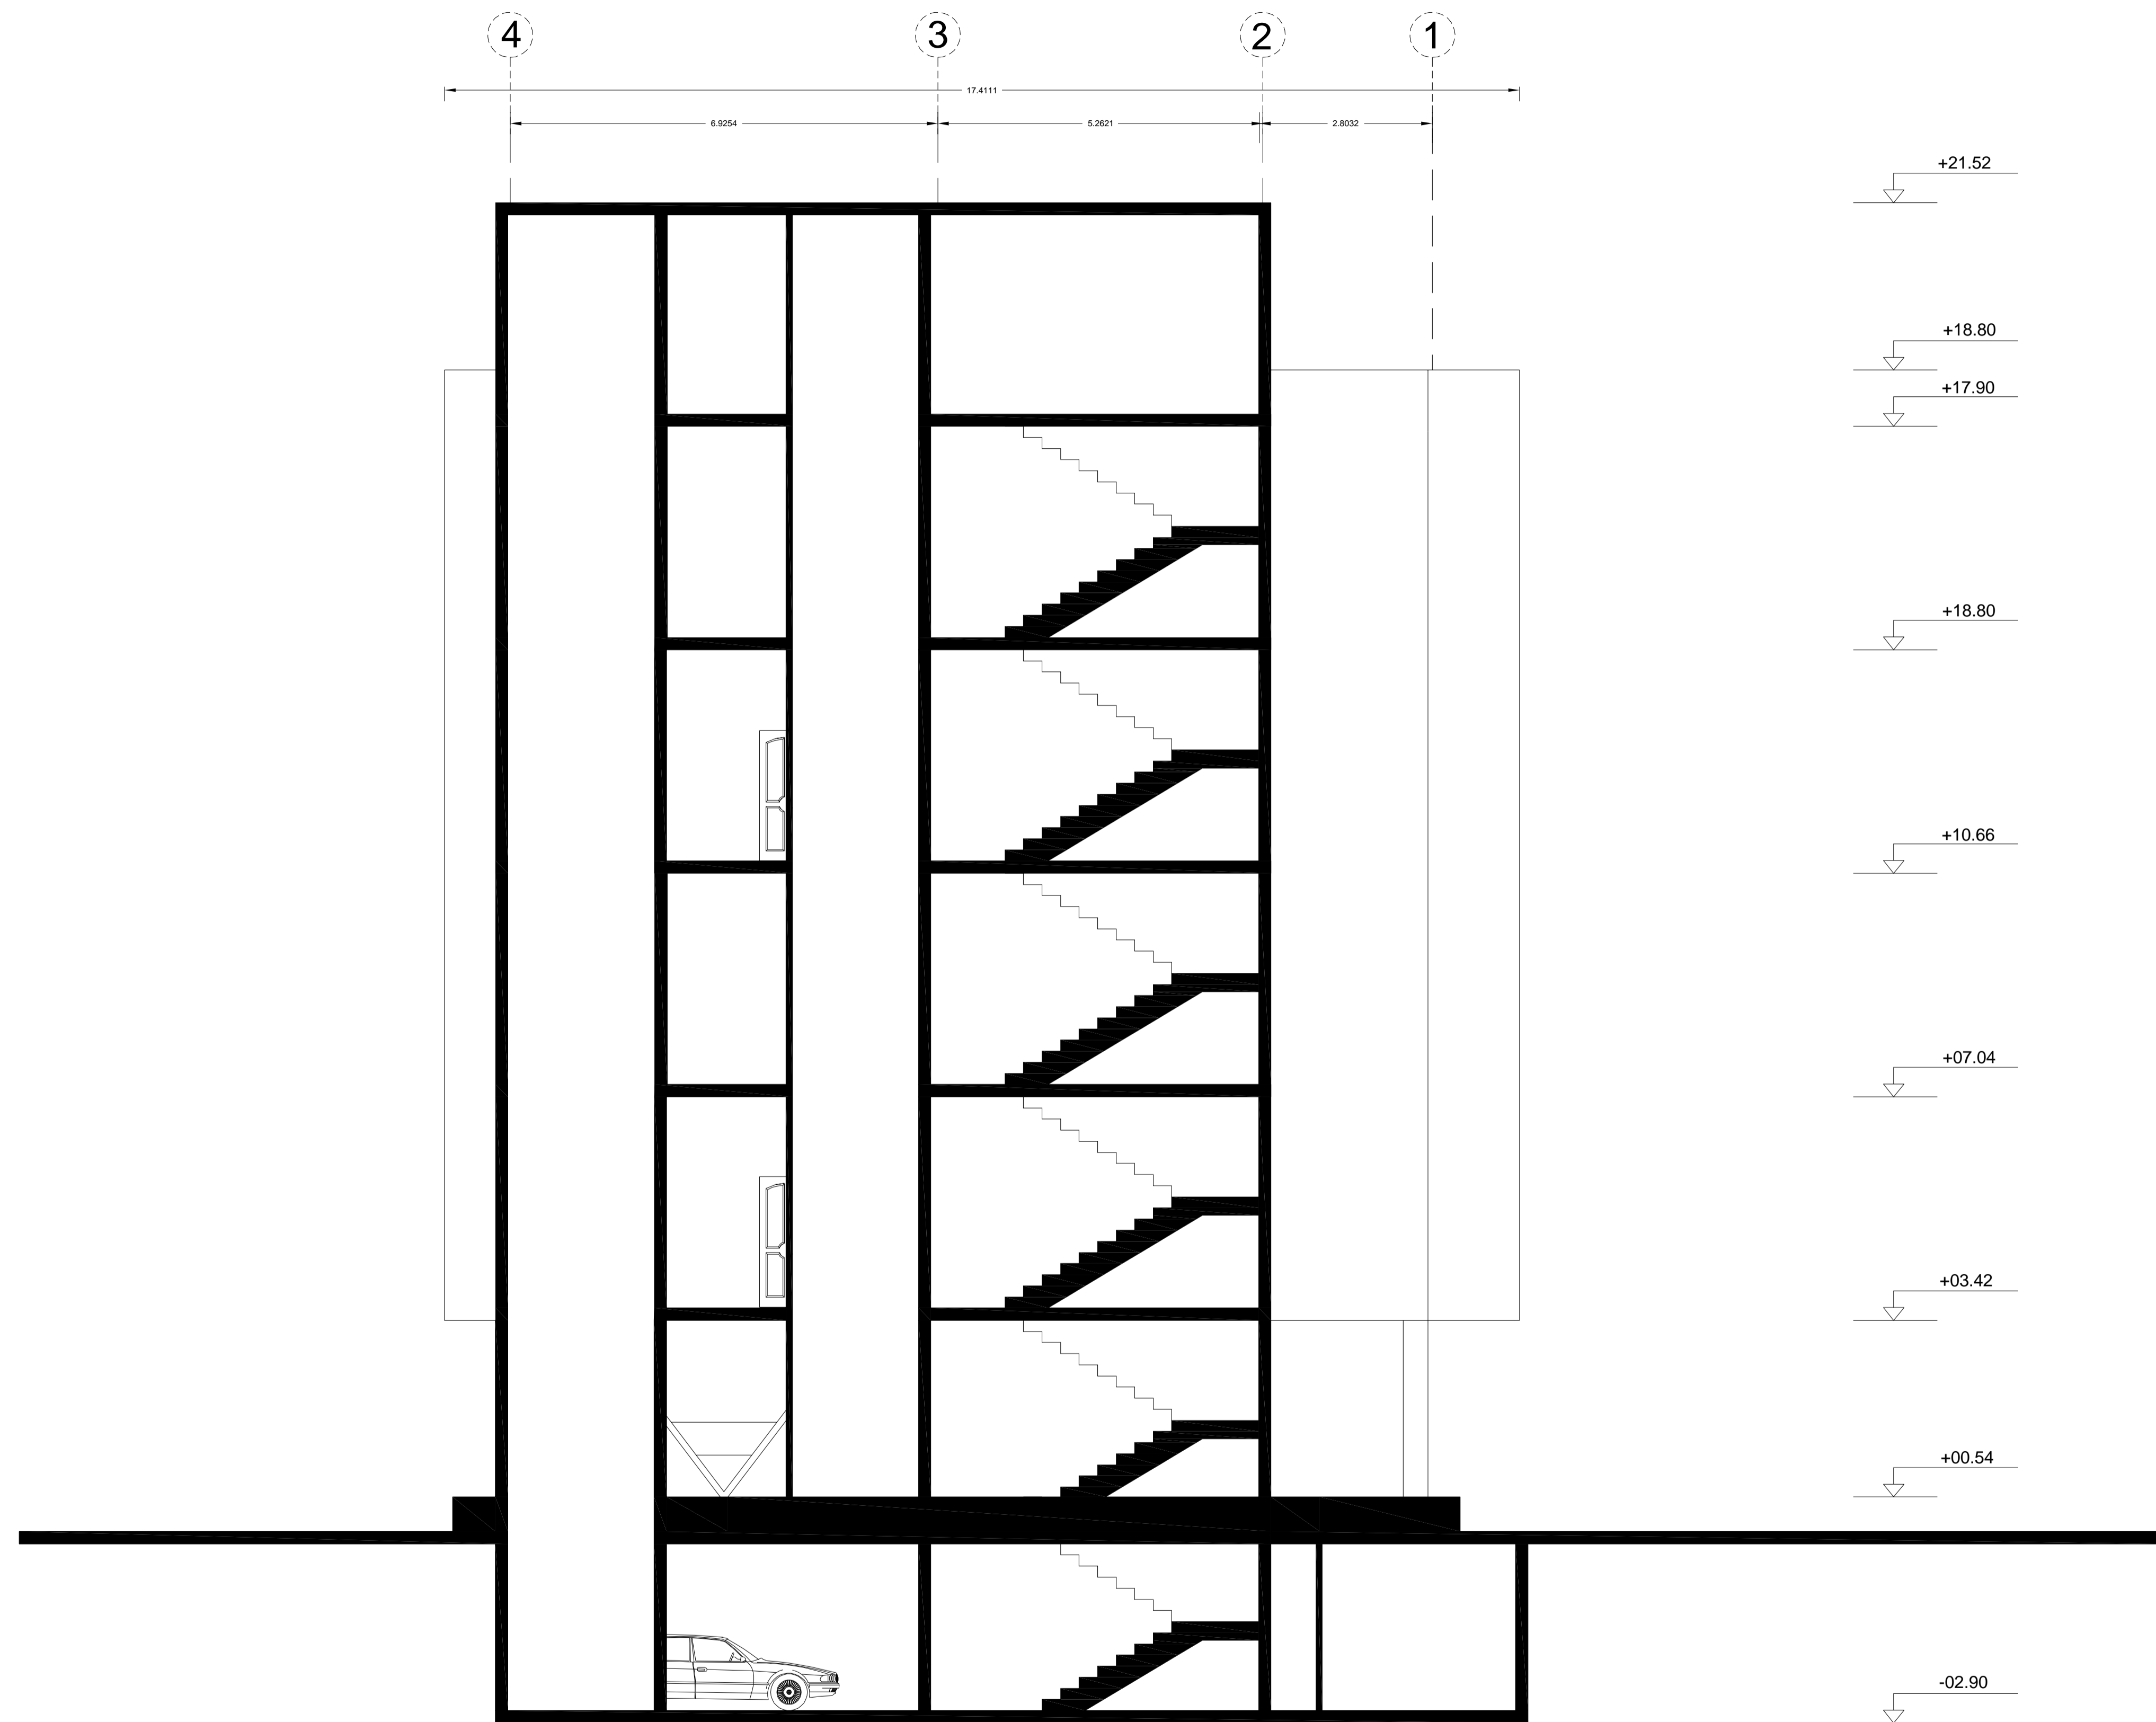

+21.52

+18.80

+17.90

+18.80


+10.66

+07.04

+03.42

+00.54

-02.90

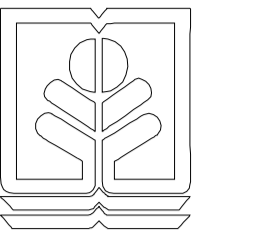

طراحی معماری ۵

استاد: دکتر حسین نجات

تاریخ:	معماری:	سازه:	ساخت:	معماری:	معماری:
شماره نقشه: C-شوک B-B مقطع
 مقیاس: 1/200
 تاریخ: 1398
